


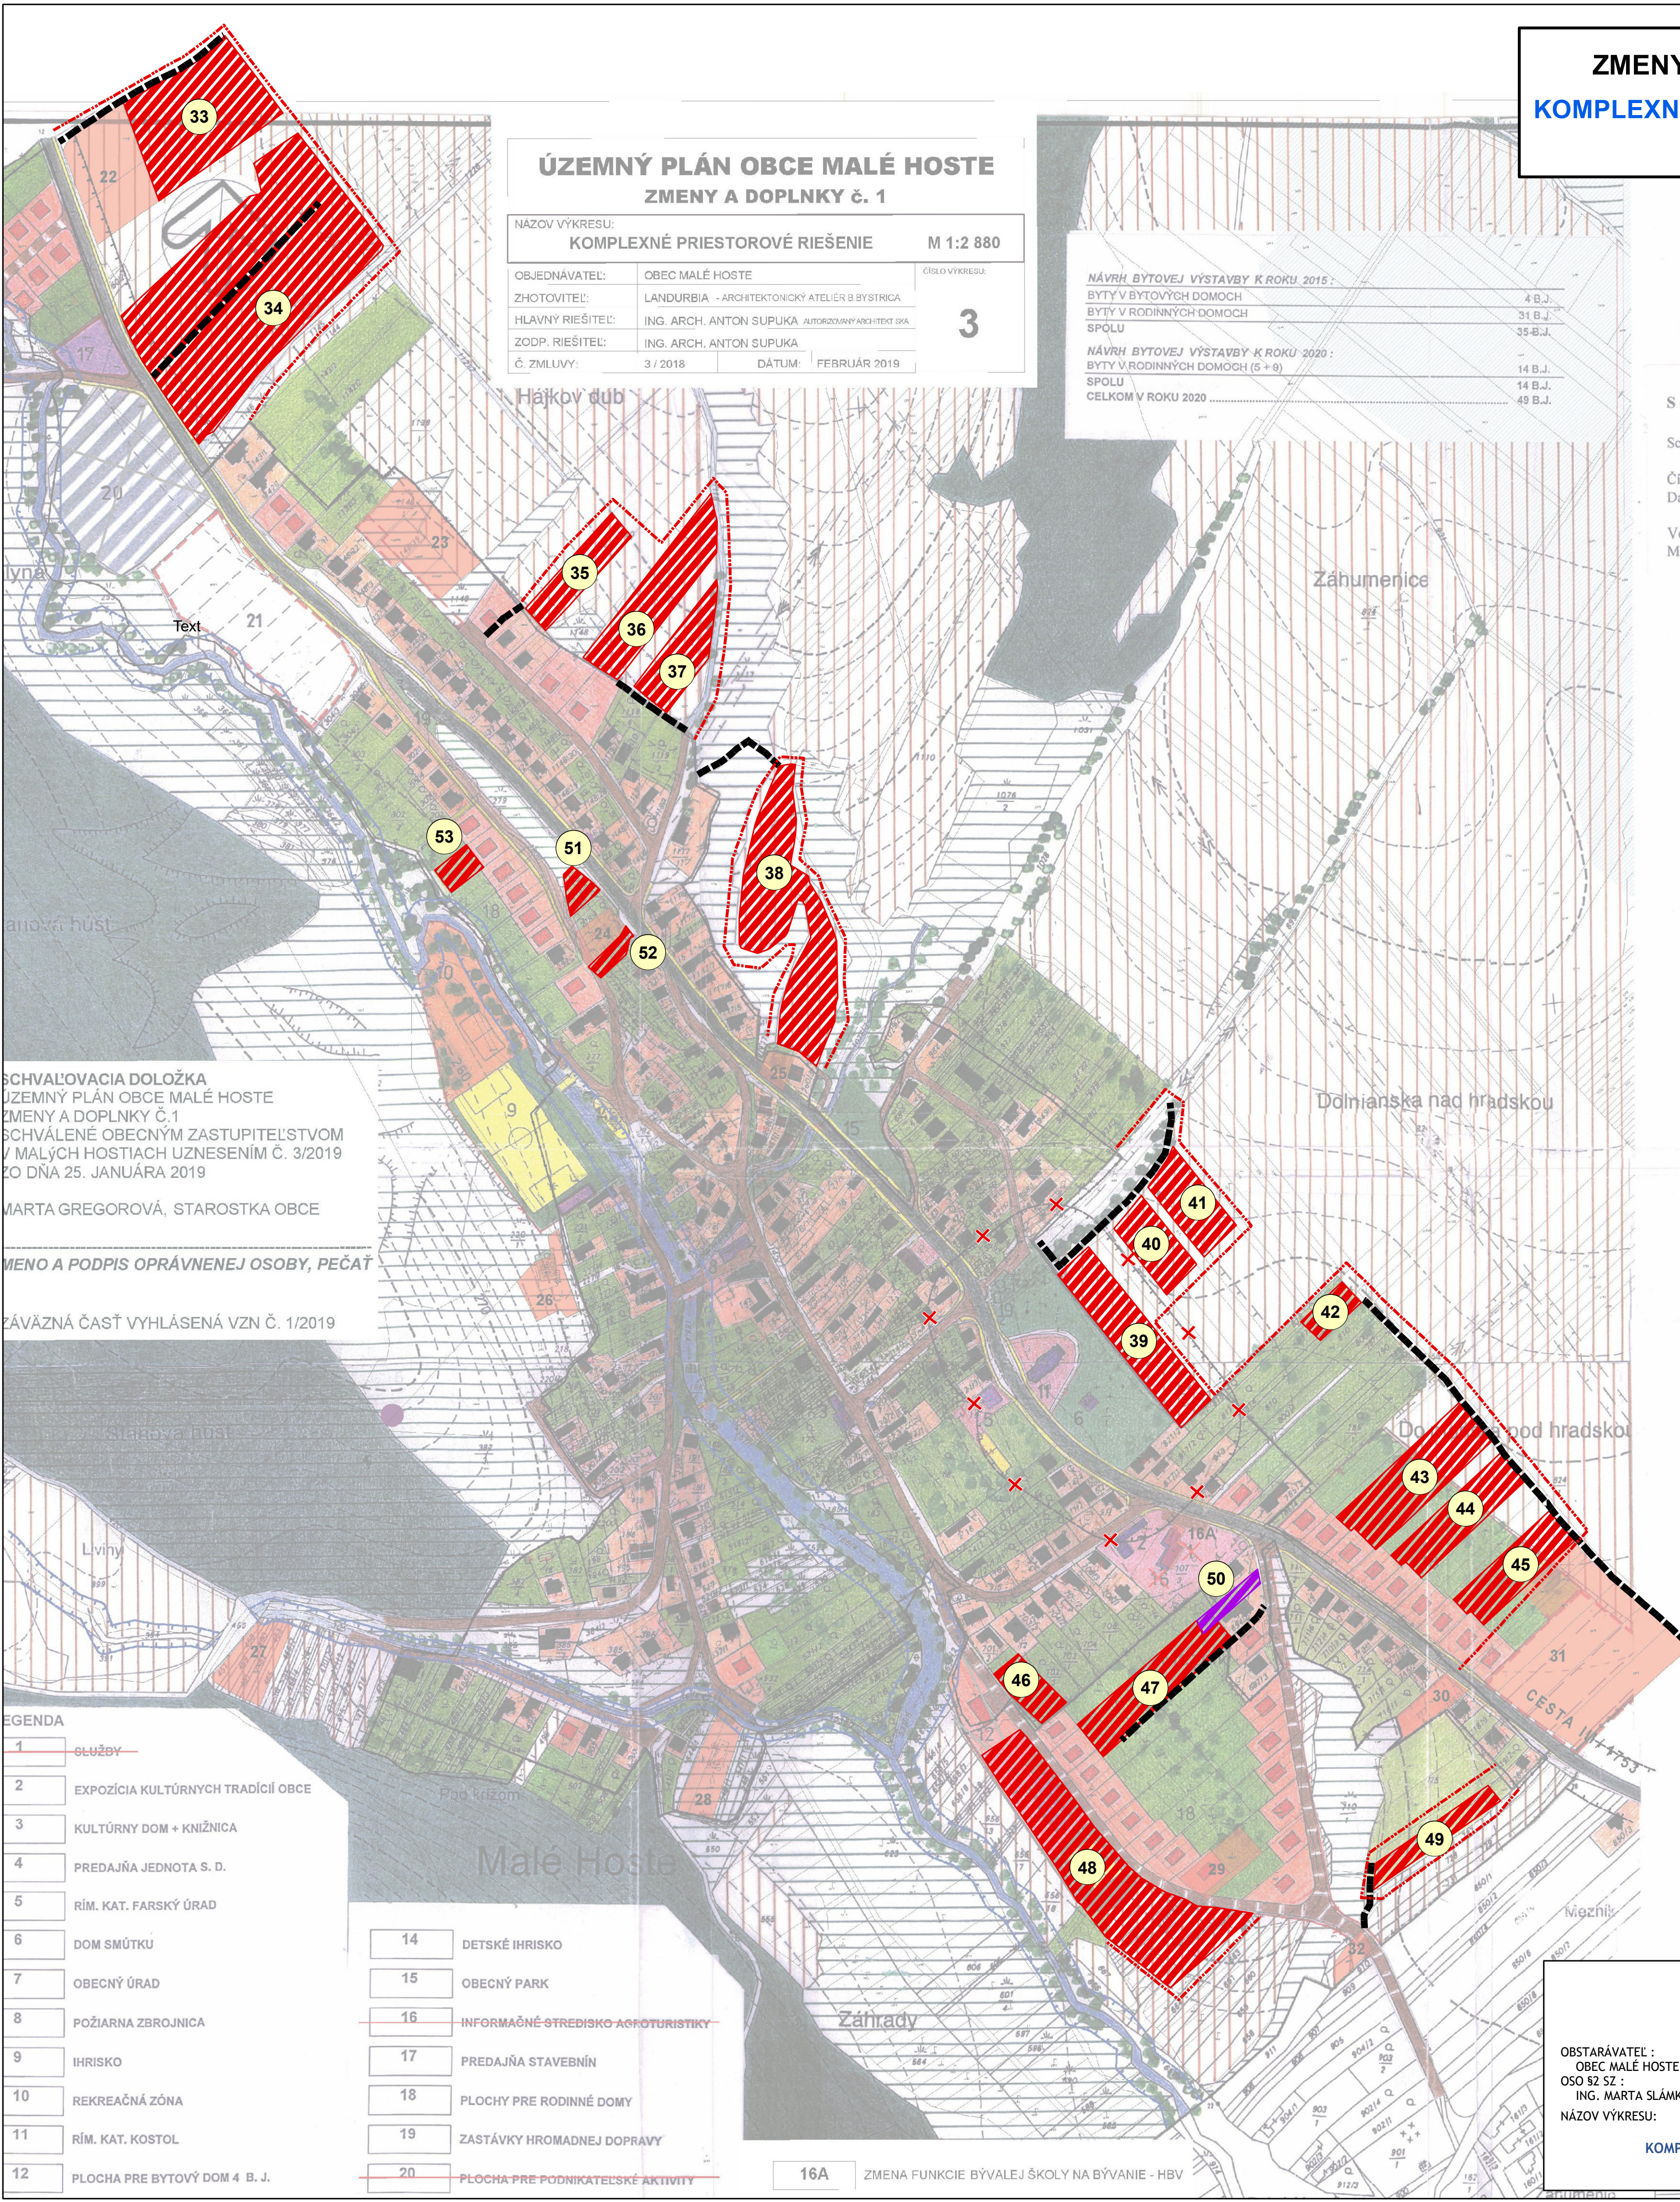

ÚZEMNÝ PLÁN OBCE MALÉ HOSTE ZMENY A DOPLNKY č. 1		
NÁZOV VÝKRESU: KOMPLEXNÉ PRIESTOROVÉ RIEŠENIE M 1:2 880		
OBJEDNÁVATEL:	OBEC MALÉ HOSTE	
ZHOTOVITEĽ:	LANDURBIA - ARCHITEKTONICKÝ ATELIER B.BYSTRICA	
HLAVNÝ RIEŠITEĽ:	ING. ARCH. ANTON SUPUKA	
ZODP. RIEŠITEĽ:	ING. ARCH. ANTON SUPUKA	
Č. ZMLUVY:	3 / 2018	DÁTUM: FEBRUÁR 2019

NÁVRH BYTOVEJ VÝSTAVBY K ROKU 2015 :	
BYTÝ V BYTOVÝCH DOMOCH	4 B.J.
BYTÝ V RODINNÝCH DOMOCH	31 B.J.
SPOLU	35 B.J.
NÁVRH BYTOVEJ VÝSTAVBY K ROKU 2020 :	
BYTÝ V RODINNÝCH DOMOCH (5 + 9)	14 B.J.
SPOLU	14 B.J.
CELKOM V ROKU 2020	49 B.J.

ÚZEMNÝ PLÁN OBCE MALÉ HOSTE

Schvaľovacia doložka

Schvaľovací orgán: Obecné zastupiteľstvo
Malé Hoste
Číslo uznesenia: 11/2008/C
Dátum schválenia: 28.03.2008

Veronika Kišacová – starostka obce
Meno a podpis oprávnenej osoby, pečiatka



LEGENDA

	STAV	NÁVRH
HRANICA KATASTRÁLNEHO ÚZEMIA		
HRANICA ZASTAVANÉHO ÚZEMIA		
OCHRANNÉ PÁSMA		
BYTOVÉ DOMY		
RODINNÉ DOMY		
BUDOVY OBČIANSKEJ VYBAVENOSTI		
OBYTNÉ PLOCHY /NÁDVORIA/		
PLOCHY OBČIANSKEJ VYBAVENOSTI		
PLOCHY REKREÁCIE A ŠPORTU		
PLOCHY PRE PODNIKATEĽSKÉ AKTIVITY		
ZÁHRADY		
PLOCHY VEREJNEJ A PARKOVEJ ZELENÉ		
PLOCHY CINTORÍNOV		
PLOCHY LESA		
PLOCHY EKOSTABILIZAČNEJ ZELENÉ		
PLOCHY ORNEJ PÔDY		
PLOCHY TRVÁLÝCH TRÁVNÝCH PORASTOV		
PLOCHY NEVYUŽÍVANEJ PÔDY		
VODNÉ TOKY A PLOCHY		
CESTA III/TRIEDY		
MIESTNE KOMUNIKÁCIE		
ÚČELOVÉ KOMUNIKÁCIE		
PEŠIE KOMUNIKÁCIE A PRIESTRANSTVÁ		
ZASTÁVKY HROMADNEJ DOPRAVY		
ELEKTRICKÉ VZDUŠNÉ V N VEDENIA		
TRAFOSTANICE		
VODNÉ ZDROJE /STUDNE/		
VÝHLADOVÉ PLOCHY PRE BYTOVÚ VÝSTAVBU		
KULTÚRNE PAMIATKY		
ROZVOJOVÉ PLOCHY ZRUŠENÉ		
ROZVOJOVÉ PLOCHY PRE BÝVANIE		
JAV NA ZRUŠENIE		

SCHVAĽOVACIA DOLOŽKA
ÚZEMNÝ PLÁN OBCE MALÉ HOSTE
ZMENY A DOPLNKY č.1
SCHVAĽENÉ OBECNÝM ZASTUPITEĽSTVOM
V MALÝCH HOSTIACH UZNESENÍM č. 3/2019
ZO DŇA 25. JANUÁRA 2019

MARTA GREGOROVÁ, STAROSTKA OBCE

MENO A PODPIS OPRÁVNENEJ OSOBY, PEČAŤ

ZÁVÄZNÁ ČASŤ VYHLÁSENÁ VZN č. 1/2019

1	GLUŽBY
2	EXPOZÍCIA KULTÚRNYCH TRADÍCIÍ OBCE
3	KULTÚRNY DOM + KNIŽNICA
4	PREDAJŇA JEDNOTA S. D.
5	RÍM. KAT. FARSKÝ ÚRAD
6	DOM SMŮTKU
7	OBEČNÝ ÚRAD
8	POŽIARNA ZBRojNICA
9	IHRISKO
10	REKREAČNÁ ZÓNA
11	RÍM. KAT. KOSTOL
12	PLOCHA PRE BYTOVÝ DOM 4 B. J.

14	DETSKÉ IHRISKO
15	OBEČNÝ PARK
16	INFORMAČNÉ STREDISKO AGROTURISTIKY
17	PREDAJŇA STAVEBNÍN
18	PLOCHY PRE RODINNÉ DOMY
19	ZASTÁVKY HROMADNEJ DOPRAVY
20	PLOCHA PRE PODNIKATEĽSKÉ AKTIVITY

16A ZMENA FUNKCIE BÝVALEJ ŠKOLY NA BÝVANIE - HBV

ÚZEMNÝ PLÁN OBCE MALÉ HOSTE ZMENY A DOPLNKY č. 2 - NÁVRH

OBSTARÁVATEĽ :
OBEC MALÉ HOSTE
OSO SZ SZ :
ING. MARTA SLÁMKOVÁ
NÁZOV VÝKRESU:

SPRACOVATEĽ :
URBIZ s.r.o.
ZODPOVEDNÝ RIEŠITEĽ :
ING. ARCH. ZDENA BRŽÁ

GRAFICKÉ SPRACOVANIE :
ING. MILAN HODAS

MIERKA: 1 : 2 880
DÁTUM: MÁJ 2022

KOMPLEXNÝ VÝKRES PRIESTOROVÉHO USPORIADANIA A
FUNKČNÉHO VYUŽÍVANIA ÚZEMIA