


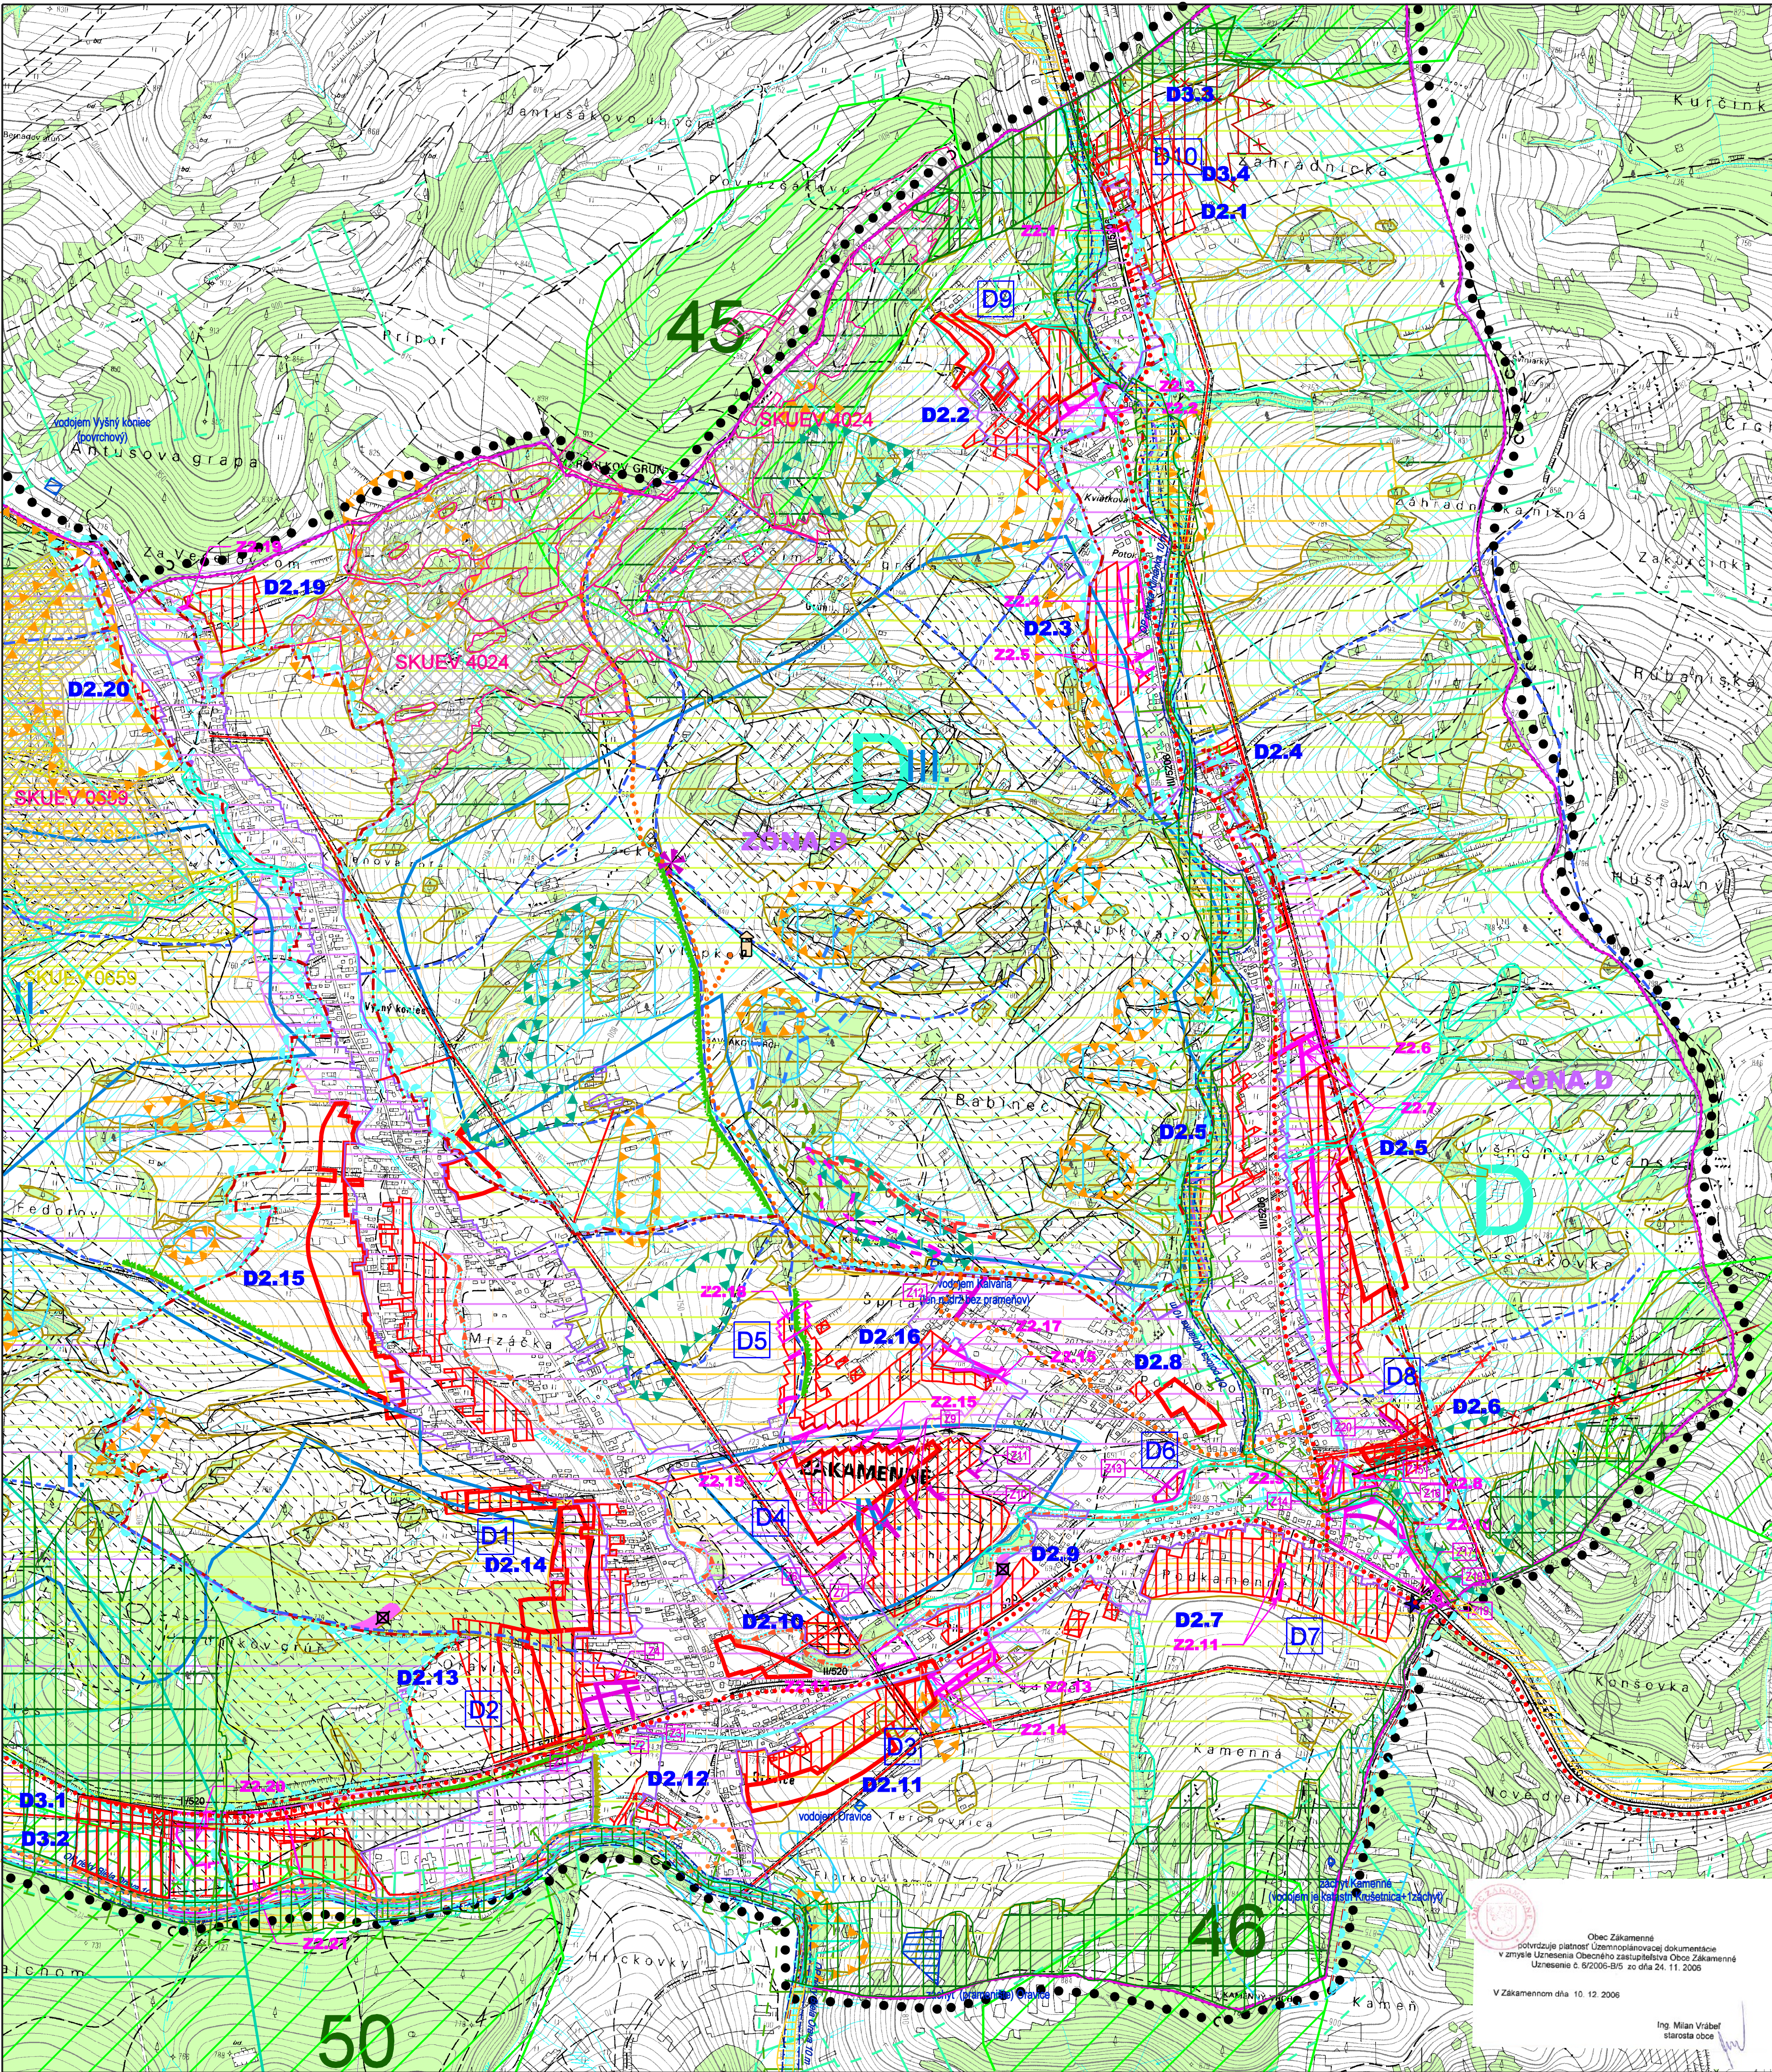

LEGENDA

STAV	NÁVRH	
---	---	ŠTÁTNÁ HRANICA S POĽSKOM
●●●	---	HRANICA RIEŠENÉHO ÚZEMIA
.....	---	HRANICA KATASTRÁLNEHO ÚZEMIA
---	---	ZASTAVANÉ ÚZEMIE OBCE
---	---	BEŽECKÉ TRATE 800m, 1 km
---	---	BEŽECKÉ TRATE 2km, 3 km
---	---	LESY
---	---	NELESNÁ DREVINOVÁ VEGETÁCIA
---	---	TRÁVNE PORASTY A PASIENKY
---	---	ZOSUVNÉ ÚZEMIE
---	---	HRANICA CHVÚ - SKCHVU008 (CHKO) HORNÁ ORAVA
---	---	ÚZEMIE PODĽA VYHLÁŠKY č. 173/2005 Z.z.
---	---	ZÓNA C CHKO HORNÁ ORAVA
---	---	ZÓNA D CHKO HORNÁ ORAVA
---	---	SKUEV 0659 - KOLENOVÁ BIOTOP 6510
---	---	OCHRANNÉ PÁSMO
---	---	PROVINCIONÁLNY BOKORIDOR ORAVSKÉ BESKYDY
---	---	REGIONÁLNY BOKORIDOR
---	---	REGIONÁLNE BIOCENTRÁ
---	---	39 - VEĽKÝ KOPEC
---	---	40 - GONKULA
---	---	41 - VYSOKÁ MAGURKA
---	---	43 - POD KLUTKOV, KOVAĽOV VRCH
---	---	45 - MARŠALKOV GRŮN
---	---	46 - KAMENNÝ VRCH
---	---	47 - KÝČERA
---	---	48 - KURČINKA
---	---	50 - PREDNÁ FILOVÁ

LEGENDA - ZMENY A DOPLNKY č.1

STAV	NÁVRH	VÝHĽAD
---	---	JAV NA ZRUŠENIE
---	---	ZMENA FUNKCIE
---	---	ČÍSLO ZMENY

DOPLNKY

---	---	PLOCHY BÝVANIA V RODINNÝCH DOMOCH
---	---	OZNAČENIE REGULOVANÝCH PRIESTOROV
---	---	SVAHOVÉ DEFORMÁCIE STABILIZOVANÉ
---	---	SVAHOVÉ DEFORMÁCIE POTENCIÁLNE
---	---	PHO ZDROJOV PITNÝCH VÔD III°
---	---	PHO ZDROJOV PITNÝCH VÔD II°
---	---	CHRÁNENÉ VTÁČIE ÚZEMIE SKCHVU008
---	---	CHU NATURA 2000 - SKUEV 0659 KOLENOVÁ
---	---	IZOPLOCHY RADÓNOVÉHO RIZIKA - NÍZKE
---	---	IZOPLOCHY RADÓNOVÉHO RIZIKA - STREDNE
---	---	EVIDOVANÁ ENVIRONMENTÁLNA ZÁTAŽ SANOVANÁ / REKULTIVOVANÁ LOKALITA
---	---	REGIONÁLNE BOKORIDORY - RIEKA BIELA ORAVA A VOJNÝ TOK KLIMANKA
---	---	MELIORÁCIE - ODVODNENIE

LEGENDA - ZMENY A DOPLNKY č.2

STAV	NÁVRH	VÝHĽAD
---	---	JAV NA ZRUŠENIE
---	---	ZMENA FUNKCIE
---	---	ČÍSLO ZMENY

DOPLNKY

---	---	OZNAČENIE DOPLNENÝCH LOKALÍT
---	---	ZASTAVANÉ ÚZEMIE OBCE
---	---	ROZHLADŇA
---	---	VYHLIADKOVÁ VEŽA
---	---	TURISTICKÝ CHODNÍK ZÁKAMENSKÝM CHOTÁROM

OCHRANA PRÍRODY

---	---	HRANICA CHKO A CHVU HORNÁ ORAVA
---	---	CHKO HORNÁ ORAVA - ZÓNA C
---	---	CHKO HORNÁ ORAVA ZÓNA D
---	---	BIOCENTRÁ
---	---	BIOKORIDORY
---	---	GENOFONDOVÉ LOKALITY
---	---	NATURA 2000 - SKUEV0659 KOLENOVÁ - SKUEV4024 PODHORSKÉ LÚKY HORNEJ ORAVY

LEGENDA - ZMENY A DOPLNKY č.3

STAV	NÁVRH	VÝHĽAD
---	---	JAV NA ZRUŠENIE
---	---	OZNAČENIE DOPLNENÝCH LOKALÍT
---	---	ZASTAVANÉ ÚZEMIE OBCE
---	---	CYKLOCHODNÍK
---	---	CYKLOTRASA
---	---	ELEKTRICKÉ VEDENIE VN

Architektonický ateliér, Nám.A.Hlinku 27, Ružomberok

ÚZEMNÝ PLÁN OBCE ZÁKAMENNÉ

+ ZMENY A DOPLNKY č.1(r.2016) a č.2 (2021)

ZMENY A DOPLNKY č.2

NÁZOV VÝKRESU
VÝKRES OCHRANY PRÍRODY A TVORBA KRAJINY VRÁTANE PRVKOV USES-u

OBJEDNÁVATEĽ DOKUMENTÁCIE: OBEC - ZÁKAMENNÉ

AUTORI RIEŠENIA: ING.ARCH. MARIÁN GOČ, AUTORIZOVANÝ ARCHITEKT

ODBORNÁ SPOLUPRÁCA : ING.ARCH. ANNA GOČOVÁ, ING.PETER GAŽÍK, ING.VLADIMÍR OTTO, ZUZANA TAKÁČOVÁ

ČÍSLO ZÁKAZKY: 20051 - 22

DÁTUM: MAREC 2022

MIERKA VÝKRESU: 1 : 10 000

ČÍSLO VÝKRESU: 7

Obec Zákamenné
potvrdzuje platnosť Územnoplánovacej dokumentácie
v zmysle Uznesenia Obecného zastupiteľstva Obce Zákamenné
Uznesenie č. 6/2006-2017 zo dňa 24. 11. 2006

V Zákamennom dňa 10. 12. 2006

Ing. Miroslav Vrábel
starosta obce