


ÚZEMNÝ PLÁN MESTA MODRÝ KAMEŇ ZMENY A DOPLNKY Č.2 5. VODNÉ HOSPODÁRSTVO

MIERKA: 1: 5 000
OBSTARÁVATEL: MESTO MODRÝ KAMEŇ, OSO: ING. M. KUKUČKOVÁ
ZHOTOVITEĽ: EKO-PLAN, s.r.o.
HLAVNÝ RIEŠITEĽ: doc.Ing.arch. J. COPLÁK, PhD.

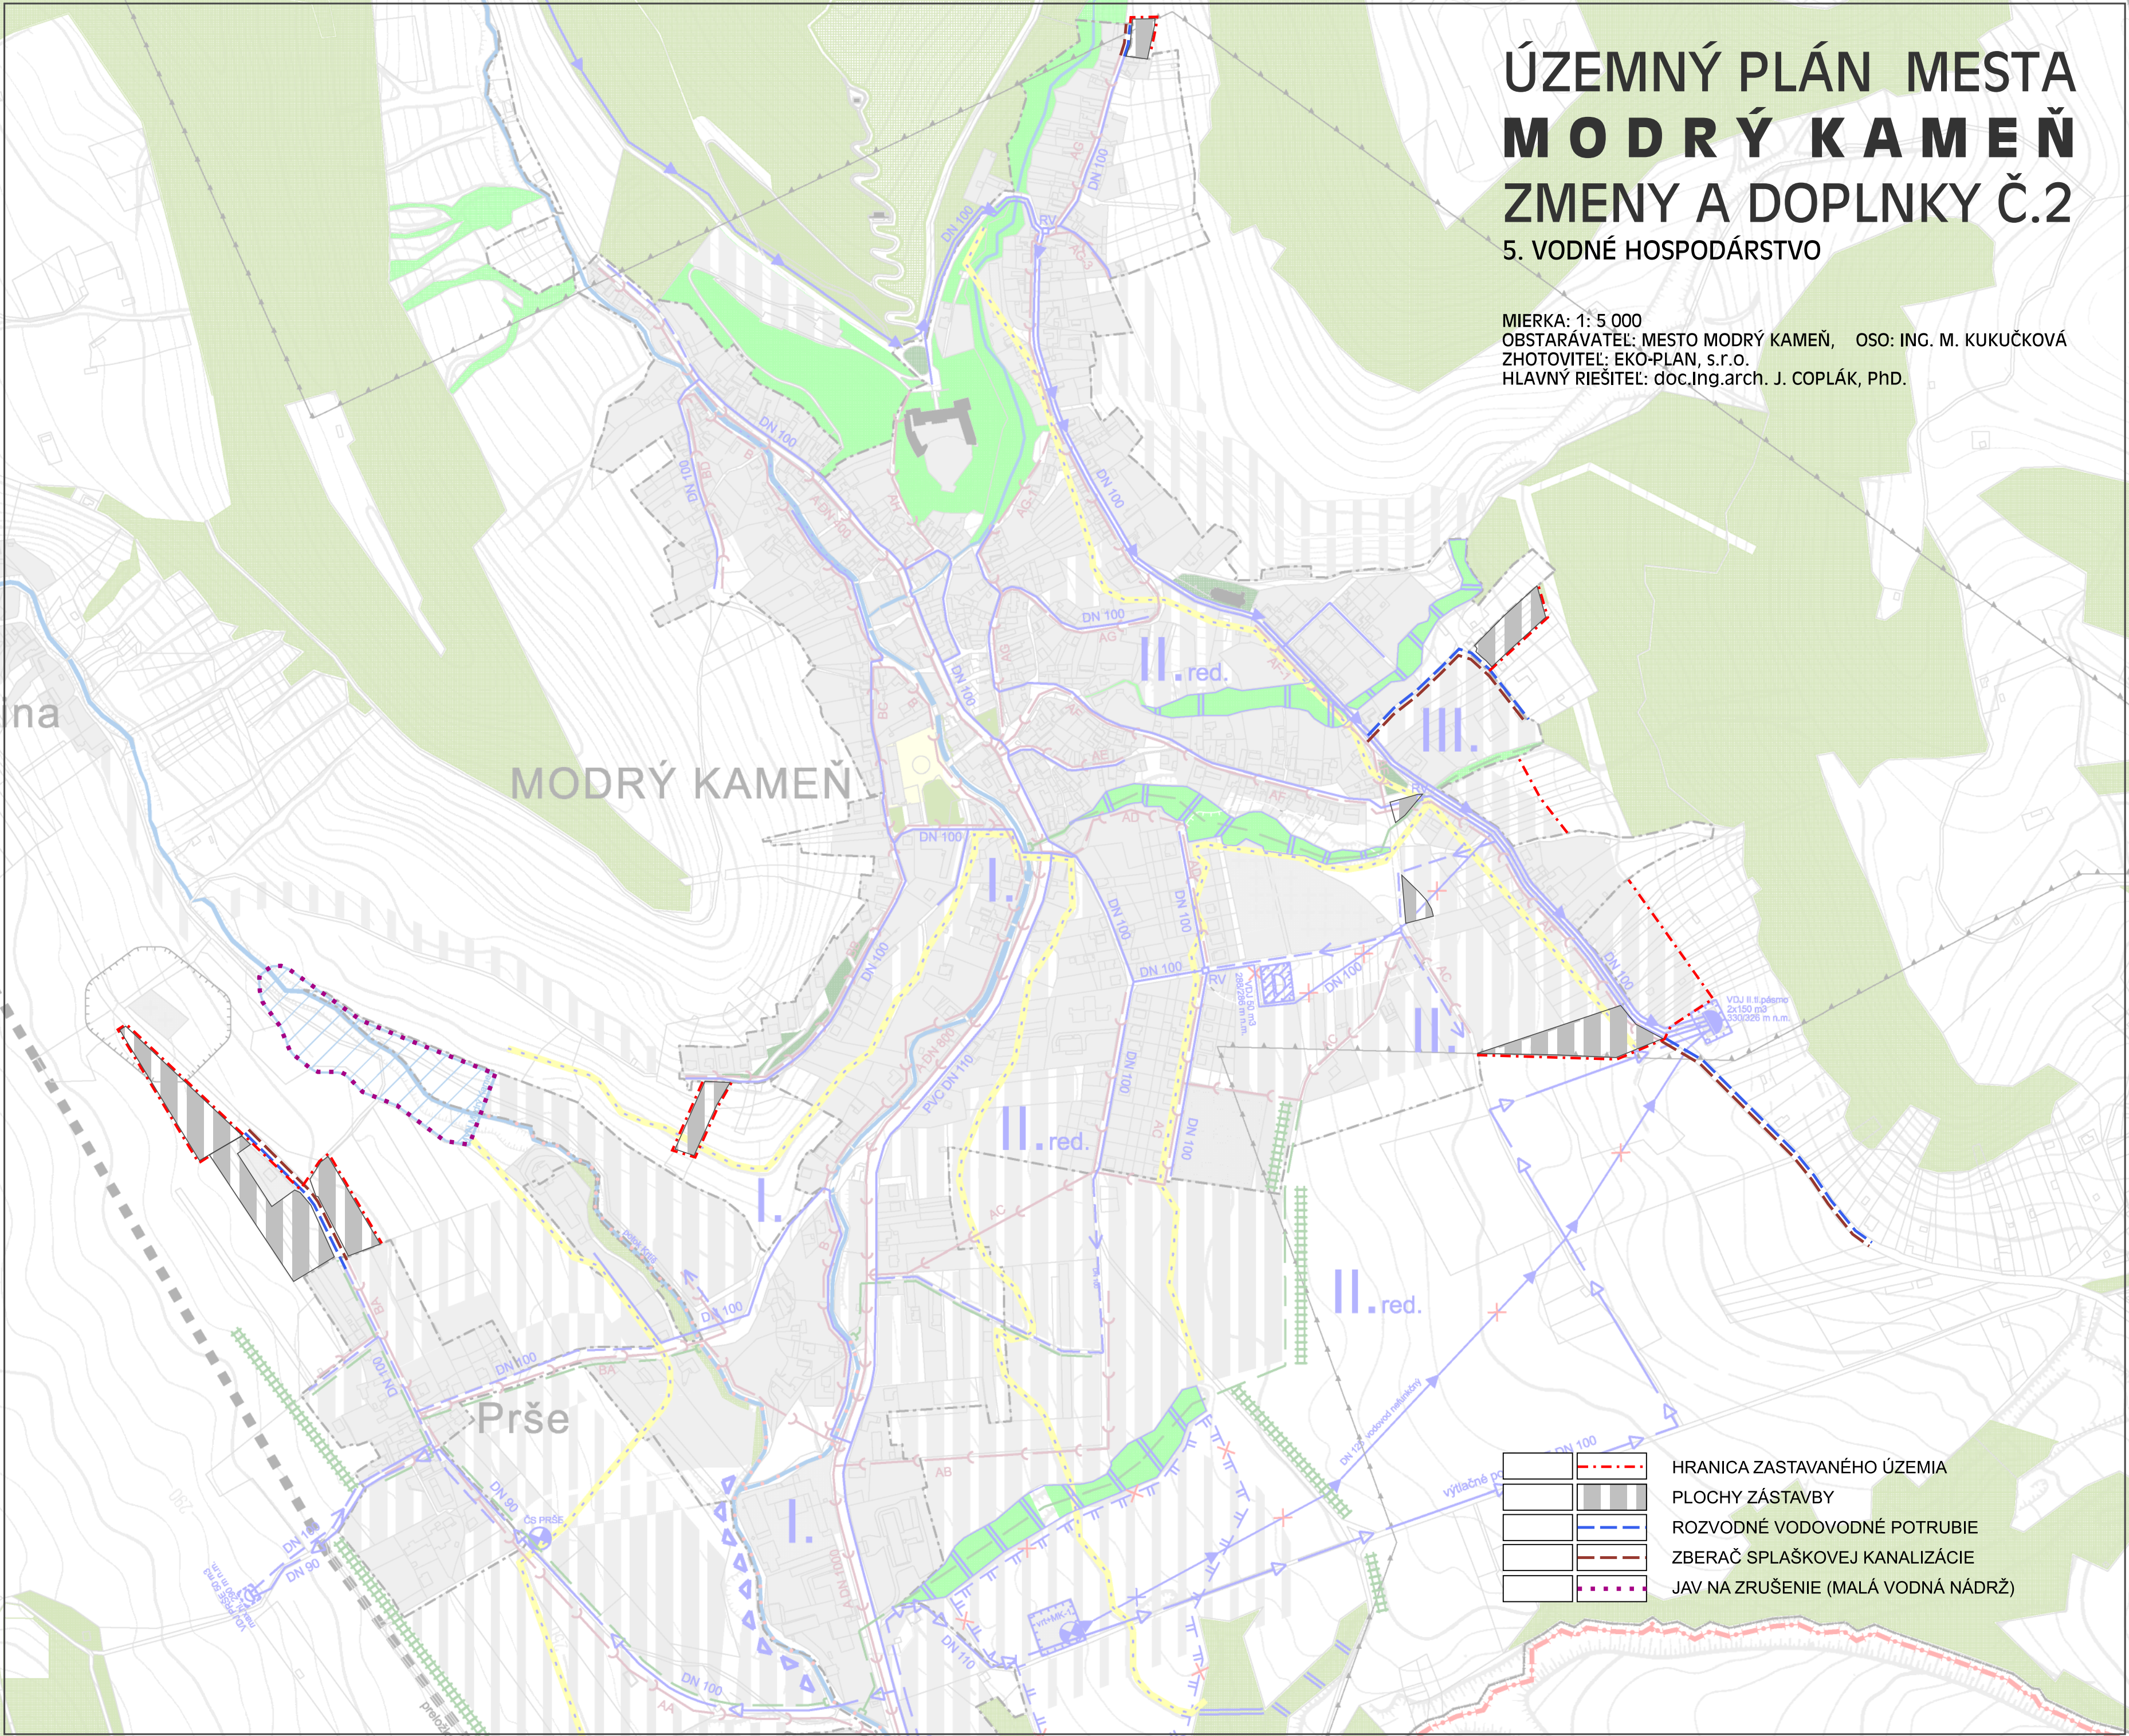

- | | |
|--|------------------------------------|
| | HRANICA ZASTAVANÉHO ÚZEMIA |
| | PLOCHY ZÁSTAVBY |
| | ROZVODNÉ VODOVODNÉ POTRUBIE |
| | ZBERAČ SPLAŠKOVEJ KANALIZÁCIE |
| | JAV NA ZRUŠENIE (MALÁ VODNÁ NÁDRŽ) |