


# KOORDINAČNÁ SITUÁCIA M 1:1000

dátum: 10. 2021

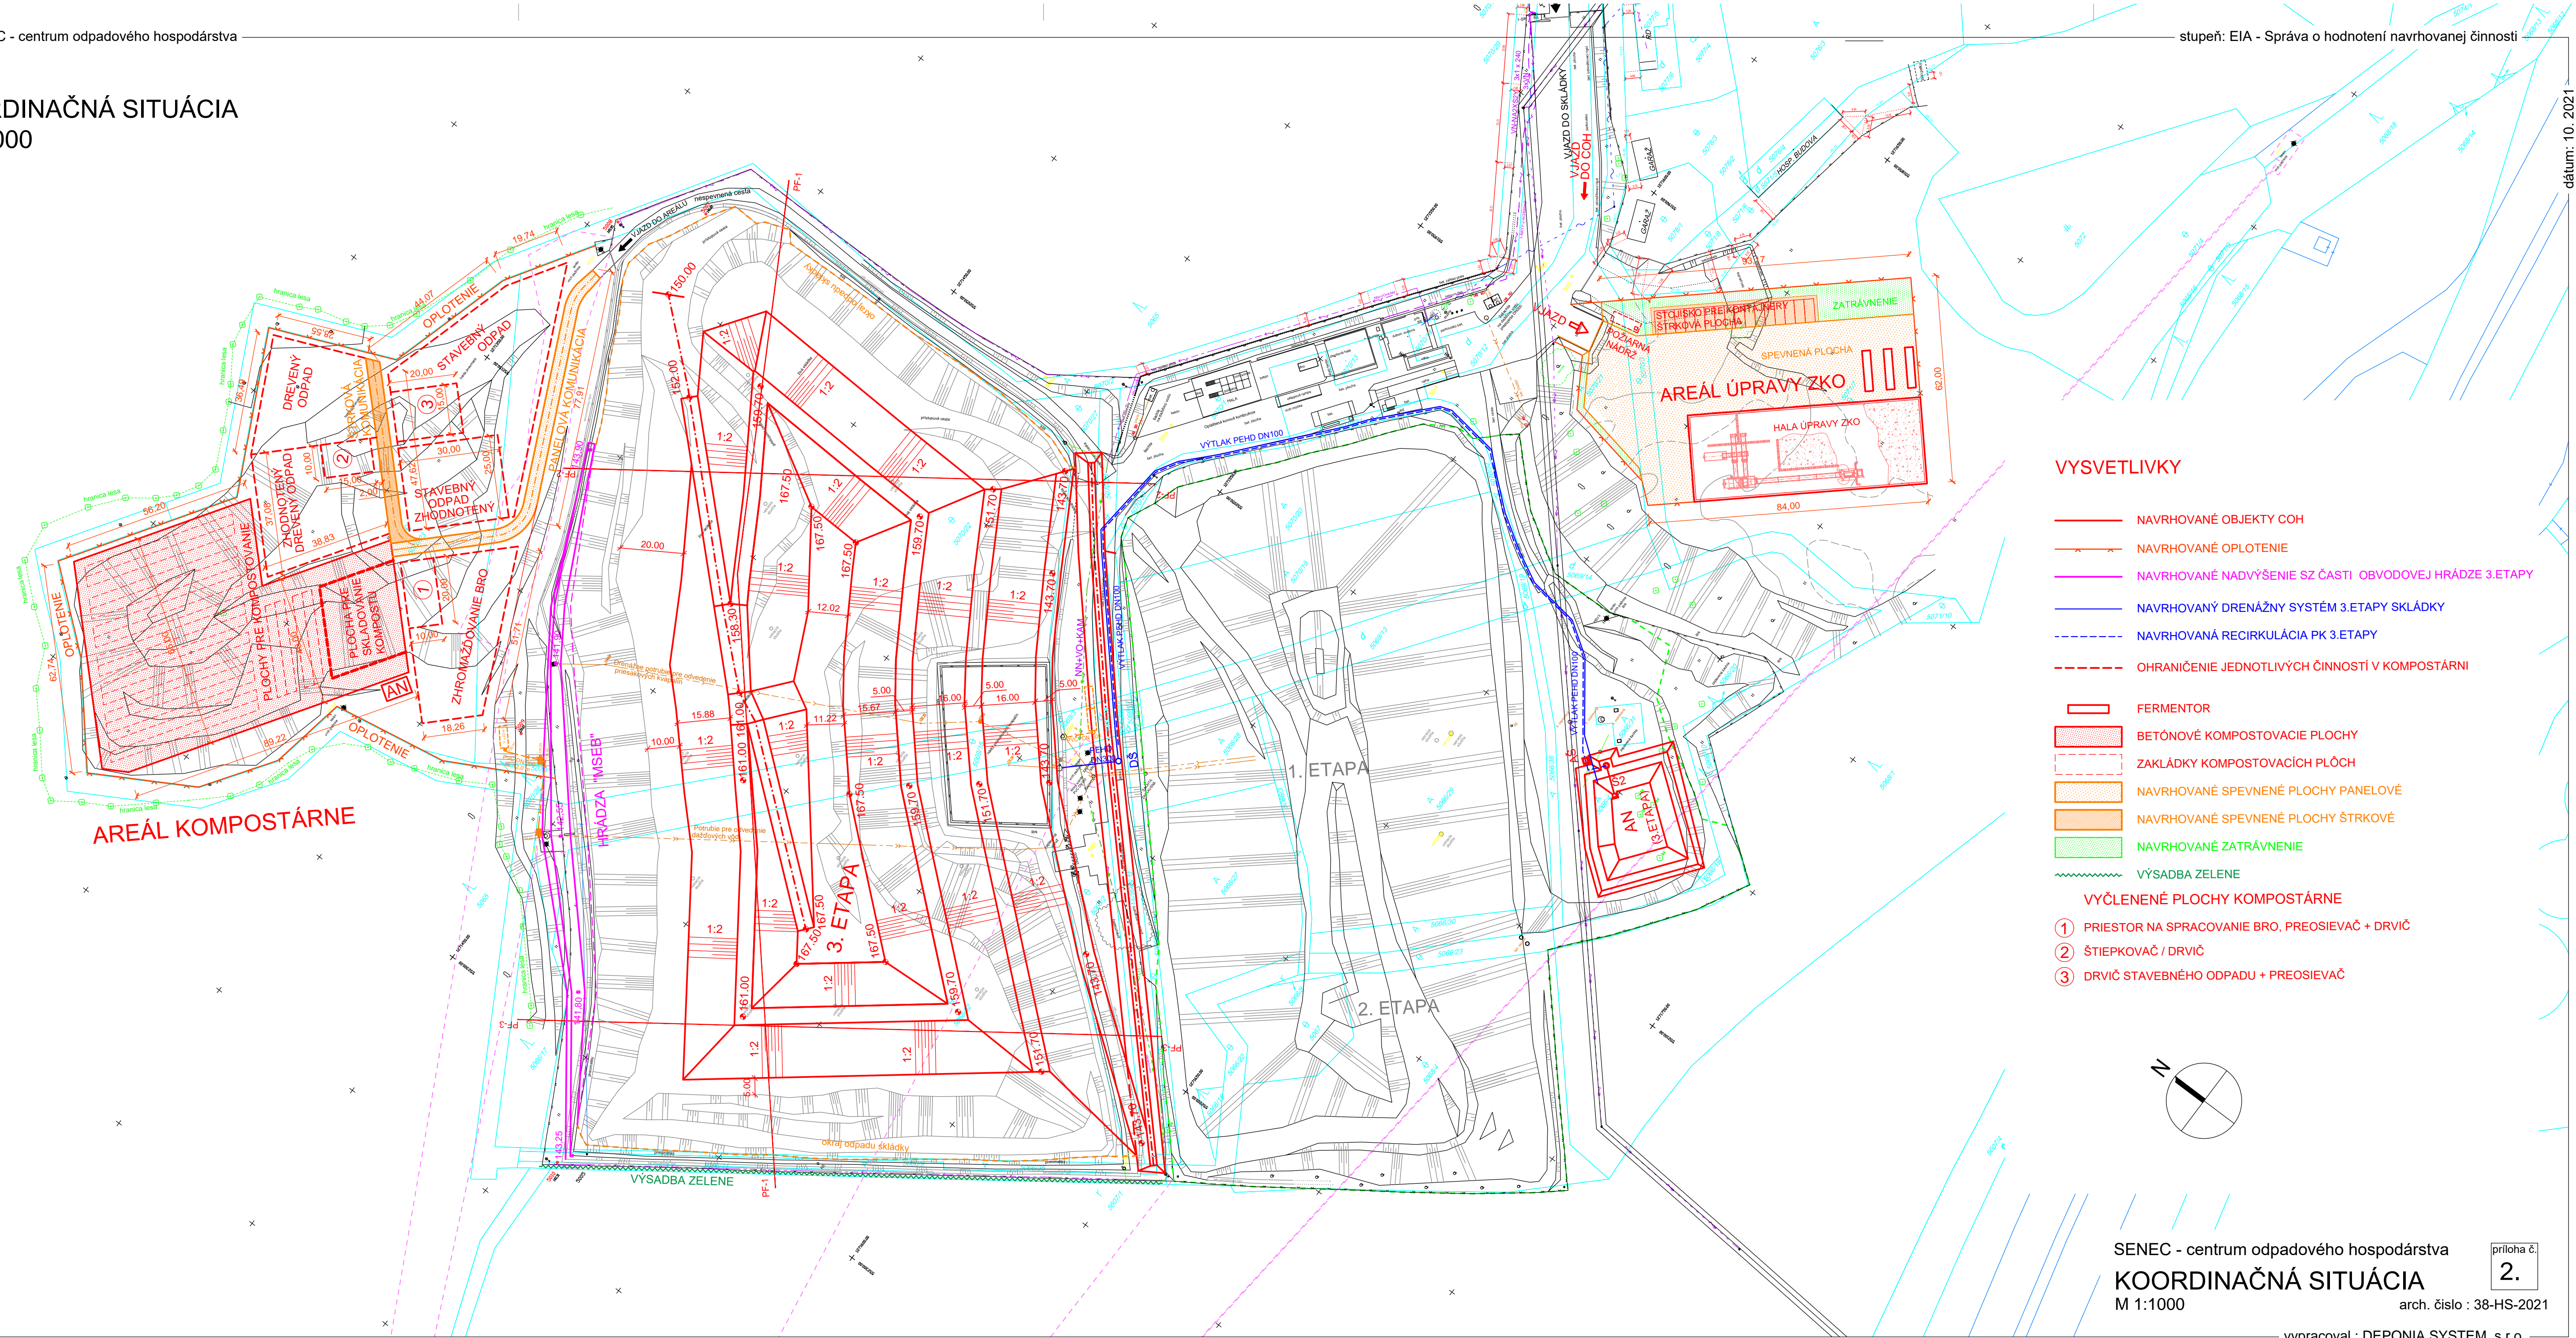

### VYSVETLIVKY

- NAVROVANÉ OBJEKTY COH
  - NAVROVANÉ OPLOTENIE
  - NAVROVANÉ NADVÝŠENIE SZ ČASTI OBVODOVEJ HRÁDZE 3.ETAPY
  - NAVROVANÝ DRENÁŽNY SYSTÉM 3.ETAPY SKLÁDKY
  - - - NAVROVANÁ RECIRKULÁCIA PK 3.ETAPY
  - - - OHRANIČENIE JEDNOTLIVÝCH ČINNOSTÍ V KOMPOSTÁRNI
  - FERMENTOR
  - BETÓNOVÉ KOMPOSTOVACIE PLOCHY
  - ZAKLÁDKY KOMPOSTOVACÍCH PLOCH
  - NAVROVANÉ SPEVNENÉ PLOCHY PANELOVÉ
  - NAVROVANÉ SPEVNENÉ PLOCHY ŠTRKOVÉ
  - NAVROVANÉ ZATRÁVNENIE
  - ~ VÝSADBA ZELENE
- VYČLENENÉ PLOCHY KOMPOSTÁRNE**
- ① PRIESTOR NA SPRACOVANIE BRO, PREOSIEVAČ + DRVIČ
  - ② ŠTIEPKOVAČ / DRVIČ
  - ③ DRVIČ STAVEBNÉHO ODPADU + PREOSIEVAČ

