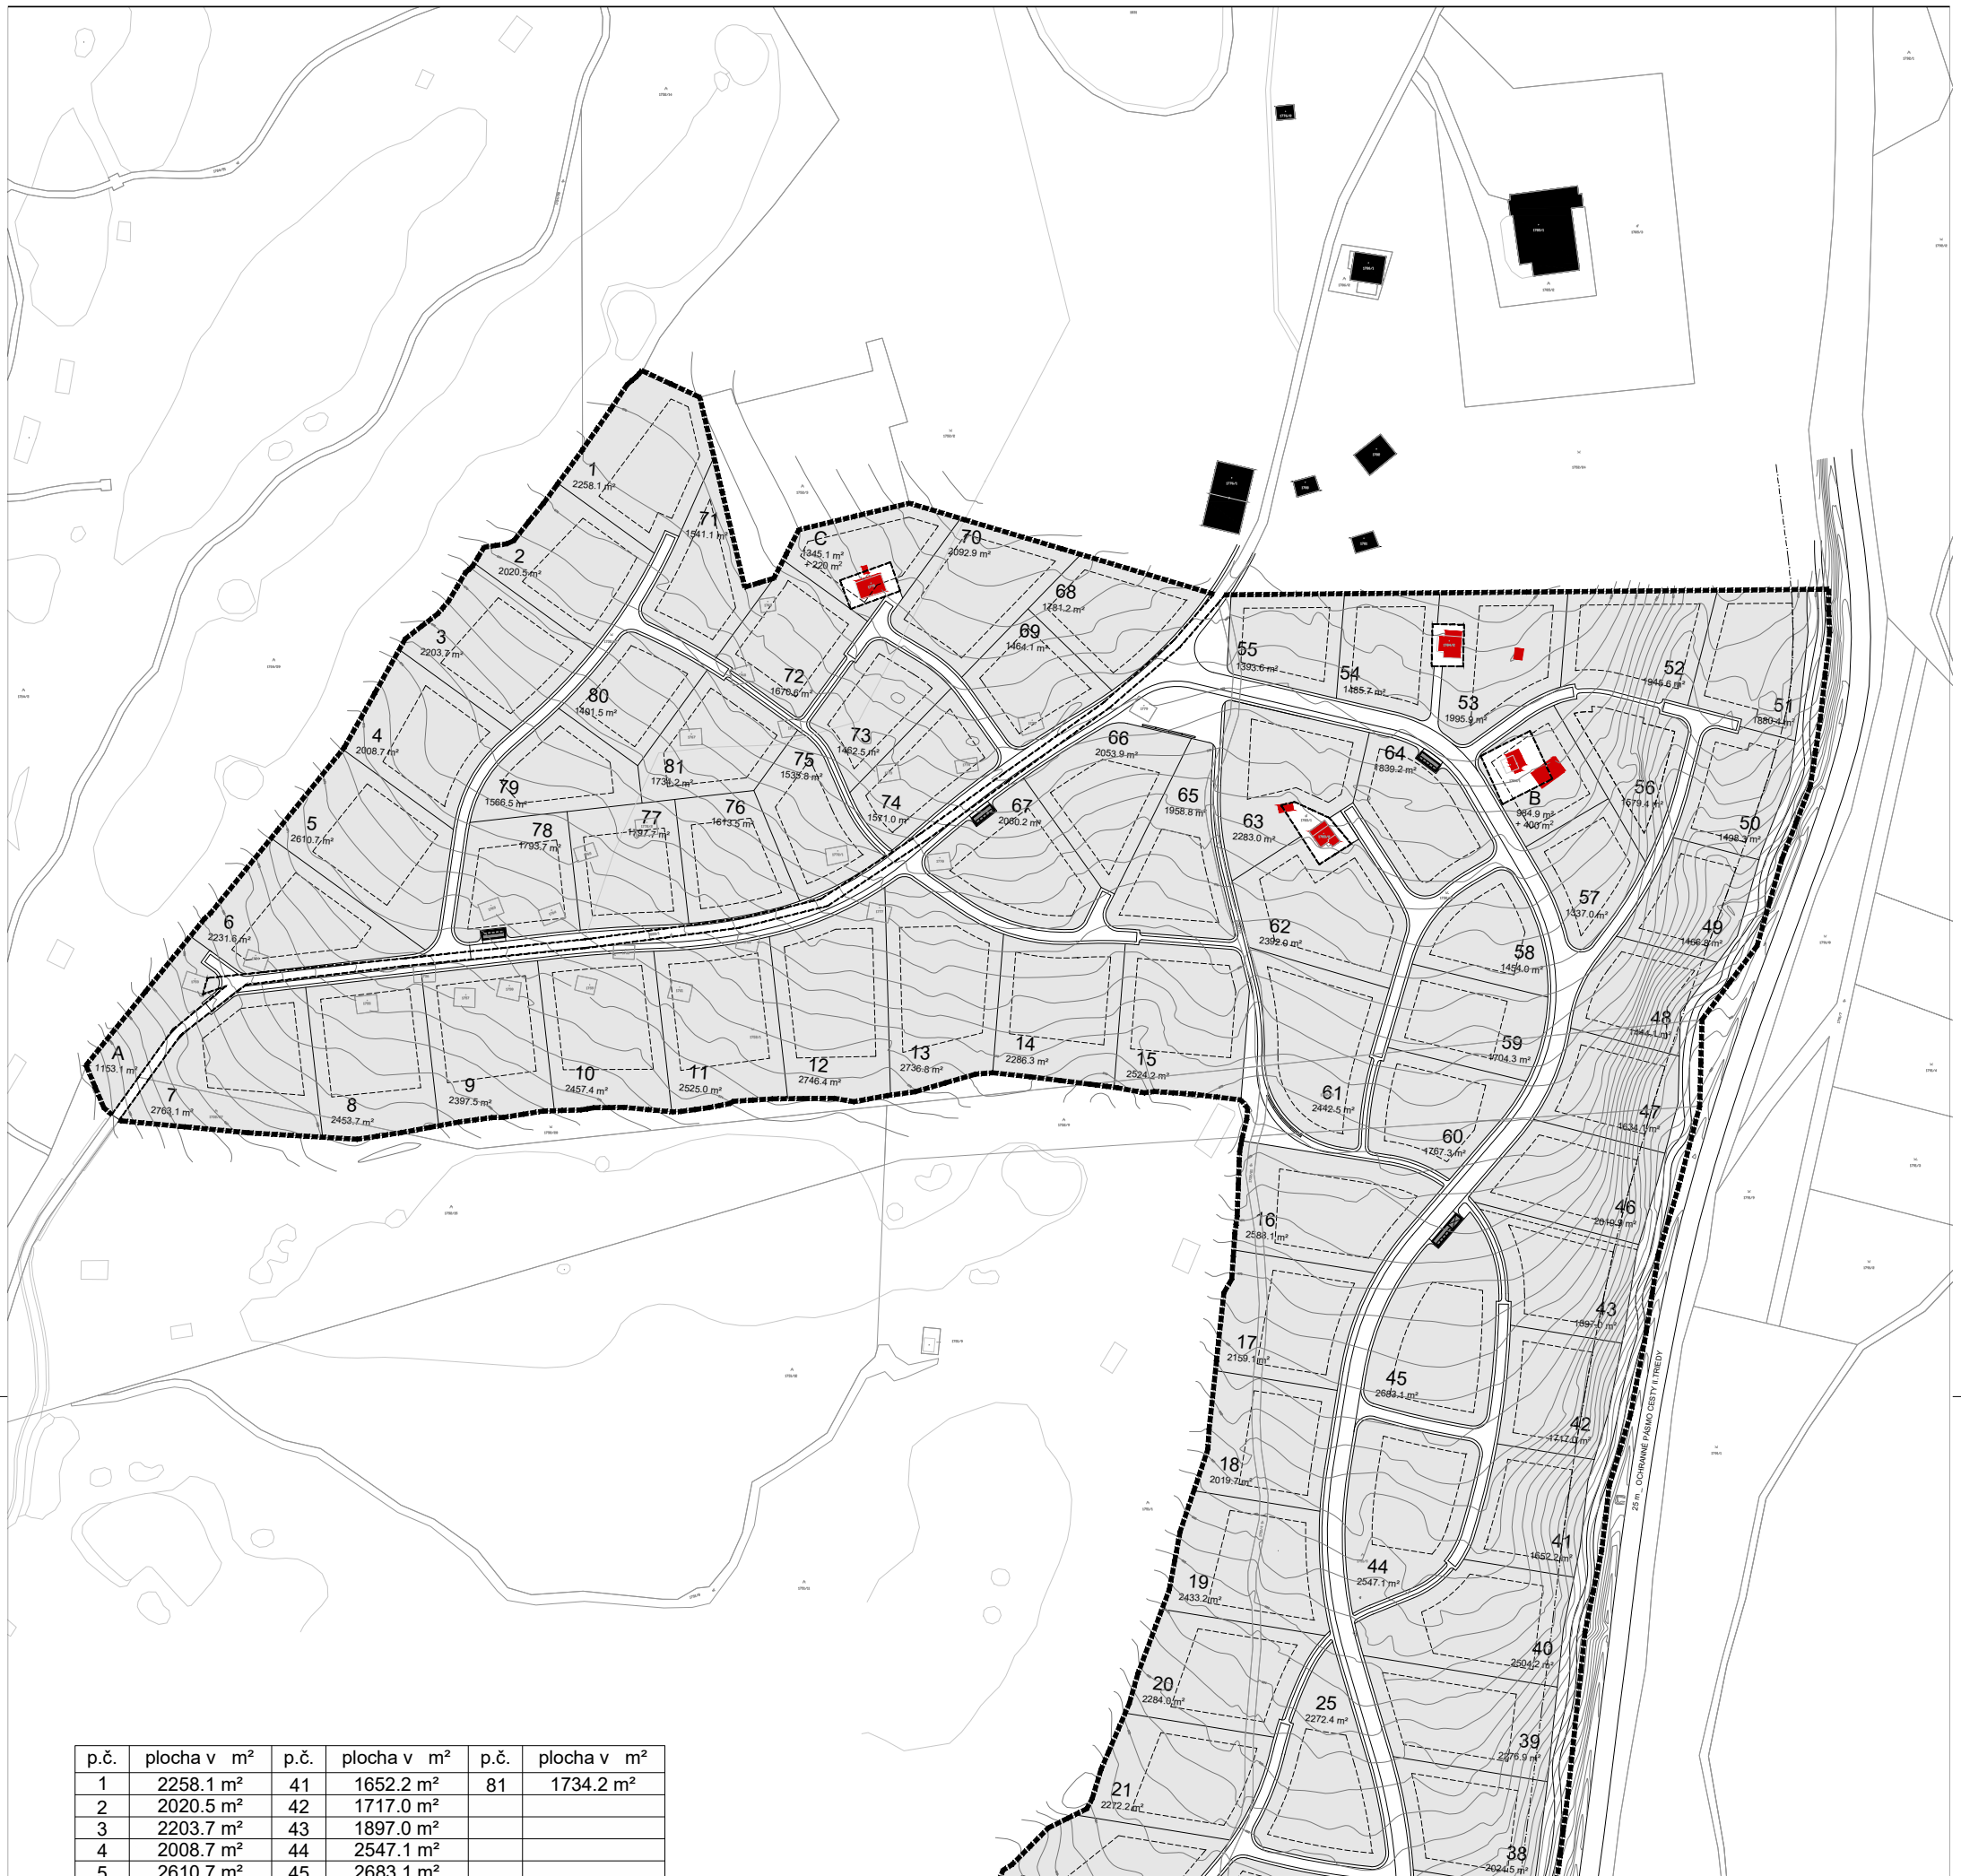


p.č.	plocha v m²	p.č.	plocha v m²	p.č.	plocha v m²
1	2258.1 m²	41	1652.2 m²	81	1734.2 m²
2	2020.5 m²	42	1717.0 m²		
3	2203.7 m²	43	1897.0 m²		
4	2008.7 m²	44	2547.1 m²		
5	2610.7 m²	45	2683.1 m²		
6	2231.6 m²	46	2019.9 m²		
7	2763.1 m²	47	1634.1 m²		
8	2453.7 m²	48	1444.1 m²		
9	2397.5 m²	49	1466.8 m²		
10	2457.4 m²	50	1498.3 m²		
11	2525.0 m²	51	1880.4 m²		
12	2746.4 m²	52	1945.6 m²		
13	2736.8 m²	53	1995.9 m²		
14	2286.3 m²	54	1485.7 m²		
15	2524.2 m²	55	1393.6 m²		
16	2588.1 m²	56	1579.4 m²		
17	2159.1 m²	57	1337.0 m²		
18	2019.7 m²	58	1454.0 m²		
19	2433.2 m²	59	1704.3 m²		
20	2284.0 m²	60	1767.3 m²		
21	2272.2 m²	61	2442.5 m²		
22	2583.0 m²	62	2392.0 m²		
23	2631.3 m²	63	2283.0 m²		
24	2281.5 m²	64	1839.2 m²		
25	2272.4 m²	65	1958.8 m²		
26	2271.1 m²	66	2053.9 m²		
27	2088.7 m²	67	2060.2 m²		
28	1827.8 m²	68	1781.2 m²		
29	1863.0 m²	69	1464.1 m²		
30	1644.2 m²	70	2092.9 m²		
31	1858.7 m²	71	1541.1 m²		
32	1949.0 m²	72	1670.6 m²		
33	1943.1 m²	73	1462.5 m²		
34	2368.5 m²	74	1571.0 m²		
35	2045.1 m²	75	1535.8 m²		
36	1675.2 m²	76	1613.5 m²		
37	1677.4 m²	77	1797.7 m²		
38	2024.5 m²	78	1793.7 m²	A	1153.1 m²
39	2276.9 m²	79	1566.5 m²	B	984.9 m² +400
40	2504.2 m²	80	1401.5 m²	C	1345.1 m² +220

PLOCHA POZEMKOV SPOLU **167027,4 m²**

*vrátane pozemku A a rozšírenia

Názov úlohy:	**Lesopark, Tále**		
Objednávateľ:	ŽP-Invest a.s., Kolkáreň 35, 976 81 Podbrezová Tále, a.s., Tále 100, 977 01 Horná Lehota		
Zhotoviteľ:	HES - COMGEO, a.s., Kostiviarska cesta 4, 974 01 Banská Bystrica		
Zodpovedný riešiteľ:	RNDr. Anna Čičmancová	Spracoval:	Mgr. Linda Fekete
Názov prílohy:	**Situácia navrhovaného rekreačného areálu LESOPARK - variant 1**		
Zdroj dát:	Prebraté od objednávateľa	Číslo prílohy:	**2**