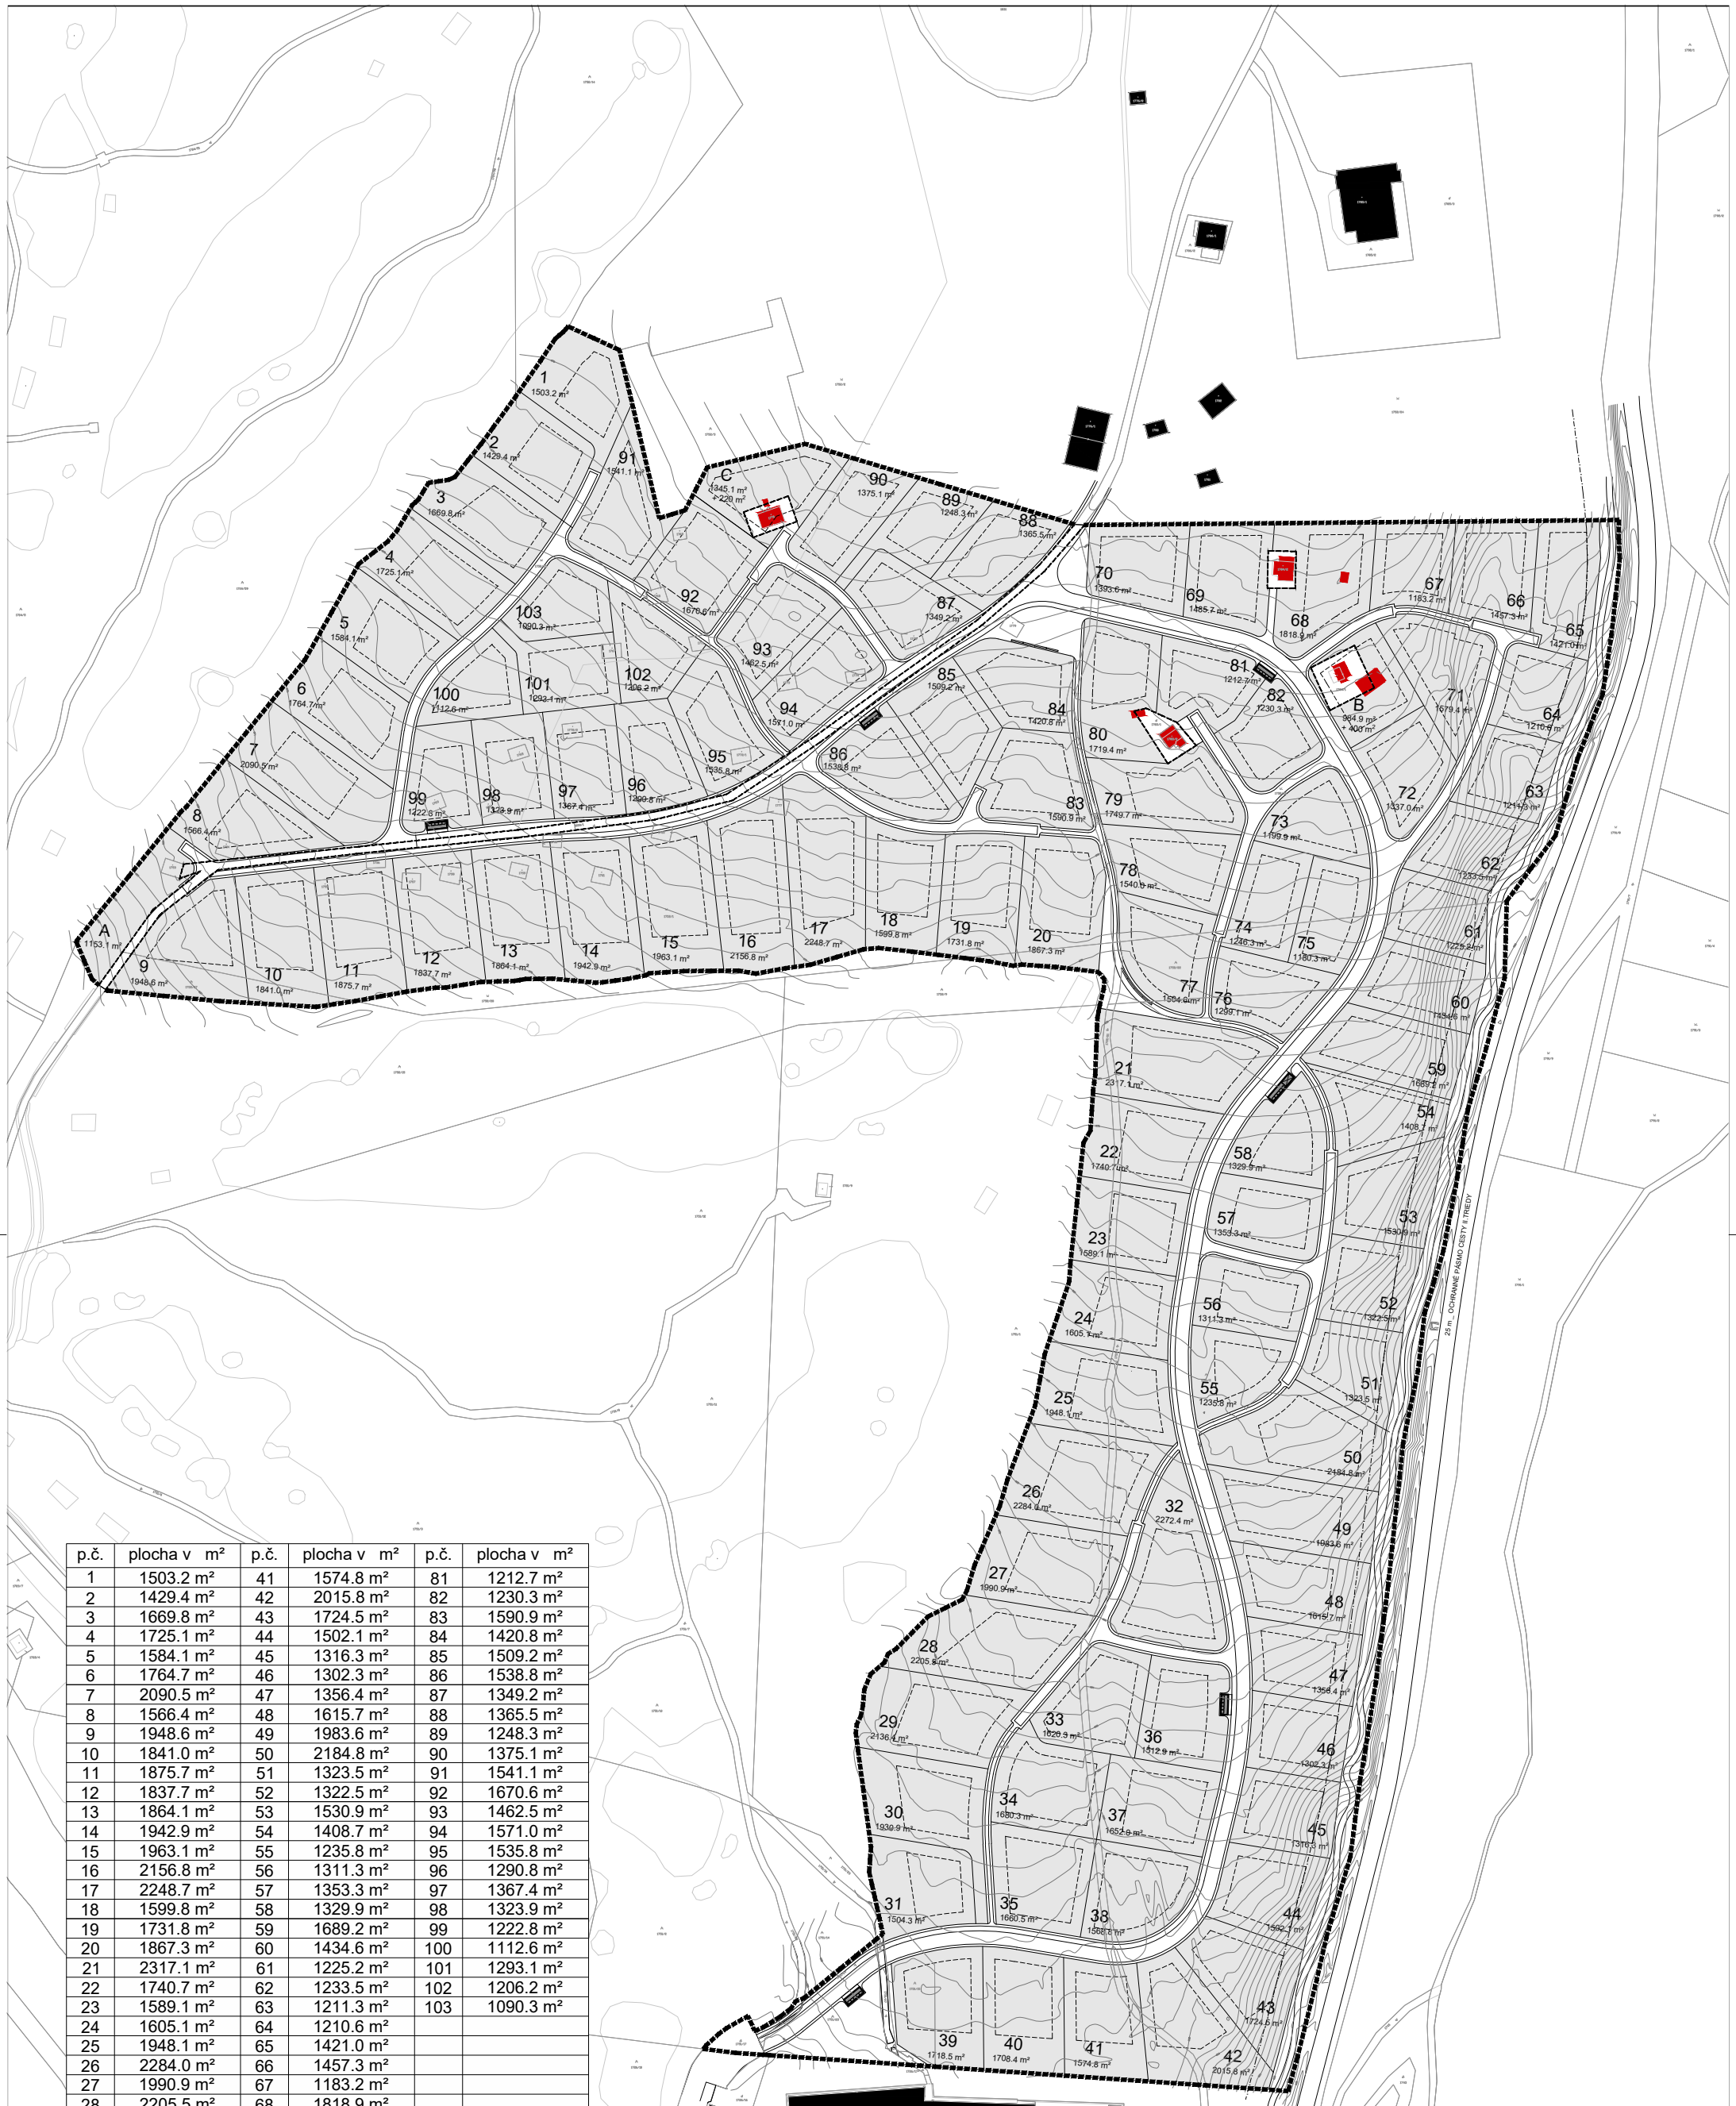

p.č.	plocha v m²	p.č.	plocha v m²	p.č.	plocha v m²
1	1503.2 m²	41	1574.8 m²	81	1212.7 m²
2	1429.4 m²	42	2015.8 m²	82	1230.3 m²
3	1669.8 m²	43	1724.5 m²	83	1590.9 m²
4	1725.1 m²	44	1502.1 m²	84	1420.8 m²
5	1584.1 m²	45	1316.3 m²	85	1509.2 m²
6	1764.7 m²	46	1302.3 m²	86	1538.8 m²
7	2090.5 m²	47	1356.4 m²	87	1349.2 m²
8	1566.4 m²	48	1615.7 m²	88	1365.5 m²
9	1948.6 m²	49	1983.6 m²	89	1248.3 m²
10	1841.0 m²	50	2184.8 m²	90	1375.1 m²
11	1875.7 m²	51	1323.5 m²	91	1541.1 m²
12	1837.7 m²	52	1322.5 m²	92	1670.6 m²
13	1864.1 m²	53	1530.9 m²	93	1462.5 m²
14	1942.9 m²	54	1408.7 m²	94	1571.0 m²
15	1963.1 m²	55	1235.8 m²	95	1535.8 m²
16	2156.8 m²	56	1311.3 m²	96	1290.8 m²
17	2248.7 m²	57	1353.3 m²	97	1367.4 m²
18	1599.8 m²	58	1329.9 m²	98	1323.9 m²
19	1731.8 m²	59	1689.2 m²	99	1222.8 m²
20	1867.3 m²	60	1434.6 m²	100	1112.6 m²
21	2317.1 m²	61	1225.2 m²	101	1293.1 m²
22	1740.7 m²	62	1233.5 m²	102	1206.2 m²
23	1589.1 m²	63	1211.3 m²	103	1090.3 m²
24	1605.1 m²	64	1210.6 m²		
25	1948.1 m²	65	1421.0 m²		
26	2284.0 m²	66	1457.3 m²		
27	1990.9 m²	67	1183.2 m²		
28	2205.5 m²	68	1818.9 m²		
29	2136.4 m²	69	1485.7 m²		
30	1930.9 m²	70	1393.6 m²		
31	1504.3 m²	71	1579.4 m²		
32	2272.4 m²	72	1337.0 m²		
33	1620.3 m²	73	1199.9 m²		
34	1680.3 m²	74	1246.3 m²		
35	1660.5 m²	75	1180.3 m²		
36	1512.9 m²	76	1299.1 m²		
37	1652.0 m²	77	1504.6 m²		
38	1568.8 m²	78	1540.0 m²	A	1153.1 m²
39	1718.5 m²	79	1749.7 m²	B	984.9 m² +400
40	1708.4 m²	80	1719.4 m²	C	1345.1 m² +220

PLOCHA PRÍJAZDOV SPOLU **167000,9 m²**
*vrátane pozemku A a rozšírenia

297x420mm_A3_M 1:2500

Názov úlohy:	**Lesopark, Tále**		
Objednávateľ:	ŽP-Invest a.s., Kolkáreň 35, 976 81 Podbrezová Tále, a.s., Tále 100, 977 01 Horná Lehota		
Zhotoviteľ:	HES - COMGEO, a.s., Kostiviarska cesta 4, 974 01 Banská Bystrica		
Zodpovedný riešiteľ:	RNDr. Anna Čičmancová	Spracoval:	Mgr. Linda Fekete
Názov prílohy:	**Situácia navrhovaného rekreačného areálu LESOPARK - variant 2**		
Zdroj dát:	Prebraté od objednávateľa	Číslo prílohy:	**3**