



ÚPN-O NOVÁ LESNÁ V ZNENÍ ZMIEN A DOPLNOKV č.1-6

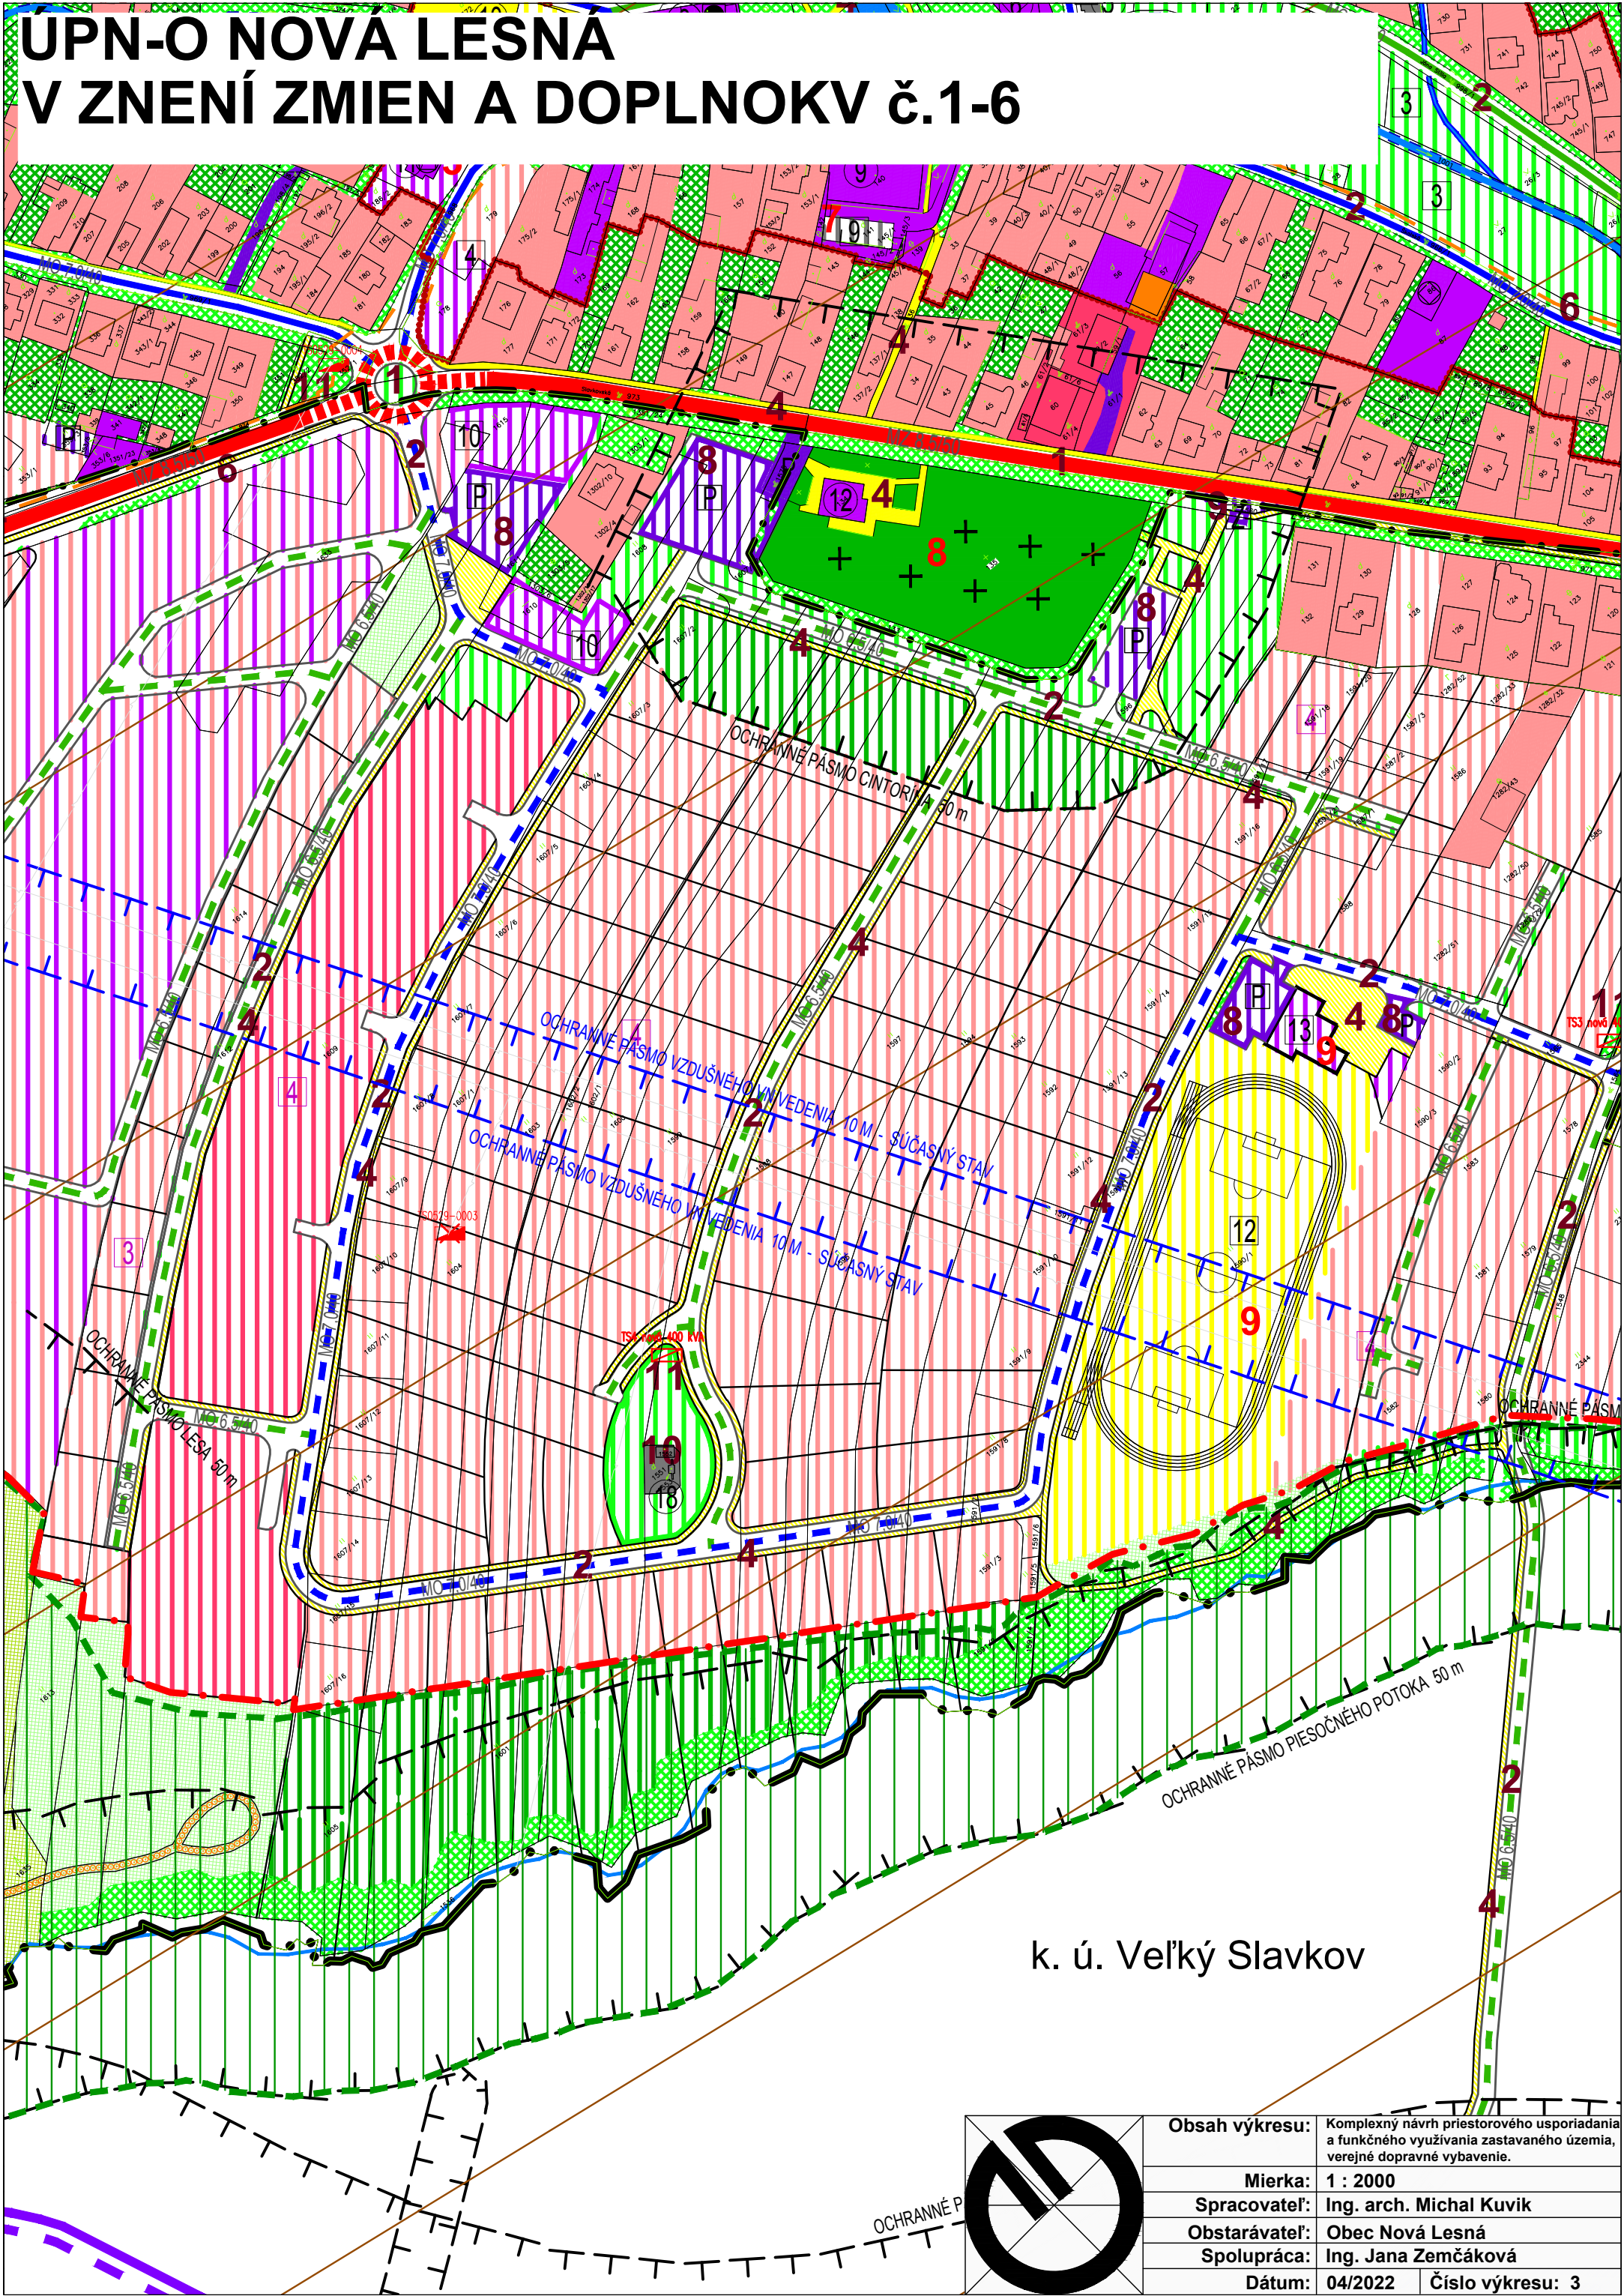

k. ú. Veľký Slavkov

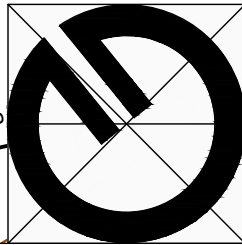

Obsah výkresu:	Komplexný návrh priestorového usporiadania a funkčného využívania zastavaného územia, verejné dopravné vybavenie.	
Mierka:	1 : 2000	
Spracovateľ:	Ing. arch. Michal Kuvik	
Obstarávateľ:	Obec Nová Lesná	
Spolupráca:	Ing. Jana Zemčáková	
Dátum:	04/2022	Číslo výkresu: 3