

ČIERNE NAD TOPL'OU

ZMENY A DOPLNKY č. 2 ÚPN OBCE

VEREJNOPROSPEŠNÉ STAVBY OBČIANSKEJ VYBAVENOSTI

- A-1 OBECNÝ ÚRAD, KULTÚRNY DOM
- A-2 MATERSKÁ ŠKOLA
- A-3 ZÁKLADNÁ ŠKOLA
- A-4 DOM SMÚTKU
- A-5 CINTORÍN
- A-6 ŠPORTOVÁ BUDOVA
- A-7 HASIČSKÁ ZBRANICA
- A-8 ŠPORTOVÝ AREÁL
- A-9 REKREAČNÝ AREÁL BRUSNE
- A-10 OBECNÉ NÁJOMNÉ BYTY

VEREJNOPROSPEŠNÉ DOPRAVNÉ STAVBY

- B-1 CESTA I. TRIEDY
- B-2 PRELOŽKA CESTY I/18 - OBCHVAT OBCE
- B-3 CESTA III. TRIEDY
- B-4 MIESTNE CESTY
- B-5 AUTOBUSOVÉ ZASTÁVKY
- B-6 ÚČELOVÉ CESTY
- B-7 VEREJNÉ PARKOVISKÁ
- B-8 ŽELEZNICNÁ TRATĚ
- B-9 CYKLISTICKÉ CESTIČKY A TRASY
- B-10 CHODNIKY PRI CESTÁCH I. A III. TRIEDY
- B-11 TURISTICKÉ TRASY



VEREJNOPROSPEŠNÉ STAVBY TECHNICKEJ VYBAVENOSTI

- C-1 VODOVODNÝ RAD A ZARIADENIA VVS
- C-2 OBECNÝ VODOVOD
- C-3 VEREJNÁ SPLAŠKOVÁ KANALIZÁCIA
- C-4 ČISTIAREŇ ODPADOVÝCH VŮD
- C-5 ÚPRAVA VODNÝCH TOKOV, PREHRÁDZKY
- C-6 VÝSTAVBA ZÁCHYTNYCH RIGOLOV, ODVODŇOVACÍCH PRIEKOP A ZASAKOVACÍCH PÁSOV NA DAŽDOVÉ VODY
- C-7 KOMPOSTOVISKO A ZBERNÝ DVOR
- C-8 NN EL. ROZVODY, TRAFOSTANICE, VEREJNÉ OSVETLENIE
- C-9 PRELOŽKA VN VEDENIA

VEREJNOPROSPEŠNÉ OPATRENIA

- D-1 SPRIEVODNÁ A IZOLAČNÁ ZELEN

- REKONŠTRUKCIA CESTY I/18
- ZÁPLAVOVÉ ÚZEMIE
- POTENCIÁLNE ZOSUVNÉ ÚZEMIE
- PEŠIE CHODNIKY
- CYKLISTICKÁ CESTIČKA
- TURISTICKÁ TRASA
- VN EL. VEDENIE
- OCHRANNÉ PÁSMA
- RUŠI SA
- ÚČELOVÉ CESTY

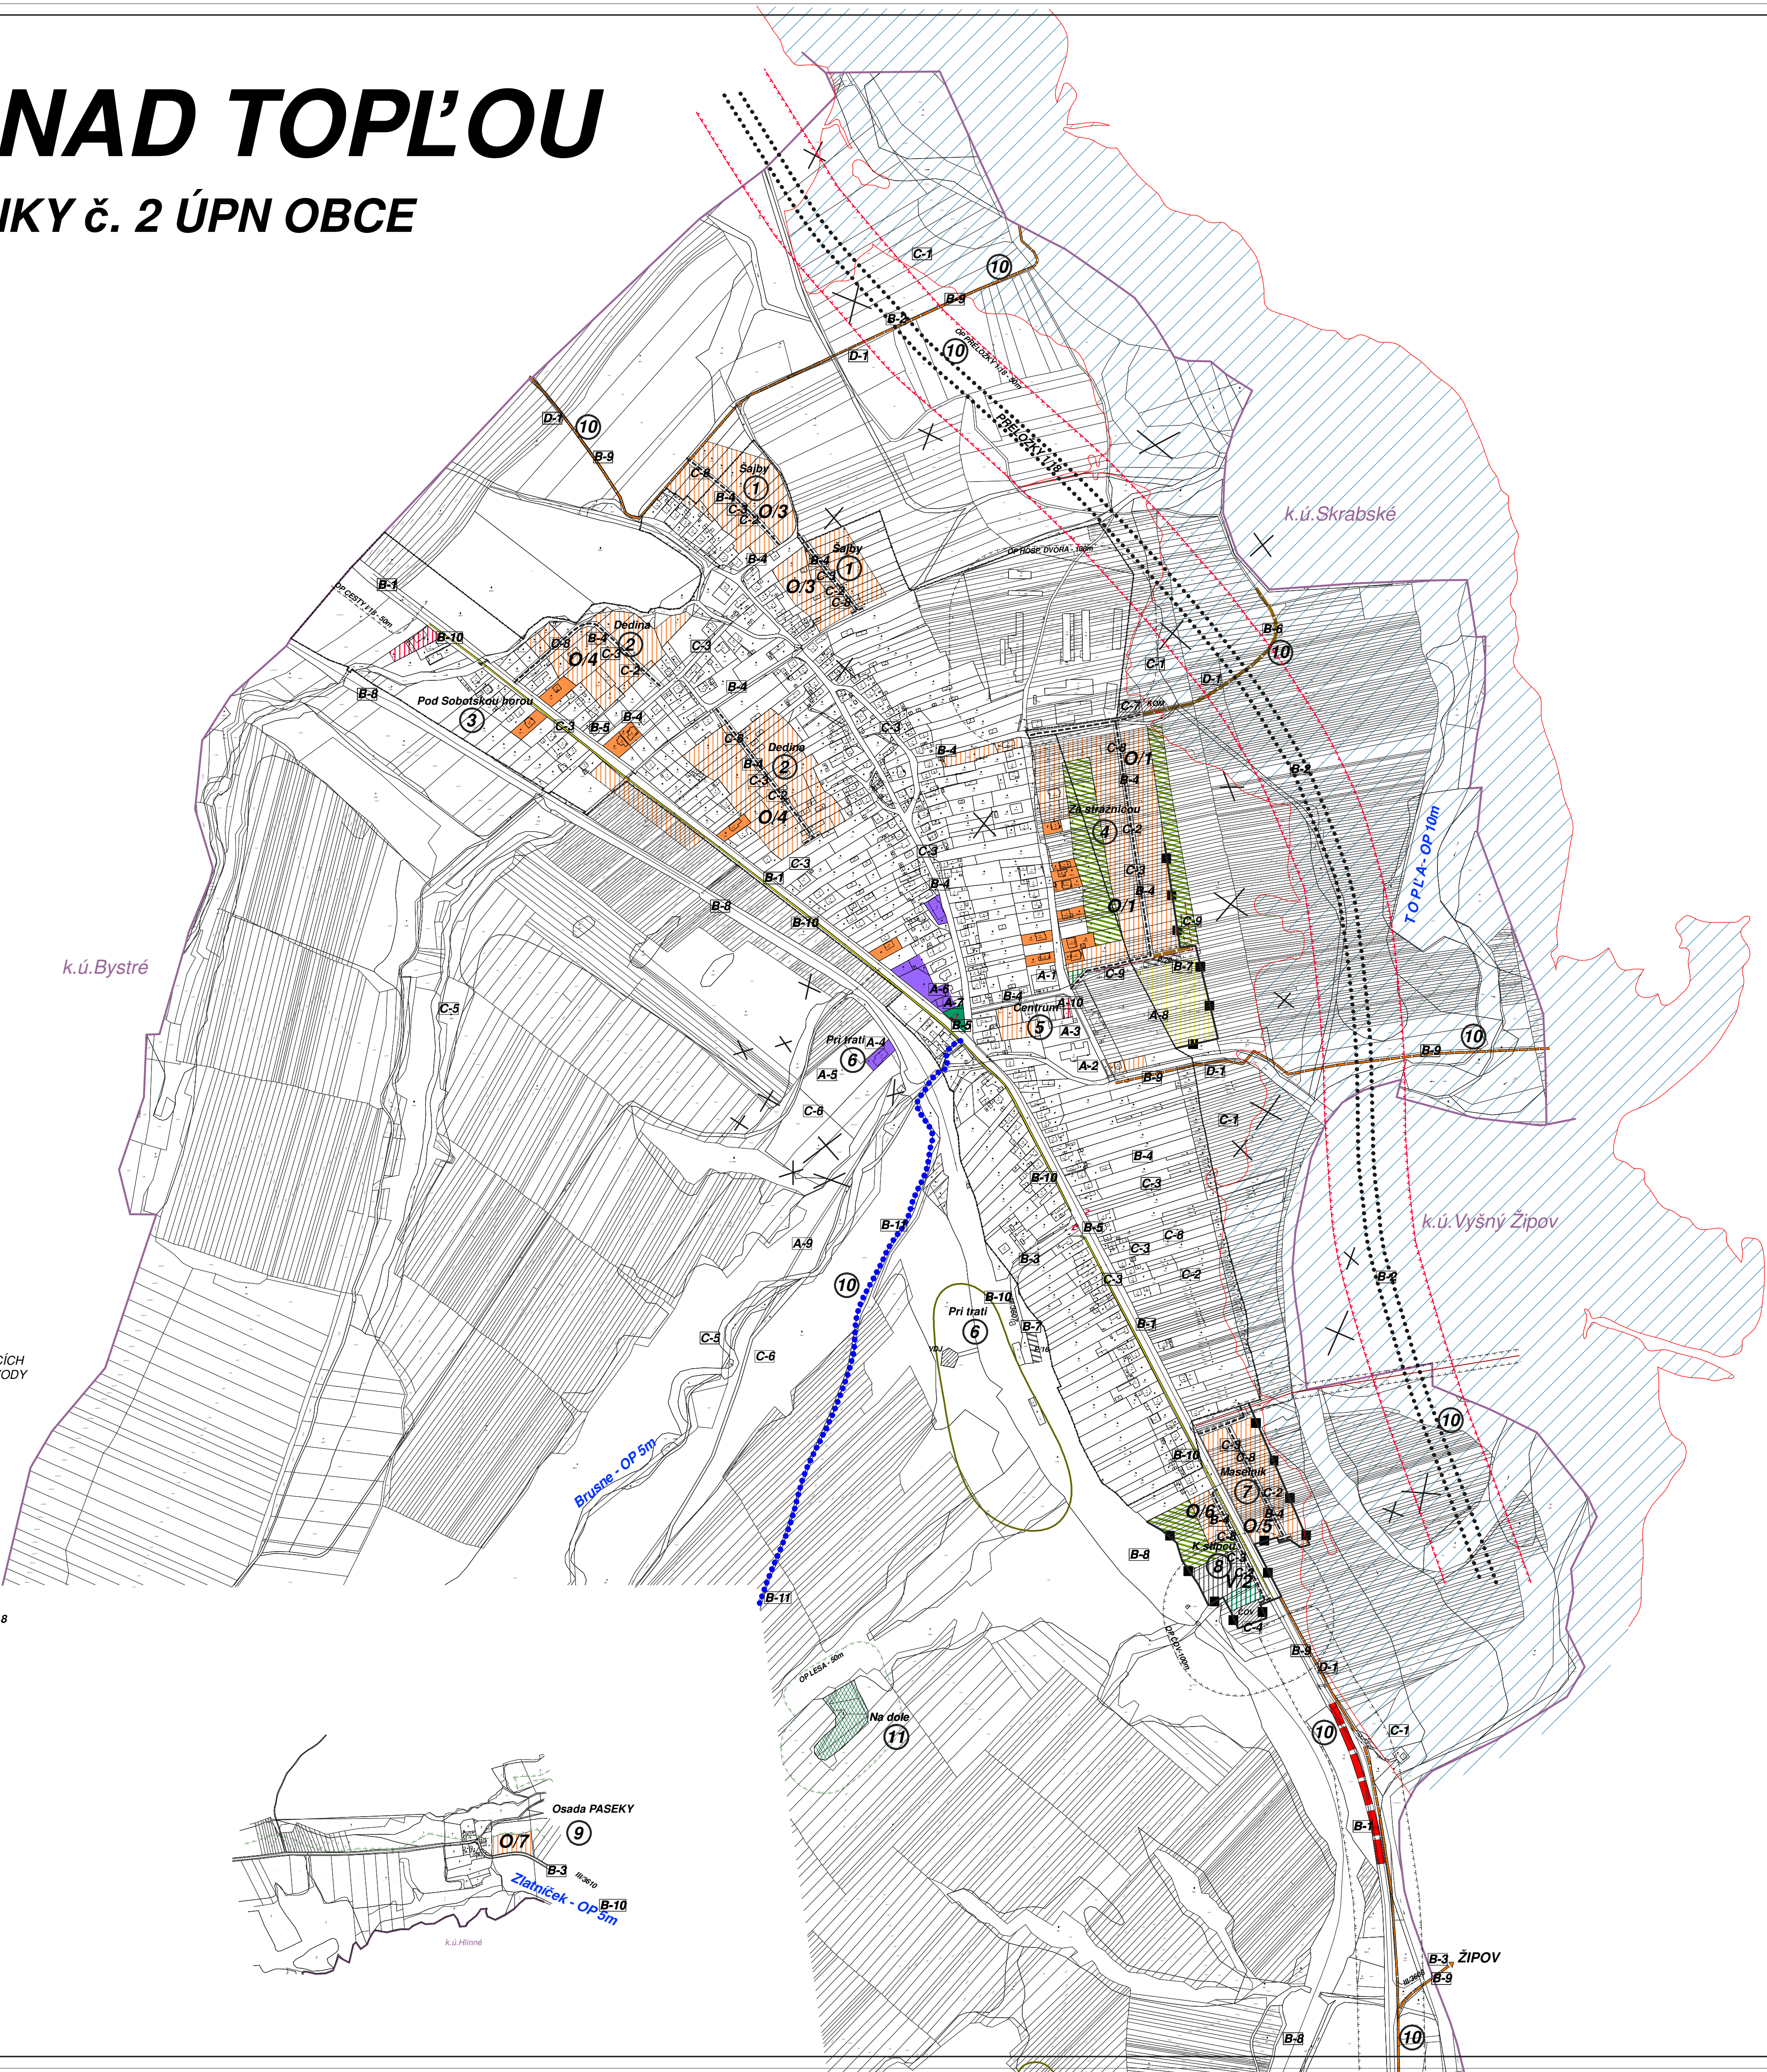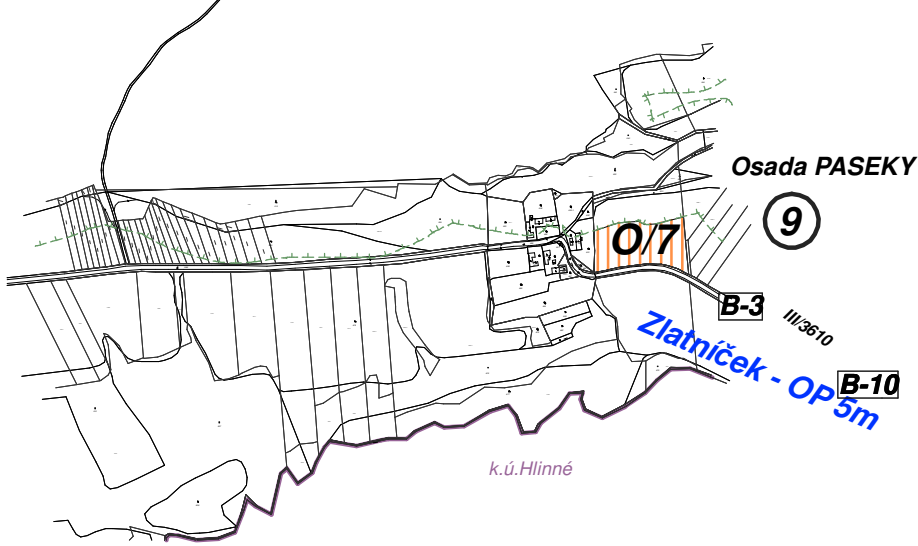

ATELIÉR URB E K O, s.r.o.

↑

M=1:5000

NÁZOV ZÁKAZKY
ZMENY A DOPLNKY č. 2 ÚPN OBCE ČIERNE NAD TOPL'OU

STUPEŇ, KATEGÓRIA
NÁVRH

OBSAH VÝKRESU
KOMPLEXNÝ URBANISTICKÝ NÁVRH S VYZNAČENOU ZÁVAZNOU ČASŤOU A VEREJNOPROSPEŠNÝMI STAVBAMI

HLAVNÝ RIEŠITEĽ
Ing.arch. Vladimír Ligas

OBSTARÁVATEĽ
OBEC ČIERNE NAD TOPL'OU

DÁTUM
04/2022

MIERKA
1:5000

ČÍSLO VÝKRESU
náložka č. 2