


ČIERNE NAD TOPL'OU

ZMENY A DOPLNKY č. 2 ÚPN OBCE

VEREJNOPROSPEŠNÉ DOPRAVNÉ STAVBY

- B-1 CESTA I. TRIEDY
- B-2 PRELOŽKA CESTY I/18 - OBCHVAT OBCE
- B-3 CESTA III. TRIEDY
- B-4 MIESTNE CESTY
- B-5 AUTOBUSOVÉ ZASTÁVKY
- B-6 ÚČELOVÉ CESTY
- B-7 VEREJNÉ PARKOVISKÁ
- B-8 ŽELEZNICNÁ TRAT'
- B-9 CYKLISTICKÉ CESTIČKY A TRASY
- B-10 CHODNÍKY PRI CESTÁCH I. A III. TRIEDY
- B-11 TURISTICKÉ TRASY

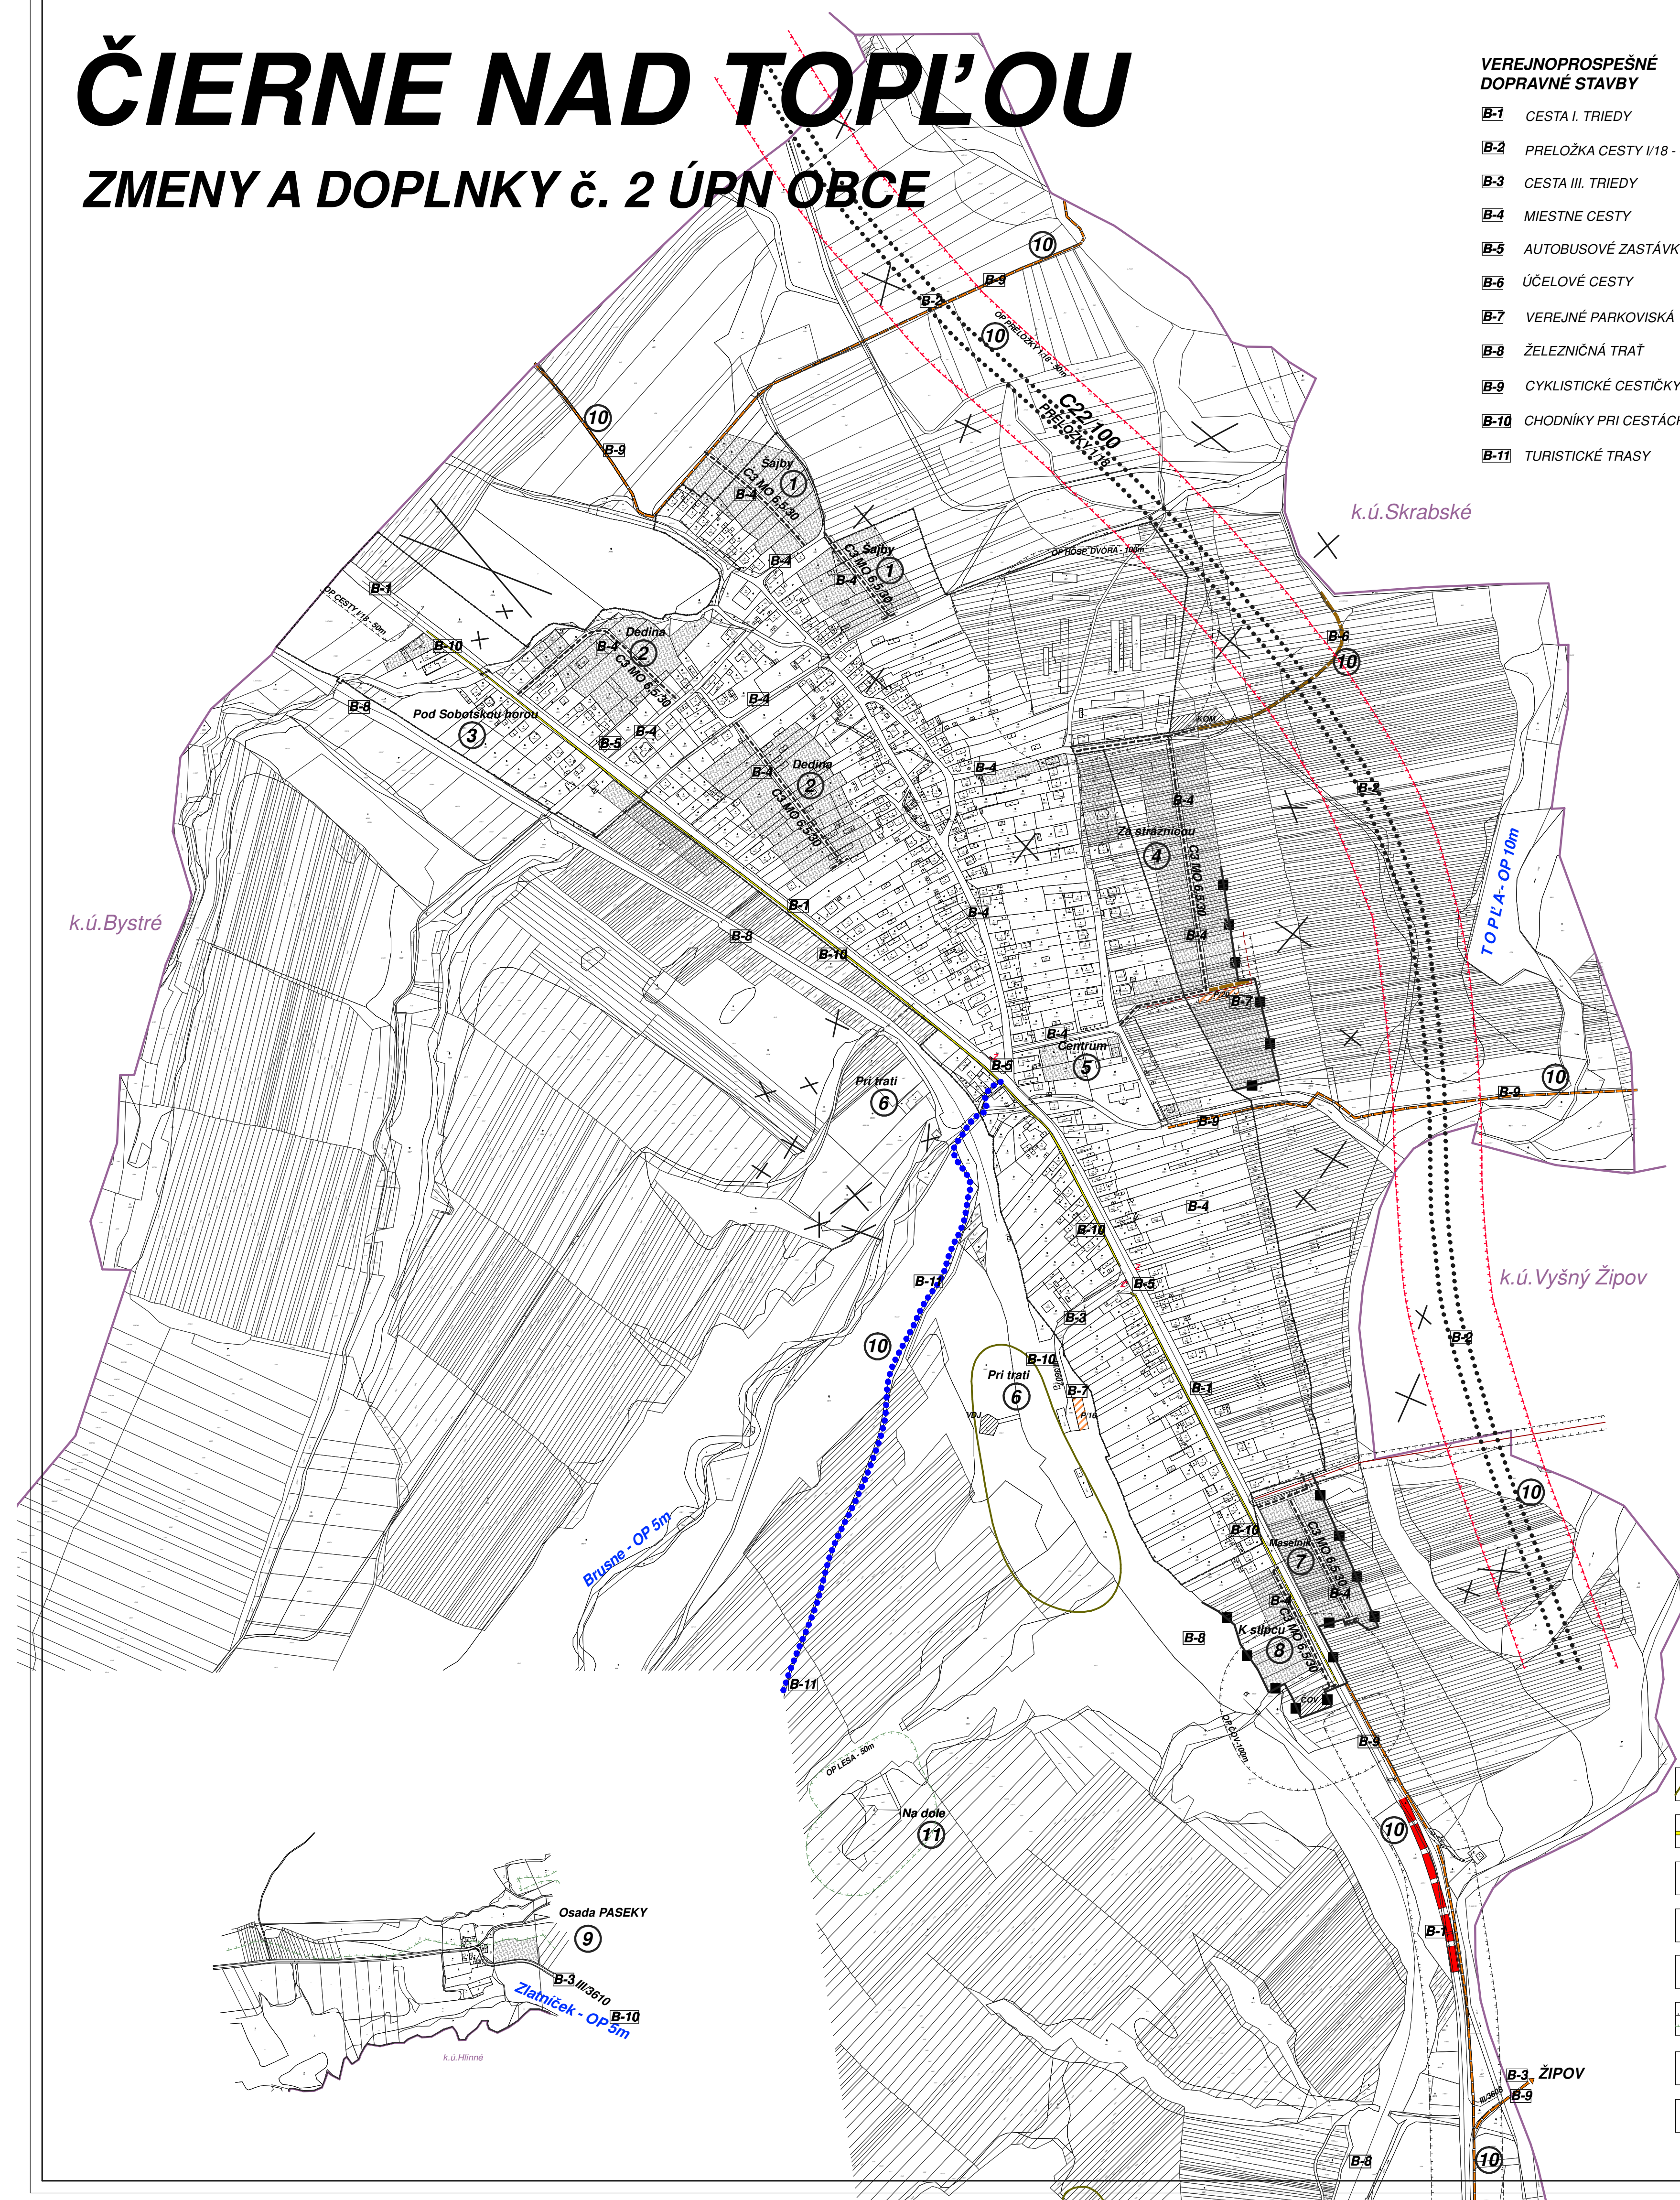


.....

REKONŠTRUKCIA CESTY I/18

.....

- POTENCIÁLNE ZOSUVNÉ ÚZEMIE
- PEŠIE CHODNÍKY
- CYKLISTICKÁ CESTIČKA
- TURISTICKÁ TRASA
- VN EL. VEDENIE
- OCHRANNÉ PÁSMA
- RUŠI SA
- ÚČELOVÉ CESTY

ATELIÉR URB EKO, s.r.o.

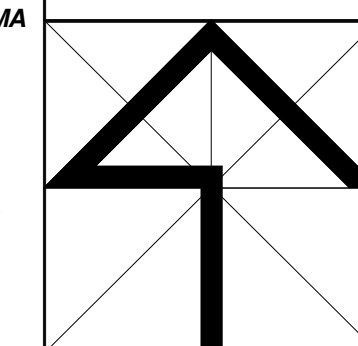

M=1:5000

NÁZOV ZÁKAZKY	ZMENY A DOPLNKY č. 2 ÚPN OBCE ČIERNE NAD TOPL'OU		OBJAVITEĽ
STUPEN, KATEGÓRIA	NÁVRH		OBJAVITEĽ
OBJAV VÝKRESU	DOPRAVNÝ SYSTÉM		MIERKA
HLAVNÝ RIEŠITEĽ	ZHOTOVITEĽ	KRESLE	ČÍSLO VÝKRESU
Ing.arch. Vladimír Lopus		Kačmarčíková Janka	1:5000
			náložka č. 4