


ZMENY A DOPLNKY ÚPN-O NOVÁ LESNÁ č.7

NÁLOŽKA: 2

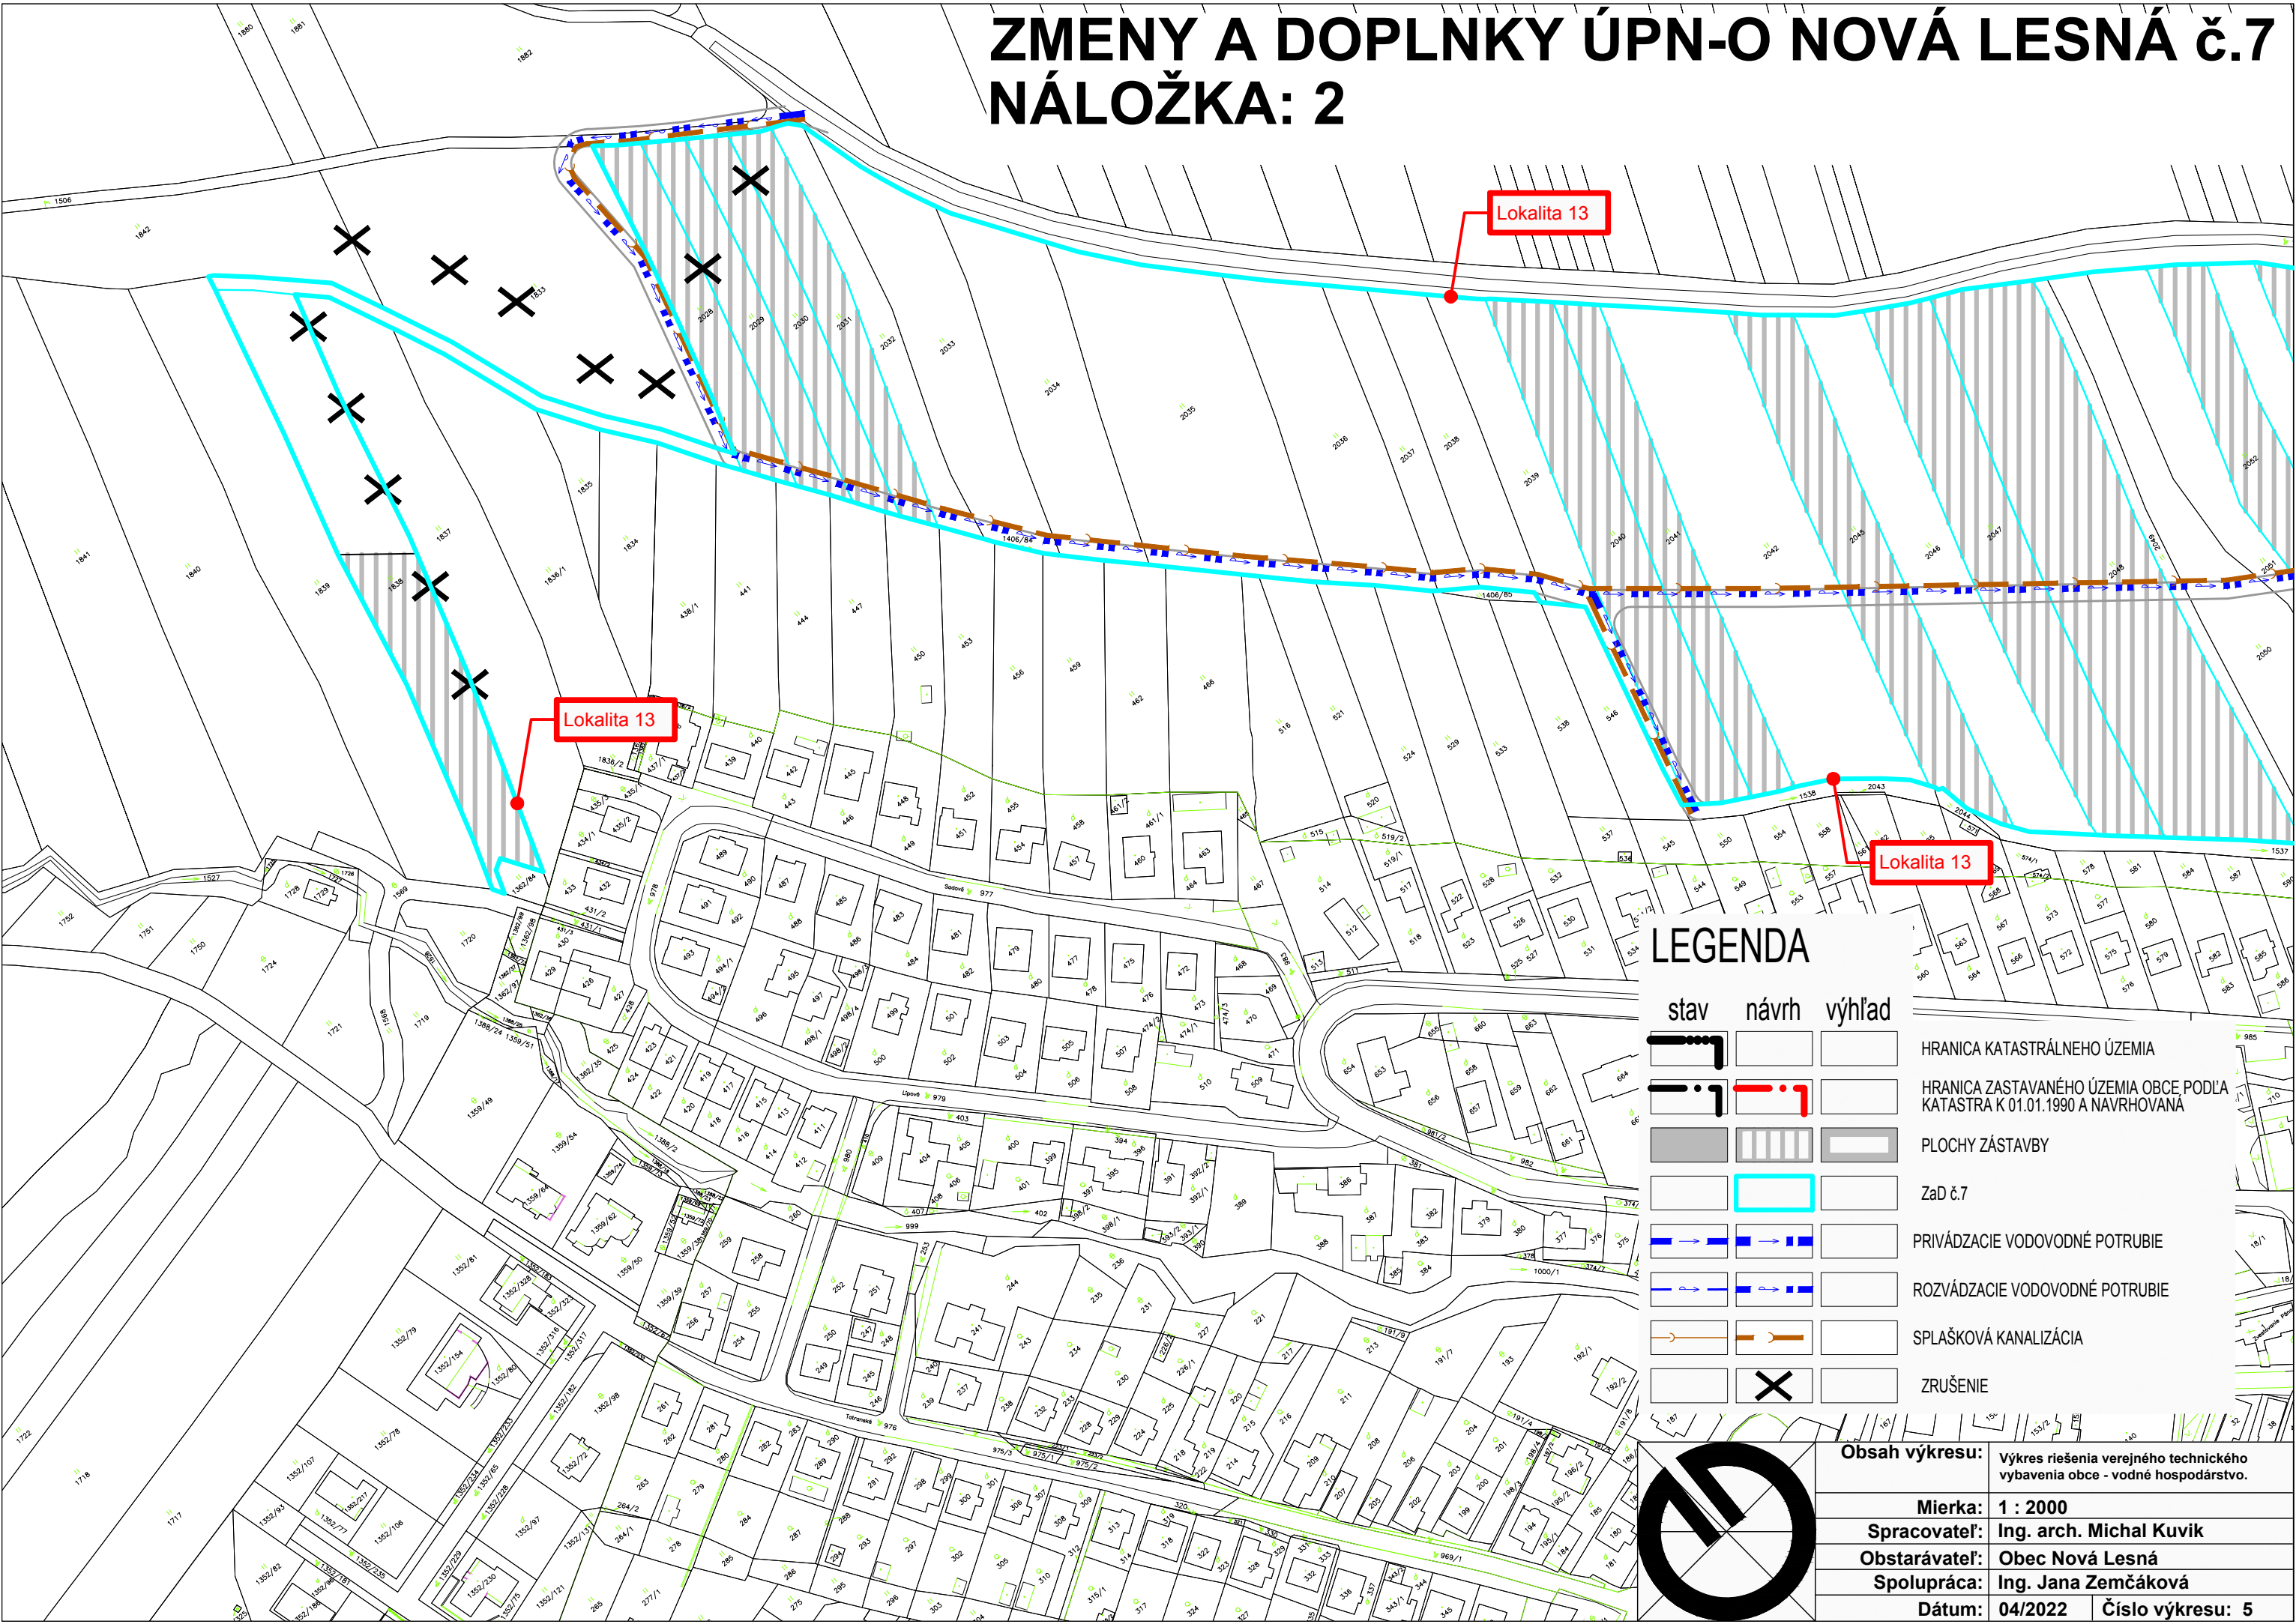

LEGENDA

stav	návrh	výhľad

HRANICA KATASTRÁLNEHO ÚZEMIA

HRANICA ZASTAVANÉHO ÚZEMIA OBCE PODĽA
KATASTRA K 01.01.1990 A NAVRHOVANÁ

PLOCHY ZÁSTAVBY

ZaD č.7

PRIVÁDZACIE VODOVODNÉ POTRUBIE

ROZVÁDZACIE VODOVODNÉ POTRUBIE

SPLAŠKOVÁ KANALIZÁCIA

ZRUŠENIE

Obsah výkresu:

Výkres riešenia verejného technického
vybavenia obce - vodné hospodárstvo.

Mierka: 1 : 2000

Spracovateľ: Ing. arch. Michal Kuvik

Obstarávateľ: Obec Nová Lesná

Spolupráca: Ing. Jana Zemčáková

Dátum: 04/2022

Číslo výkresu: 5