


ZMENY A DOPLNKY ÚPN-O NOVÁ LESNÁ č.7

NÁLOŽKA: 3

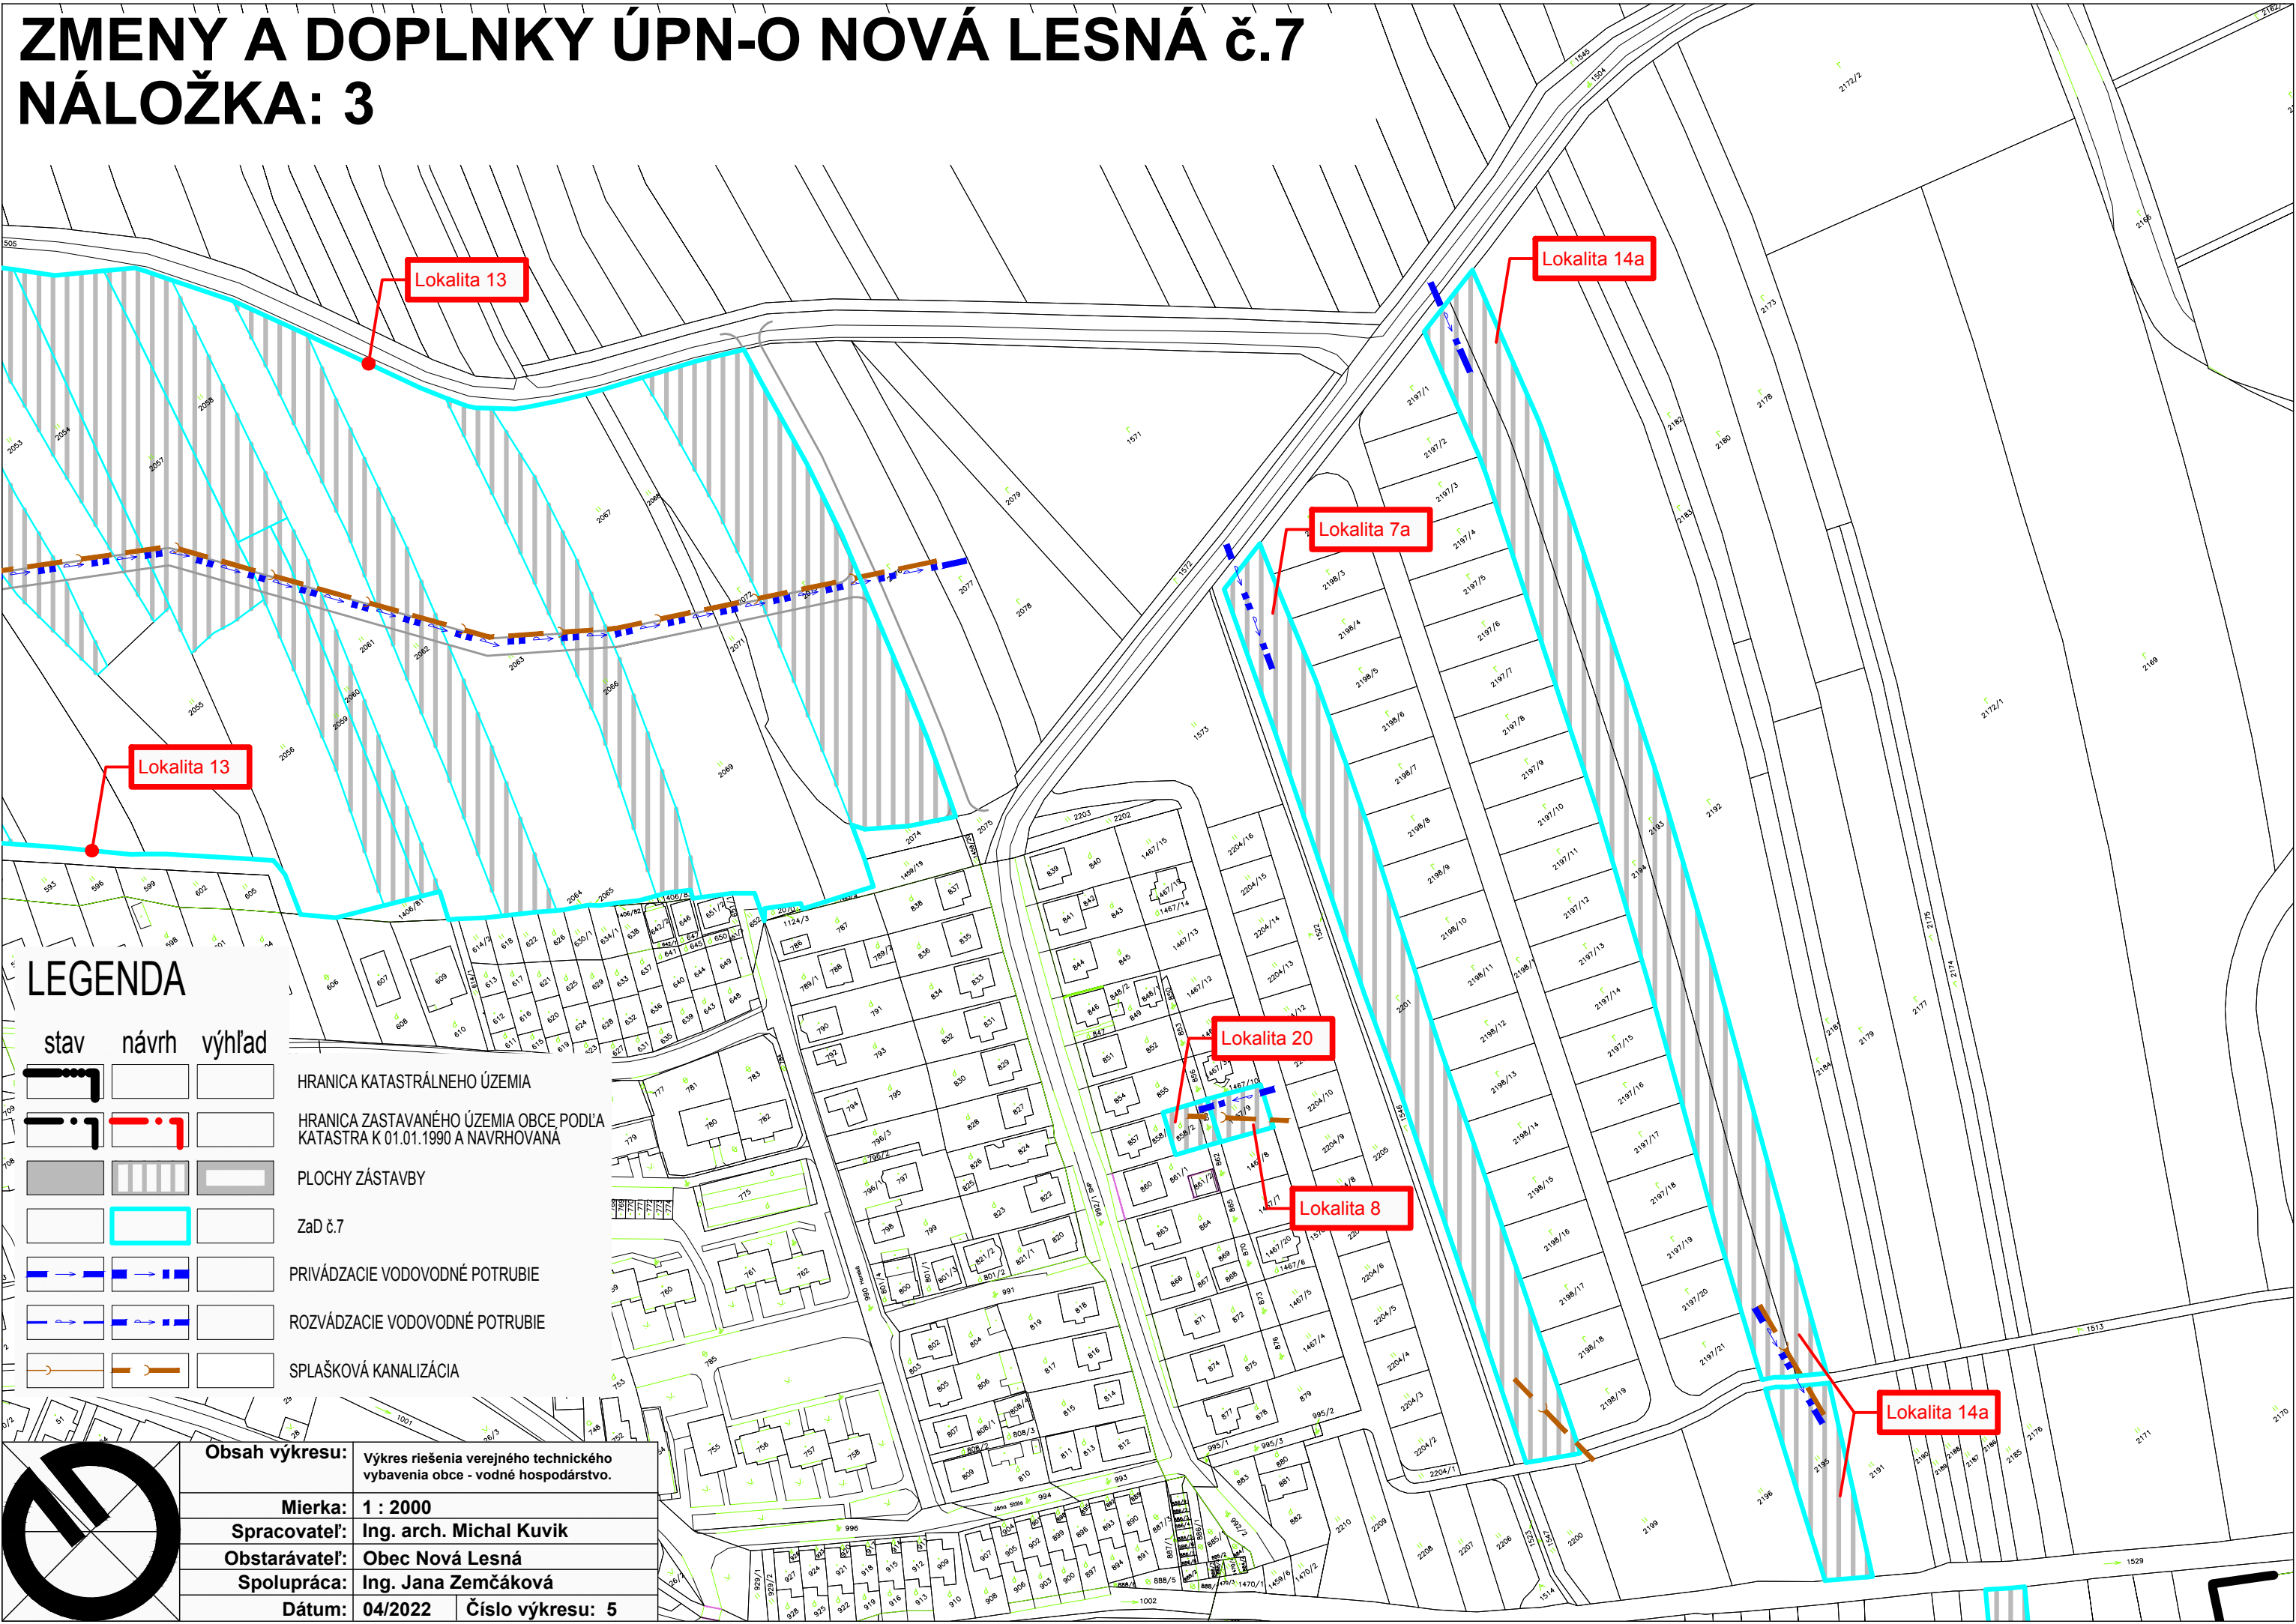


LEGENDA

stav návrh výhľad



HRANICA KATASTRÁLNEHO ÚZEMIA

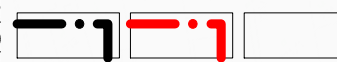

HRANICA ZASTAVANÉHO ÚZEMIA OBCE PODĽA KATASTRA K 01.01.1990 A NAVRHOVANÁ



PLOCHY ZÁSTAVBY



ZaD č.7



PRIVÁDZACIE VODOVODNÉ POTRUBIE



ROZVÁDZACIE VODOVODNÉ POTRUBIE



SPLAŠKOVÁ KANALIZÁCIA

Obsah výkresu:

Výkres riešenia verejného technického vybavenia obce - vodné hospodárstvo.

Mierka: 1 : 2000

Spracovateľ: Ing. arch. Michal Kuvik

Obstarávateľ: Obec Nová Lesná

Spolupráca: Ing. Jana Zemčáková

Dátum: 04/2022 Číslo výkresu: 5