


ZMENY A DOPLNKY ÚPN-O NOVÁ LESNÁ č.7


NÁLOŽKA: 7

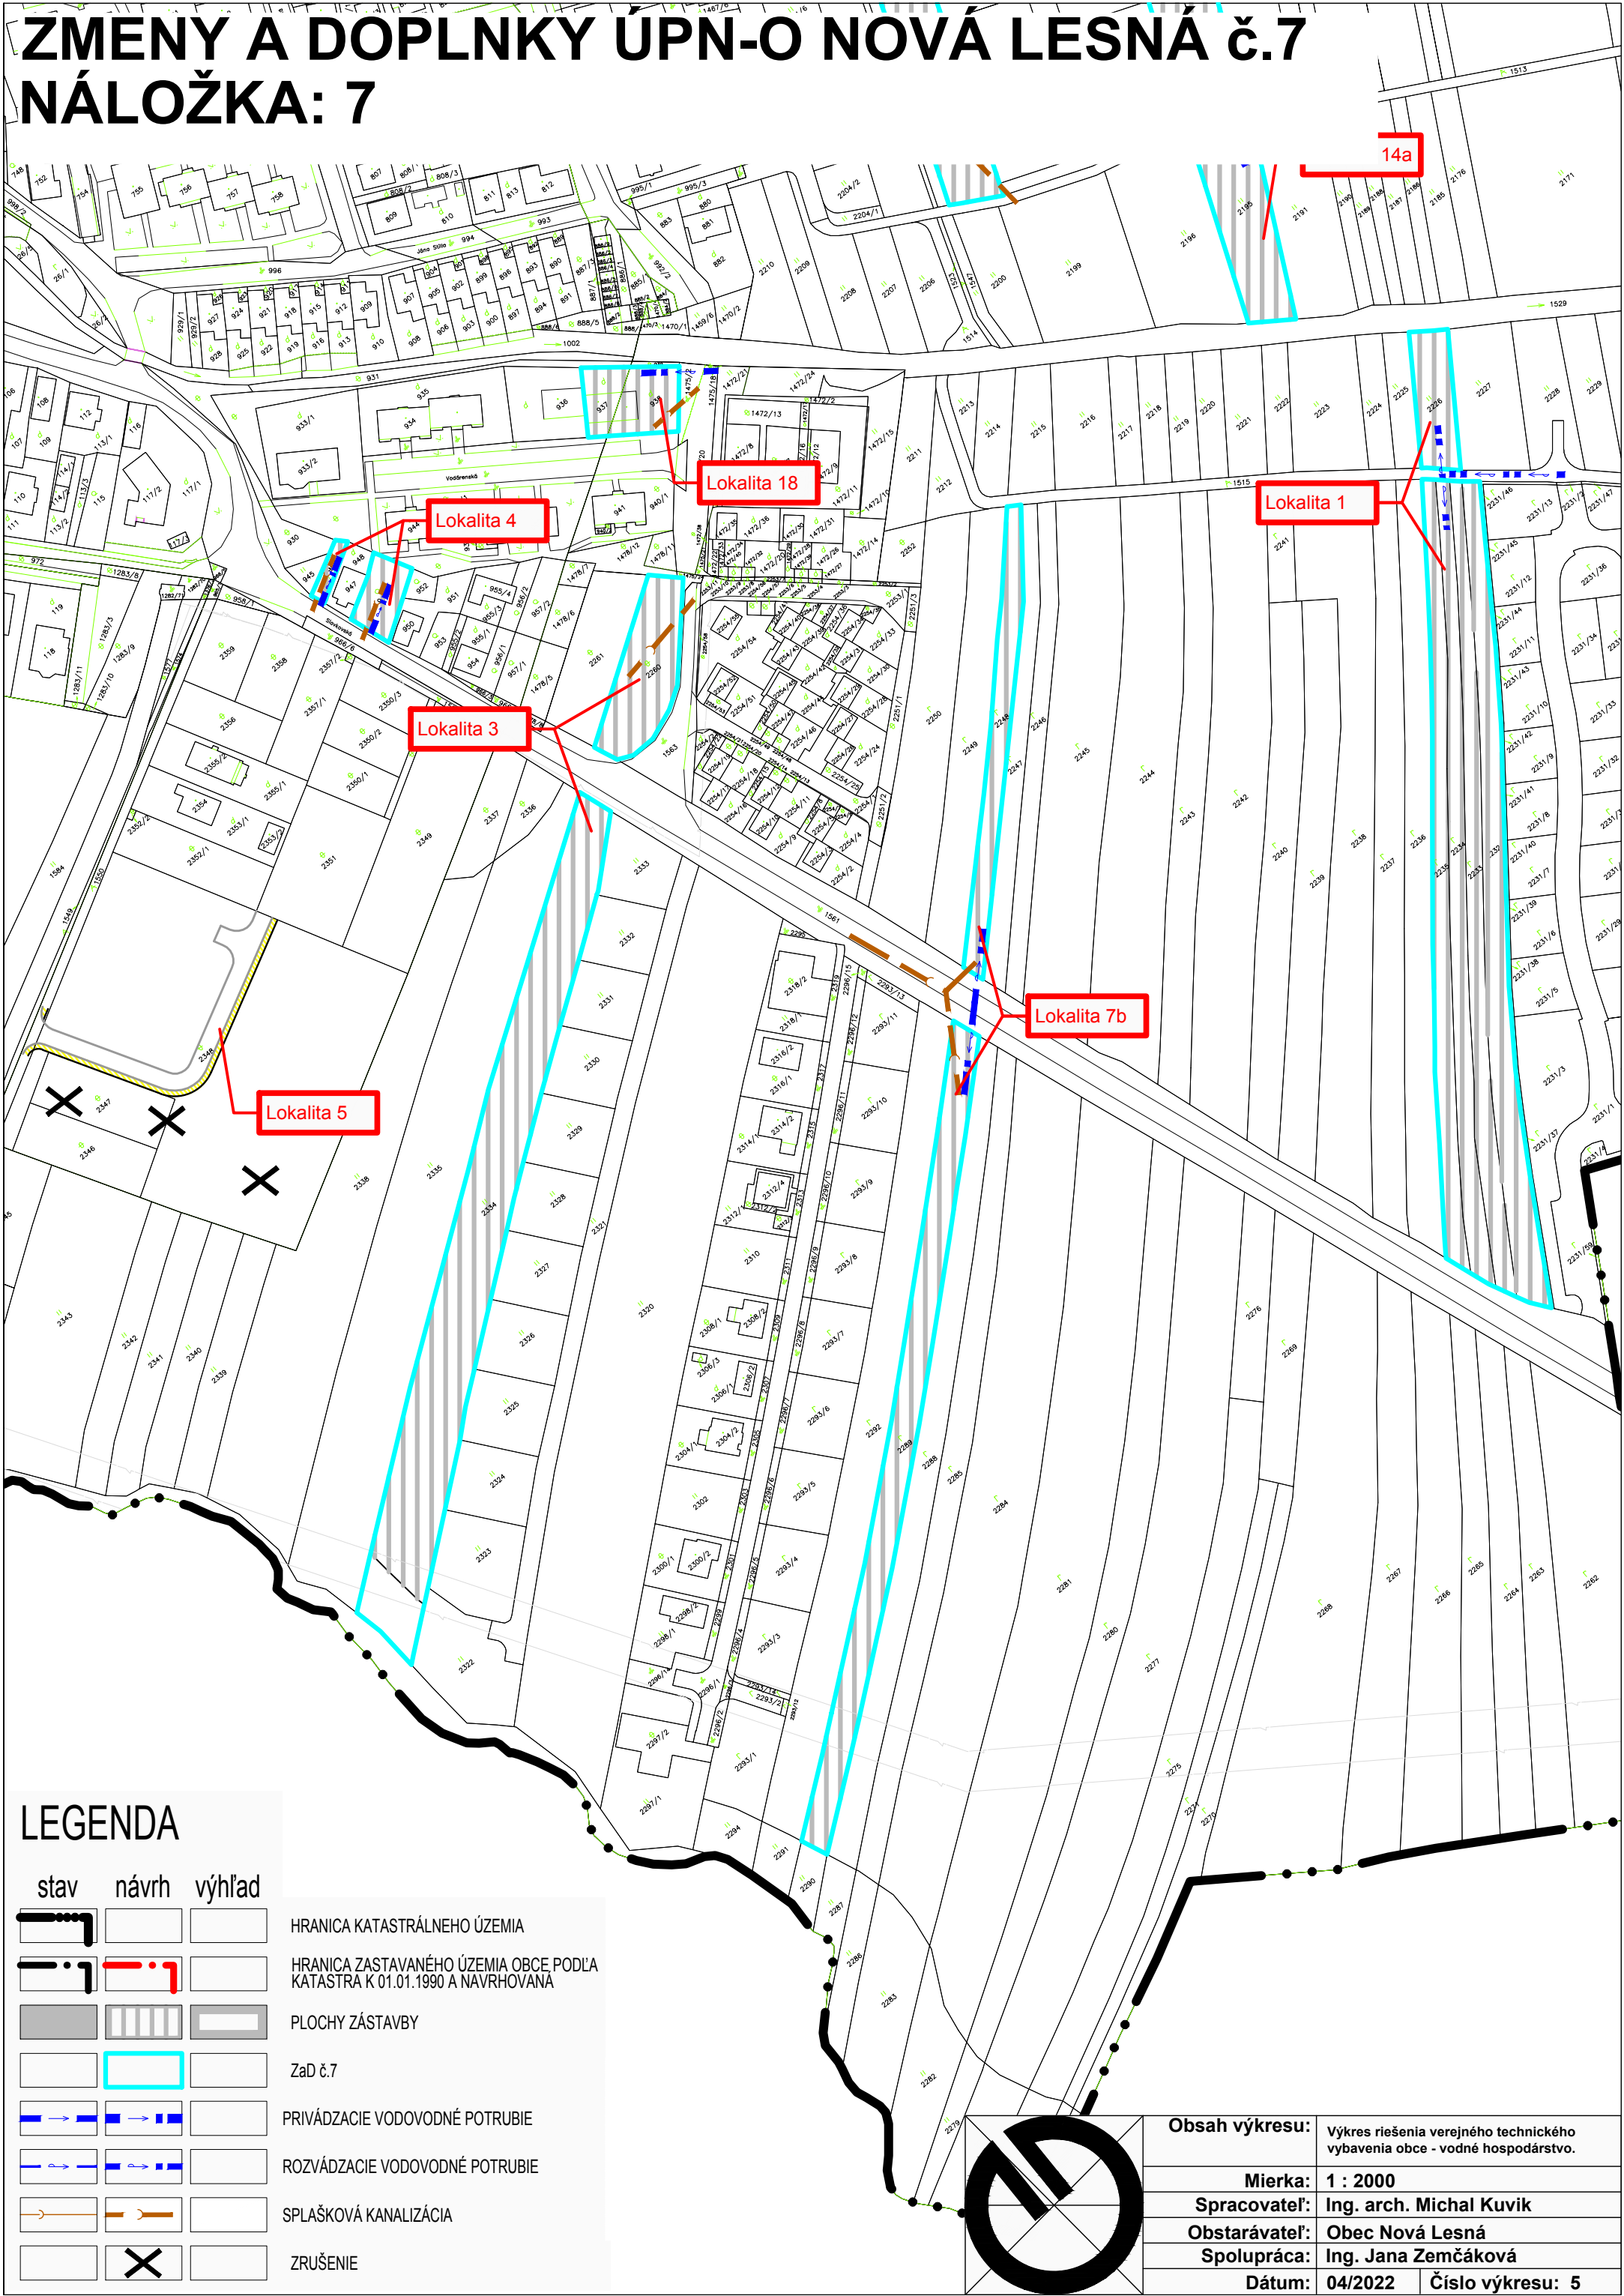

LEGENDA

stav	návrh	výhľad

HRANICA KATASTRÁLNEHO ÚZEMIA
HRANICA ZASTAVANÉHO ÚZEMIA OBCE, PODĽA KATASTRA K 01.01.1990 A NAVRHOVANÁ
PLOCHY ZÁSTAVBY
ZaD č.7
PRIVÁDZACIE VODOVODNÉ POTRUBIE
ROZVÁDZACIE VODOVODNÉ POTRUBIE
SPLAŠKOVÁ KANALIZÁCIA
ZRUŠENIE

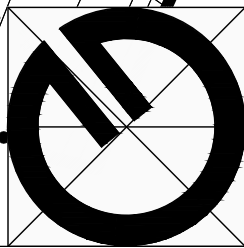

Obsah výkresu:	Výkres riešenia verejného technického vybavenia obce - vodné hospodárstvo.
Mierka:	1 : 2000
Spracovateľ:	Ing. arch. Michal Kuvik
Obstarávateľ:	Obec Nová Lesná
Spolupráca:	Ing. Jana Zemčáková
Dátum:	04/2022
Číslo výkresu:	5