


ÚPN-O NOVÁ LESNÁ V ZNENÍ ZMIEN A DOPLNOKV č.1-6

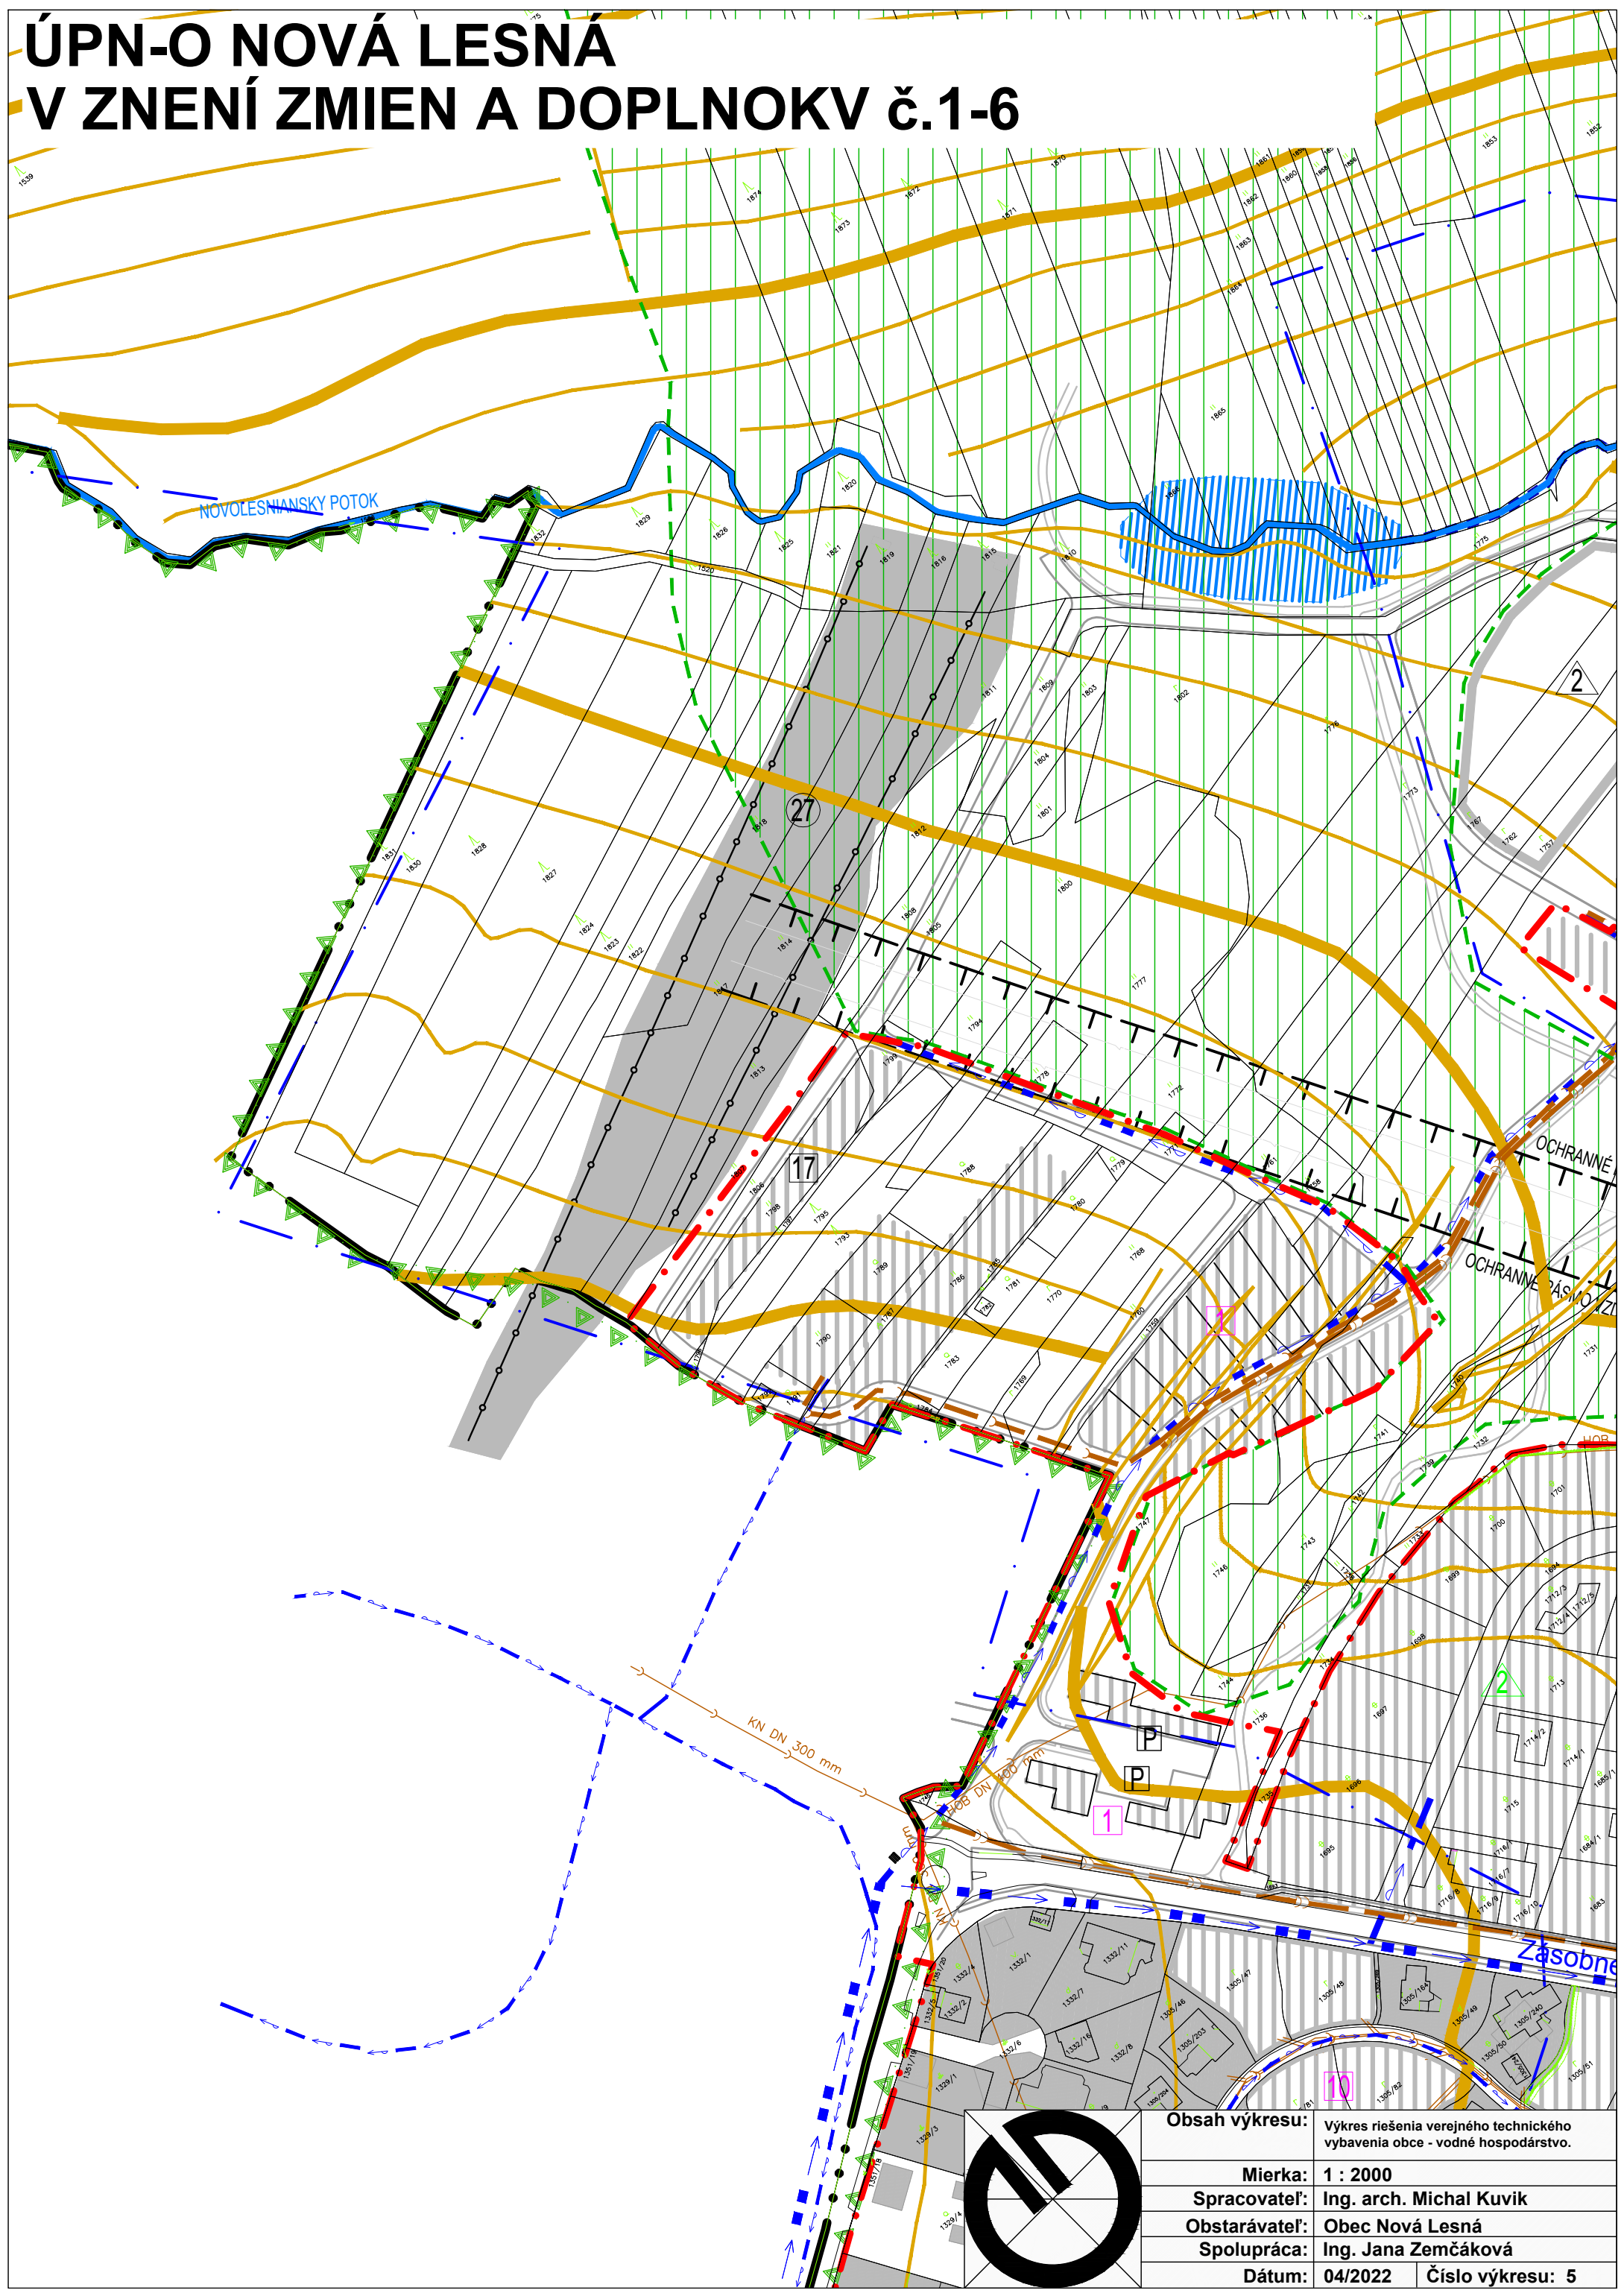

Obsah výkresu:	Výkres riešenia verejného technického vybavenia obce - vodné hospodárstvo.		
Mierka:	1 : 2000		
Spracovateľ:	Ing. arch. Michal Kuvik		
Obstarávateľ:	Obec Nová Lesná		
Spolupráca:	Ing. Jana Zemčáková		
Dátum:	04/2022	Číslo výkresu:	5