


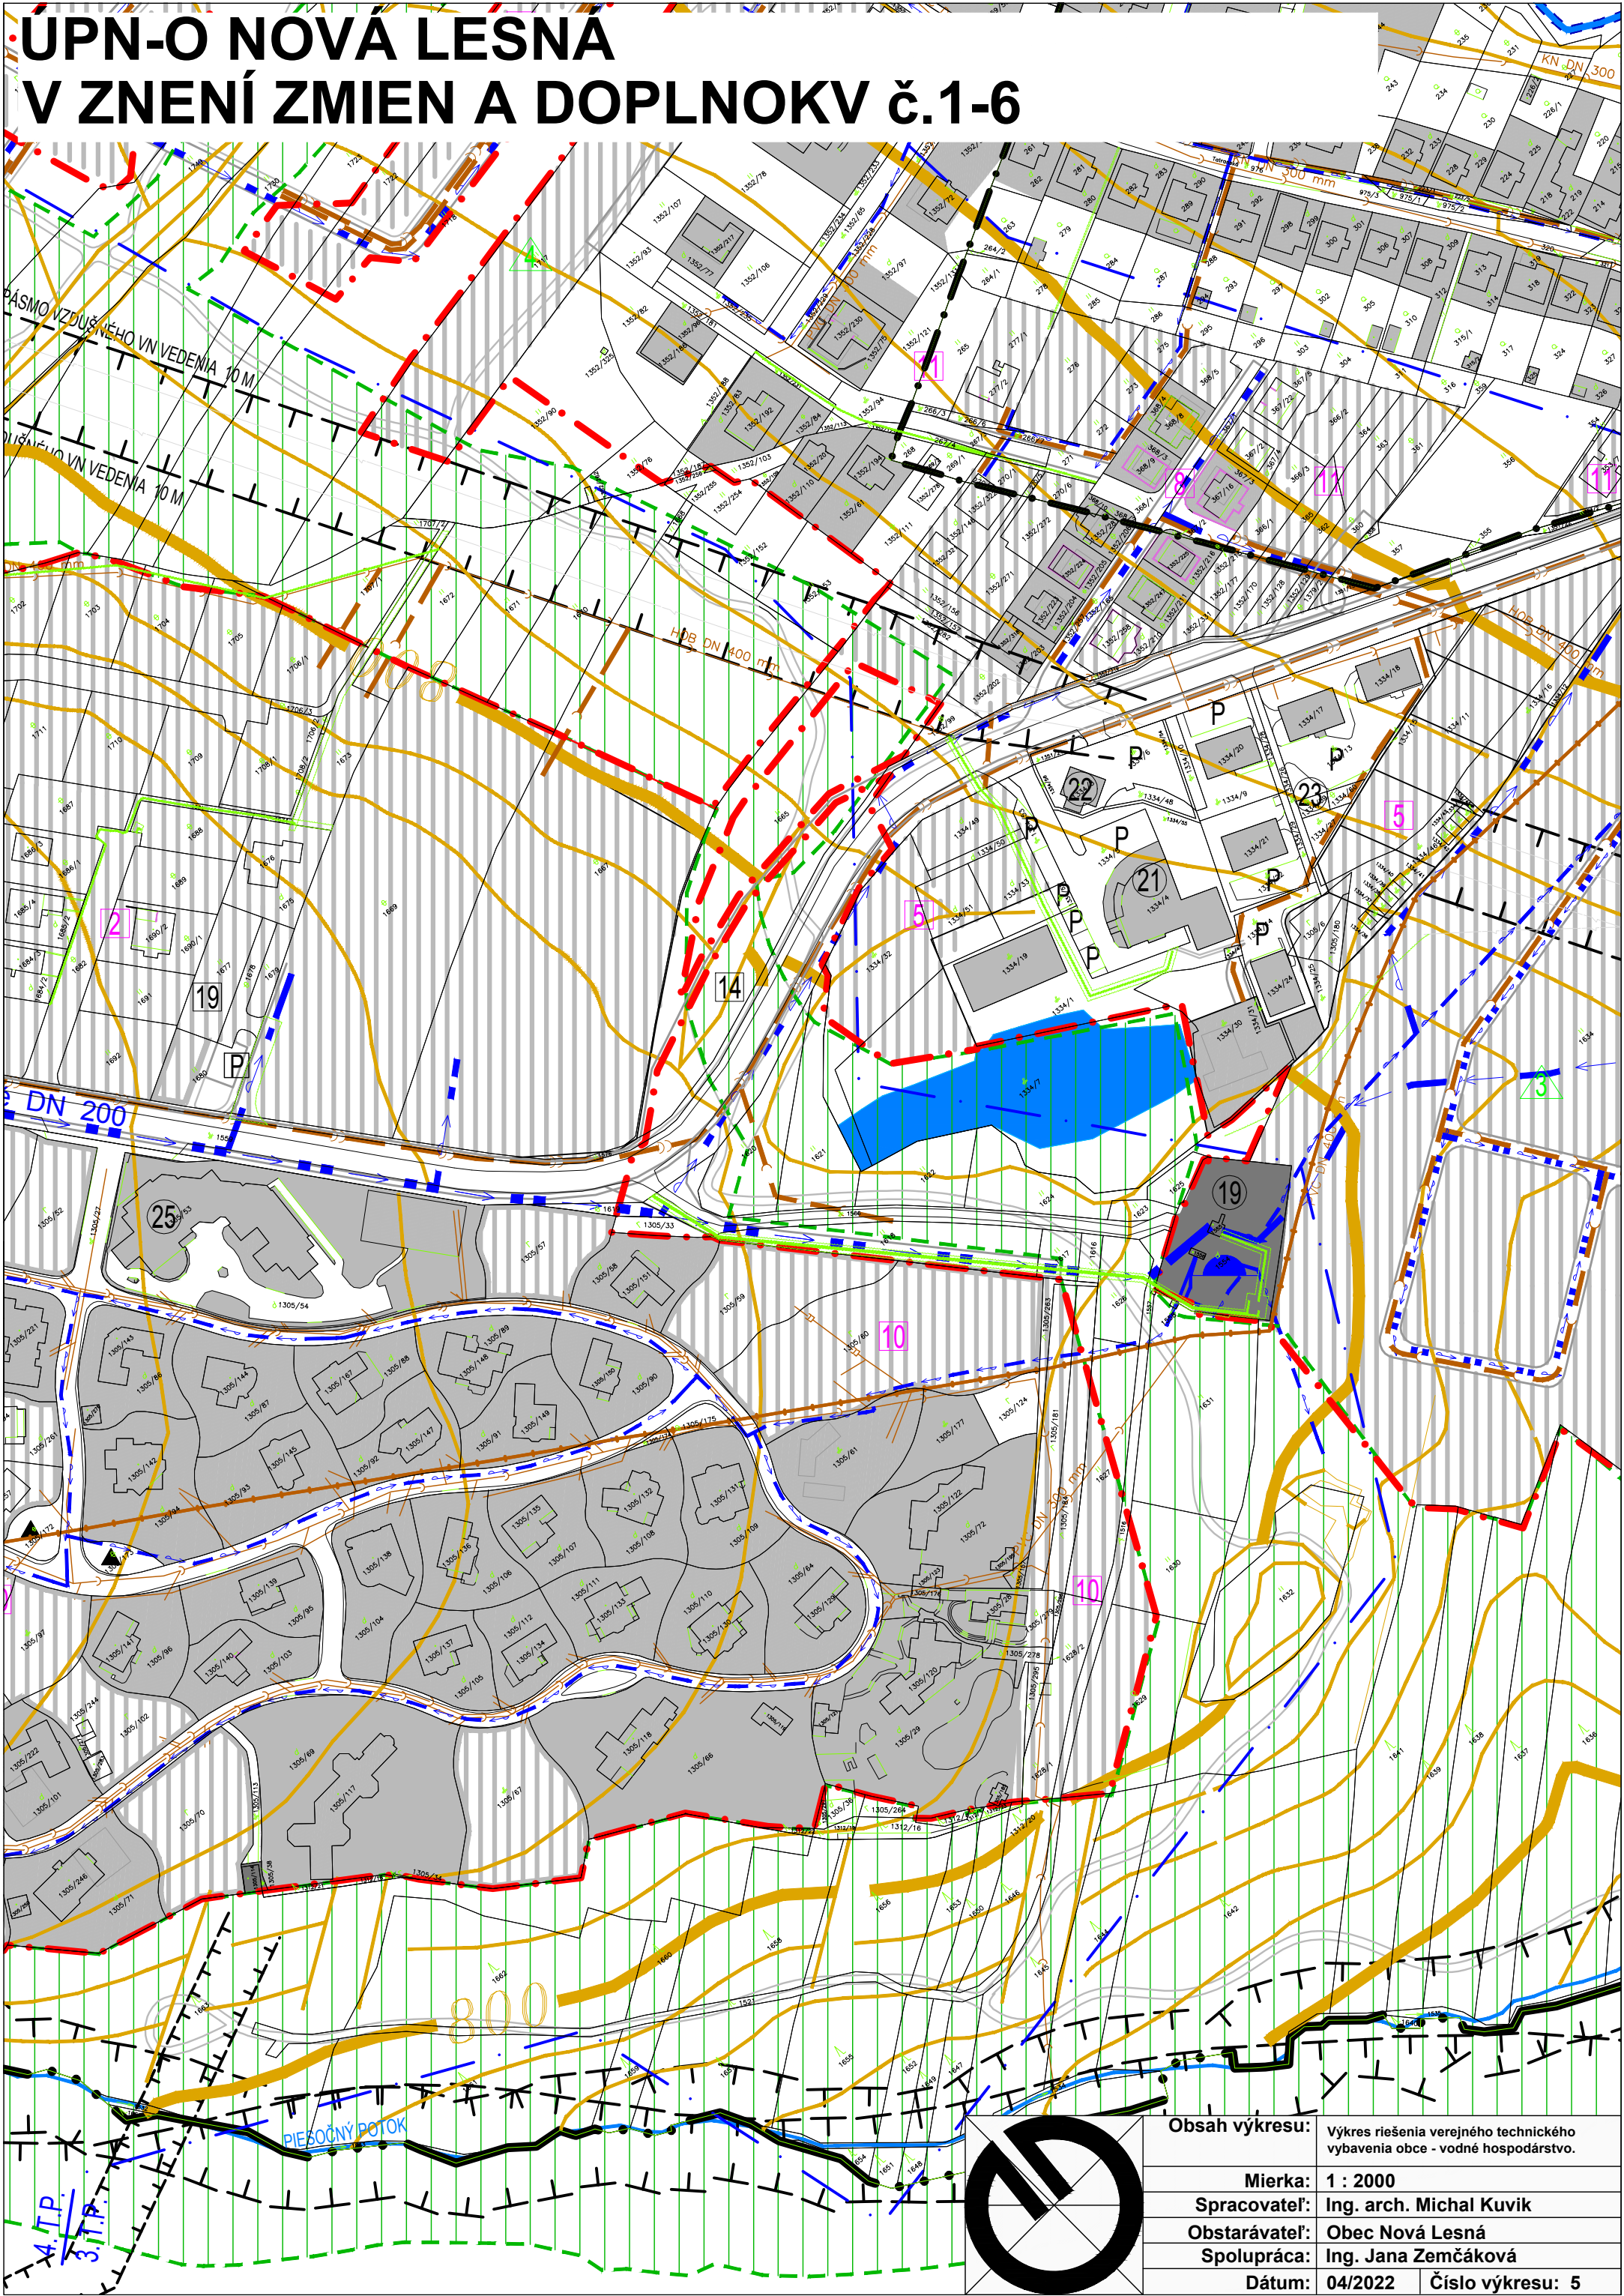

ÚPN-O NOVÁ LESNÁ V ZNENÍ ZMIEN A DOPLNOKV č.1-6

Obsah výkresu:		Výkres riešenia verejného technického vybavenia obce - vodné hospodárstvo.	
Mierka:		1 : 2000	
Spracovateľ:		Ing. arch. Michal Kuvík	
Obstarávateľ:		Obec Nová Lesná	
Spolupráca:		Ing. Jana Zemčáková	
Dátum:		04/2022	Číslo výkresu: 5