


ČIERNE NAD TOPL'OU

ZMENY A DOPLNKY č. 2 ÚPN OBCE

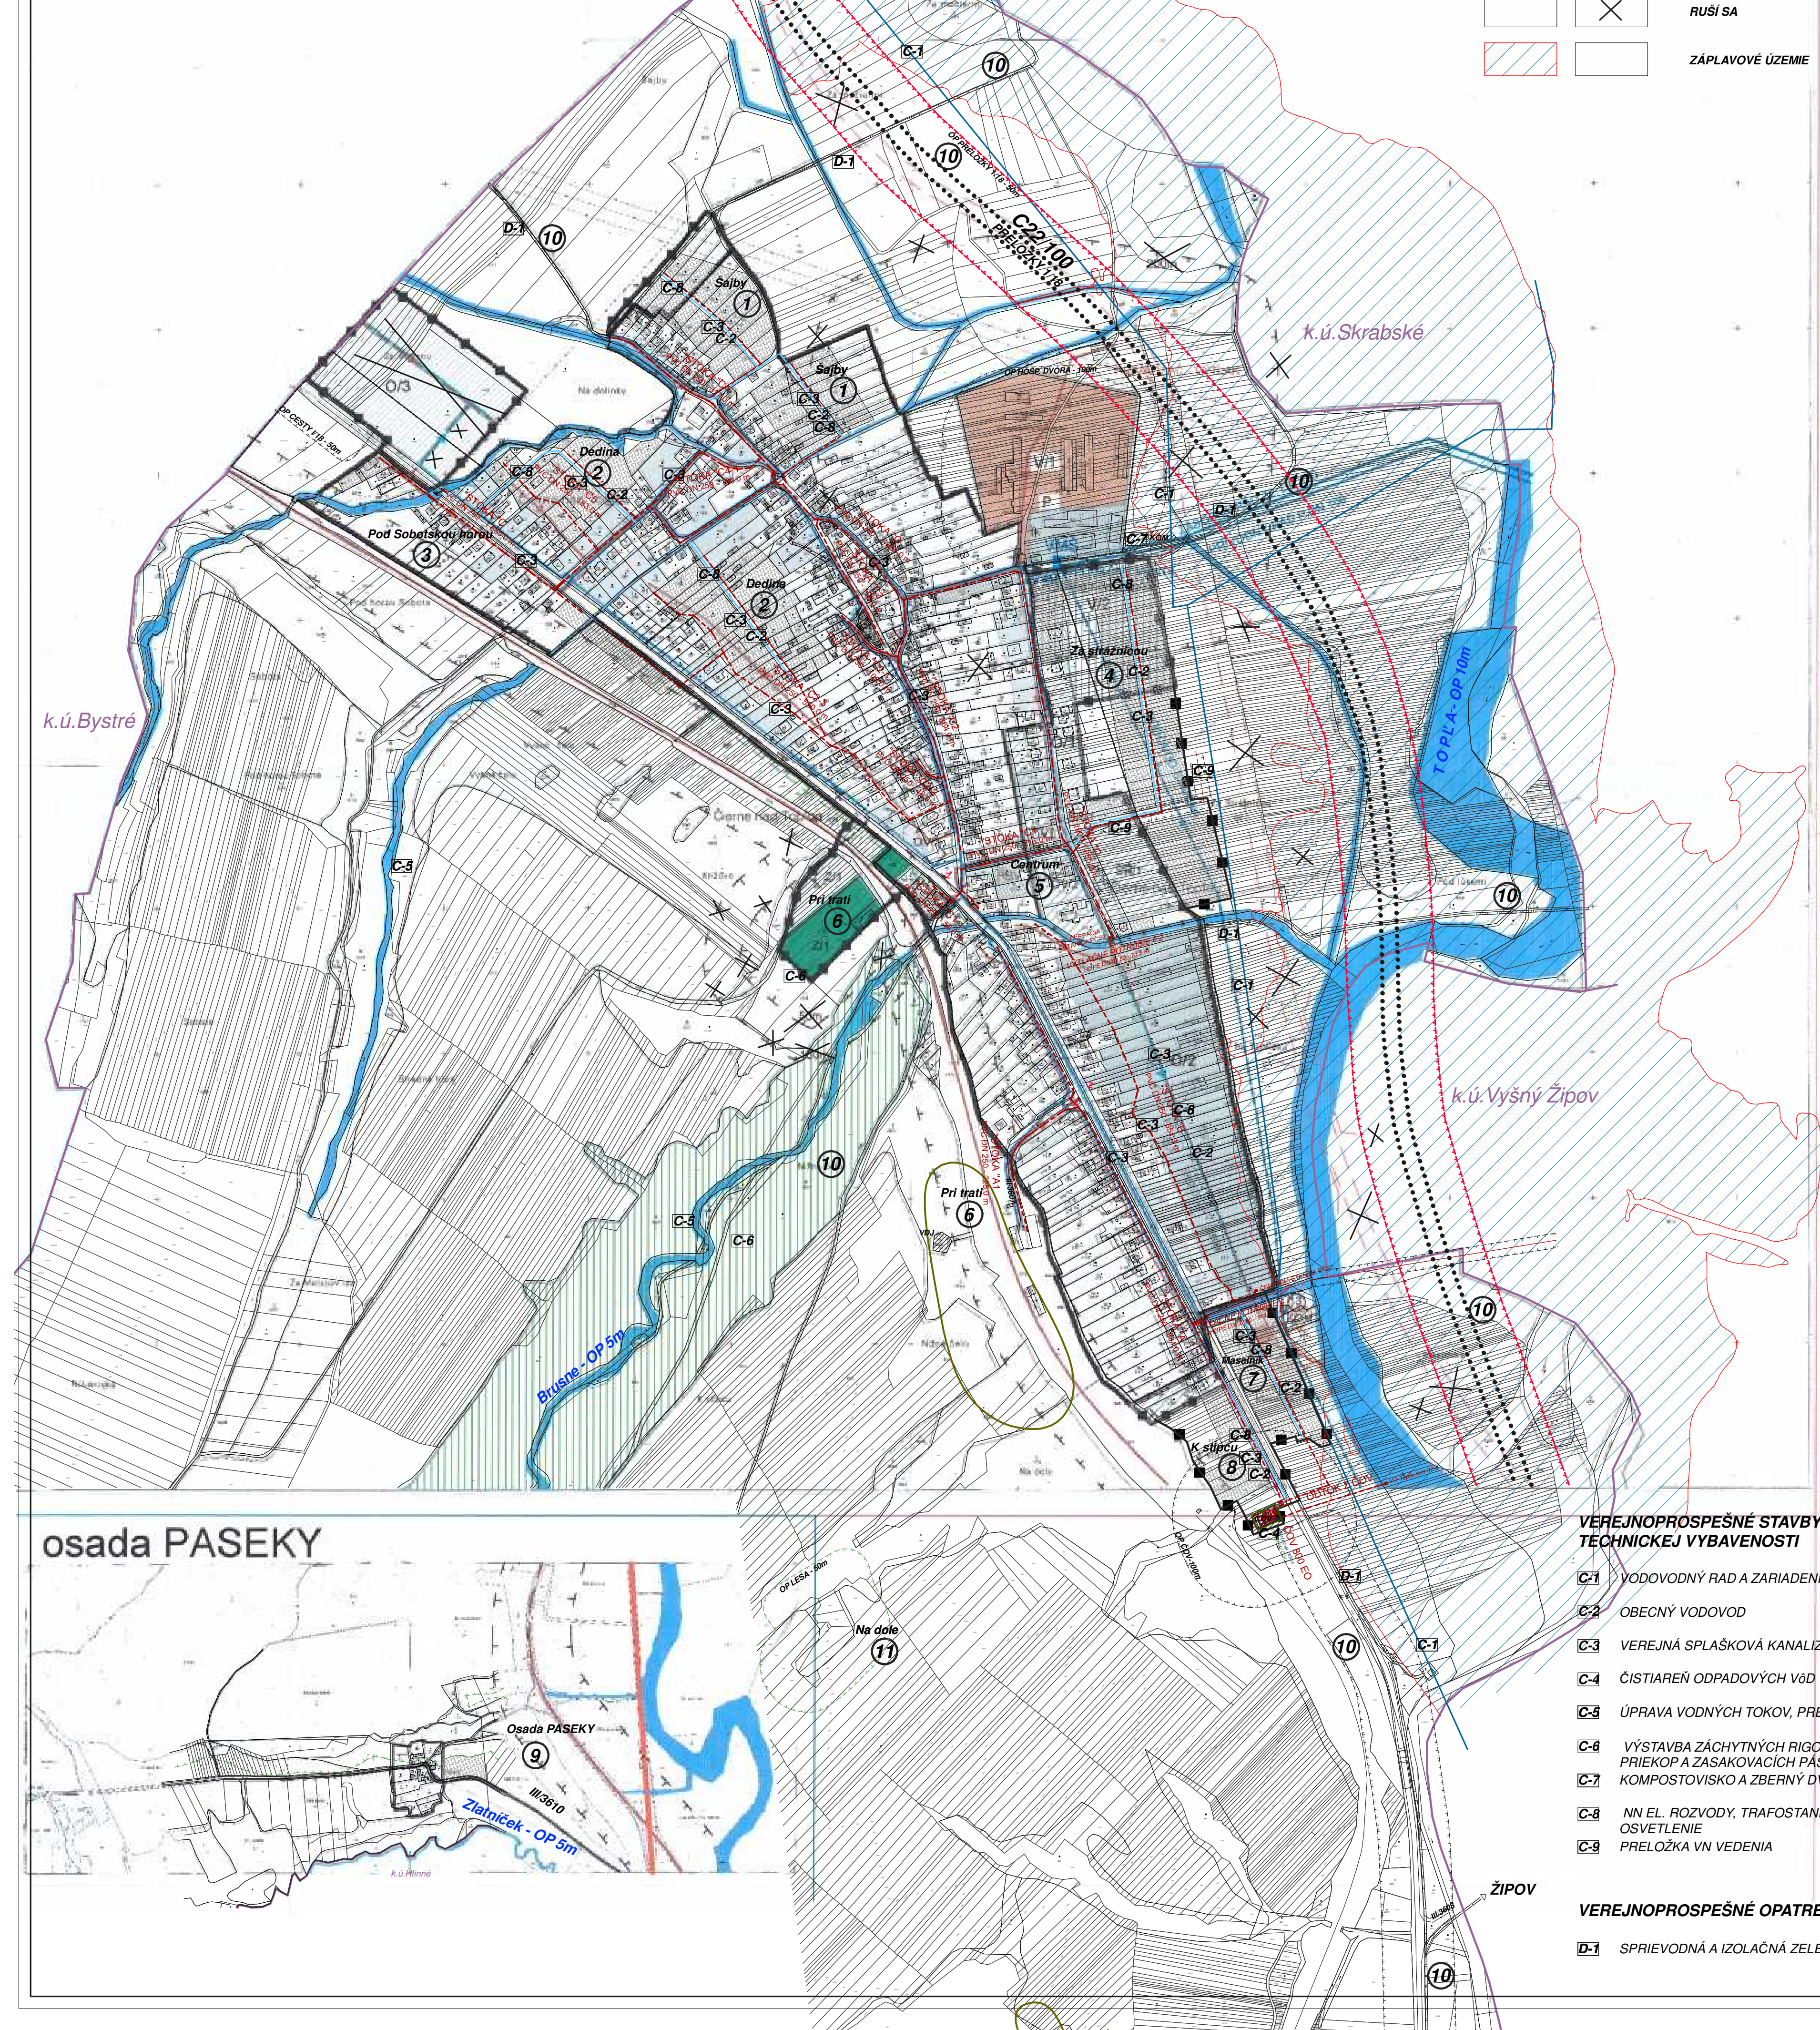

- POTENCIÁLNE ZOSUVNÉ ÚZEMIE
- VN EL. VEDENIE
- OCHRANNÉ PÁSMA
- RUŠI SA
- ZÁPLAVOVÉ ÚZEMIE

ČIERNE NAD TOPL'OU

ÚPN - NÁVRH

M 1: 5 000

- LEGENDA
- HRANICA ZASTAVANÉHO ÚZEMIA - STAV
 - HRANICA ZASTAVANÉHO ÚZEMIA - NÁVRH
 - HRANICA KATASTRÁLNEHO ÚZEMIA
 - LESOPARK BRUSNÉ
 - OCHRANNÉ PÁSMA
 - ÚZEMNÁ REZERVA - OBCHVAT KOMUNIKÁCIA I/18
 - ŽELEZIČNÁ TRAT
 - ZASTAVANÉ ÚZEMIE OBCE MIMO HRANIC INTRAVILÁNU
 - POLNOHOSPODÁRSKE DRUŽSTVO
 - CINTORIN
 - LESOPARK BRUSNÉ
 - VODNÉ TOKY A PLOCHY
 - NOVONAVRHOVANÉ PLOCHY / REZERVA INTRAVILÁNU, ZÁBER PPF /
 - NOVONAVRHOVANÉ PLOCHY - MIMO KATASTRÁLNEHO ÚZEMIA / ÚZEMNÁ REZERVA - ZÁBER PPF /
 - O/1 OBYTNÉ PLOCHY
 - HBV HROMADNÁ BYTOVÁ VÝSTAVBA
 - O/VI OBČIANSKA VYBAVENOSŤ
 - S/VI ŠPORTOVO - REKREAČNÉ PLOCHY
 - V/1 PLOCHY VÝROBY
 - Z/1 CINTORIN, VEREJNÁ ZELEŇ

Schvaľovacia doložka:
Označenie schvaľovacieho orgánu: Obecné zastupiteľstvo v Čiernom nad Topľou
Číslo uznesenia a dátum schválenia: 9/2008 zo dňa 30.09.2008
Číslo VZN obce, ktorým sa vyhlásuje záväzná časť ÚPN obce: 5/2008
Oprávnená osoba: Štefan Straka - starosta obce



- LEGENDA TECHNICKÉHO VYBAVENIA ÚZEMIA
- VODOVODNÁ SIET' PLÁNOVANÁ
 - VODOVODNÁ SIET' NAVRHOVANÁ - ROZŠÍRENIE
 - VODOVODNÝ RÁD STARINA
 - VMŠ VMŠ
 - REDUKČNÝ VENTIL
 - SPLAŠKOVÁ KANALIZÁCIA PLÁNOVANÁ
 - SPLAŠKOVÁ KANALIZÁCIA NAVRHOVANÁ - ROZŠÍRENIE
 - ODTOK S ČOV
 - ČOV ČOV
 - ČS1 ČERP. ST.
 - RIGOLY PRE DAŽDOVÚ VODU
 - RIGOLY PRE DAŽDOVÚ VODU NAVRHOVANÉ

V POLOHÁCH NAVRHOVANEJ IBV KDE NIE JE VYBUDOVANÁ KANALIZÁCIA JE MOŽNÉ BUDOVAŤ DOMOVÉ ČISTIČKY ODPADOVÝCH VOD

ZODPOVEDNÝ PROJEKTANT		VYPRACOVAL:		DÁTUM	08/2008
Ing. arch. EVA KUČOVÁ		Ing. arch. EVA KUČOVÁ		STUPEŇ DO	
Ing. arch. EVA PROKOPOVIČOVÁ		Ing. arch. EVA PROKOPOVIČOVÁ		ÚPN	

INVESTOR: Obec Čierne nad Topľou		Č. ZAK. 144		OBSTARÁVATEL: OBEC ČIERNE NAD TOPL'OU	
NÁZOV STAVBY: VYBUDOVANIE A REKONŠTRUKCIA KANALIZÁCIE		MIEKA 1: 5000		DÁTUM 04/2022	
LOKALITA: ČIERNE NAD TOPL'OU		NÁVRH		MIEKA 1: 5000	
VÝKRES: 6		OBSAH VÝKRESU: VODA, KANALIZÁCIA		ČÍSLO VÝKRESU	
HLAVNÝ RIŠITEĽ: Ing. arch. Vladimír Lipus		ZHOTOVITEL:		KRESLE: Kádarníková Janka	
M=1: 5000		náložka č. 6			

VEREJNOPROSPEŠNÉ STAVBY TECHNICKÉJ VYBAVENOSTI

- C-1 VODOVODNÝ RÁD A ZARIADENIA VVS
- C-2 OBECNÝ VODOVOD
- C-3 VEREJNÁ SPLAŠKOVÁ KANALIZÁCIA
- C-4 ČISTIAREŇ ODPADOVÝCH VŮD
- C-5 ÚPRAVA VODNÝCH TOKOV, PREHRÁDZKY
- C-6 VÝSTAVBA ZÁCHYTNÝCH RIGOLOV, ODVODŇOVACÍCH PRIEKOP A ZASAKOVACÍCH PÁSOV NA DAŽDOVÉ VODY
- C-7 KOMPOSTOVISKO A ZBERNÝ DVOR
- C-8 NN EL. ROZVODY, TRAFOSTANICE, VEREJNÉ OSVETLENIE
- C-9 PRELOŽKA VN VEDENIA

VEREJNOPROSPEŠNÉ OPATRENIA

- D-1 SPRIEVDNÁ A IZOLAČNÁ ZELEŇ