


ÚPN-O NOVÁ LESNÁ V ZNENÍ ZMIEN A DOPLNOKV č.1-6

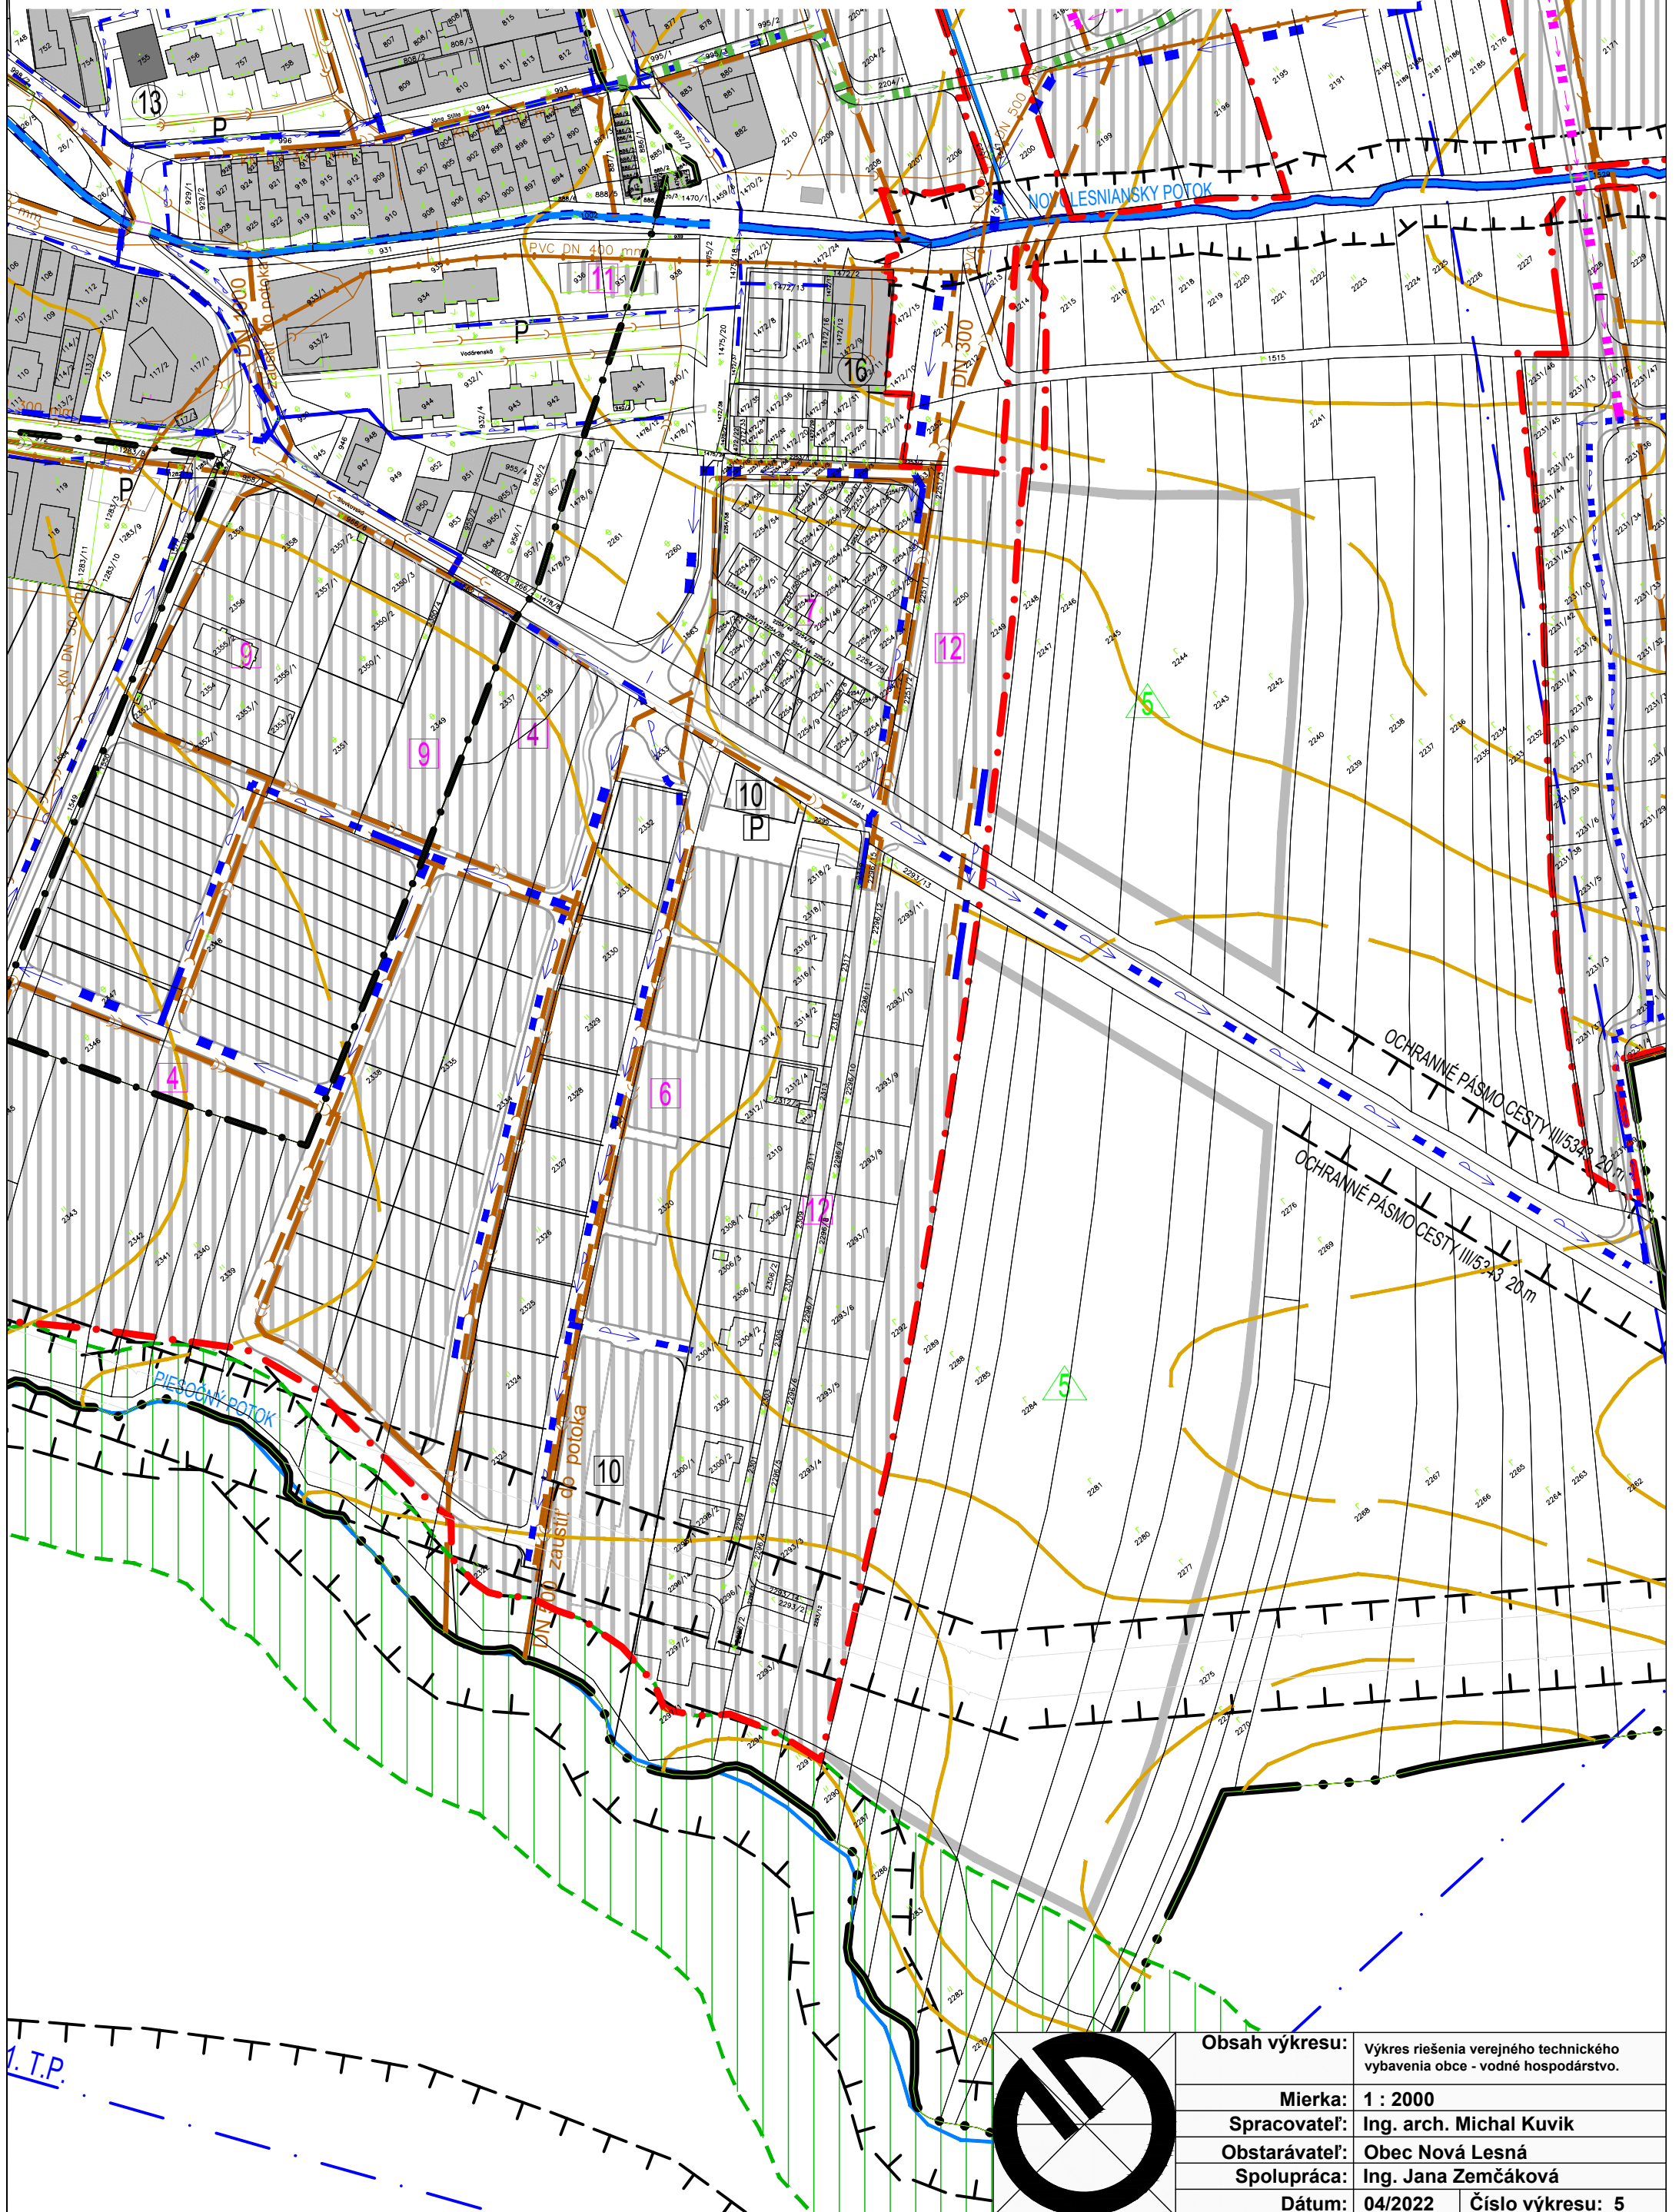

Obsah výkresu:	Výkres riešenia verejného technického vybavenia obce - vodné hospodárstvo.
Mierka:	1 : 2000
Spracovateľ:	Ing. arch. Michal Kuvik
Obstarávateľ:	Obec Nová Lesná
Spolupráca:	Ing. Jana Zemčáková
Dátum:	04/2022
Číslo výkresu:	5