


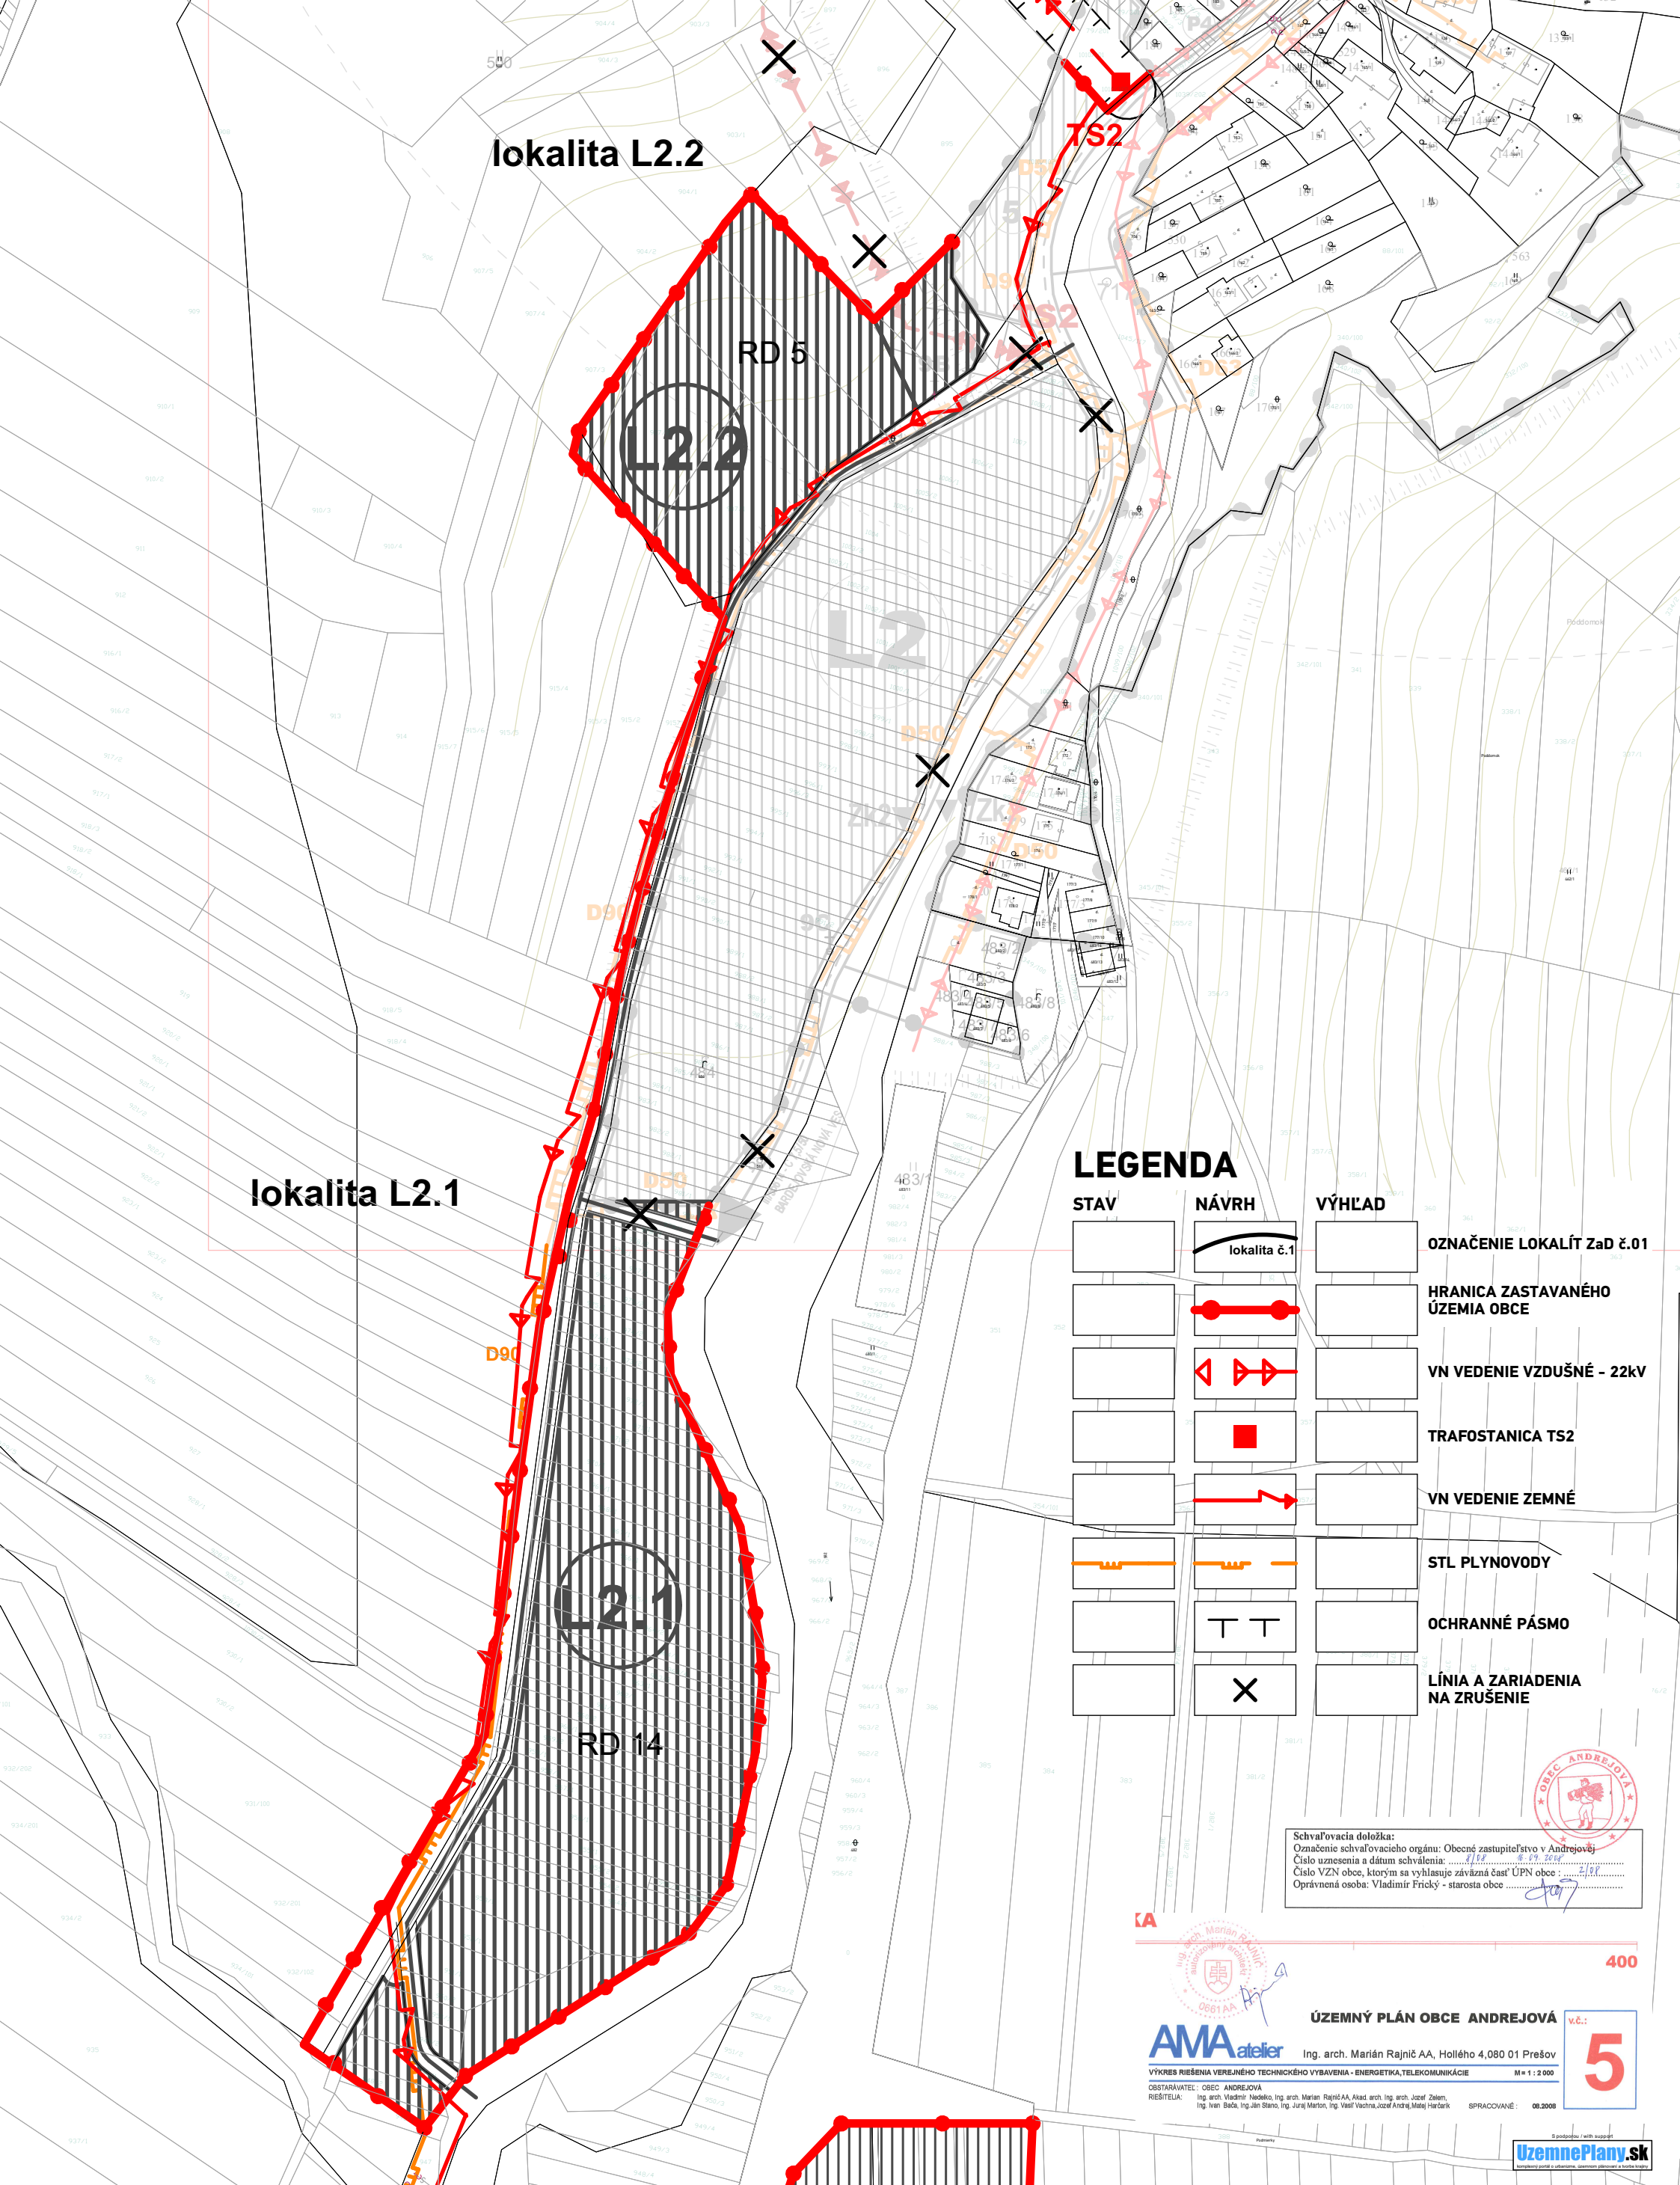

 SCHVALOVACIA DOLOŽKA ÚZEMNÝ PLÁN OBCE ANDREJOVÁ - Zmeny a doplnky č.01 SCHVALOVACÍ ORGÁN: OBECNÉ ZASTUPITELSTVO V ANDREJOVEJ ČÍSLO UZNESENIA A DÁTUM SCHVÁLENIA: <i>8.1.2022</i> DÁTUM SCHVÁLENIA: <i>8.1.2022</i> ZÁVÄZNÁ ČASŤ VYHLÁSENÁ VZN: Mgr. TOMÁŠ JUREČKO STAROSTA OBCE ANDREJOVÁ		 ÚZEMNÝ PLÁN OBCE ANDREJOVÁ - Zmeny a doplnky č.01 NÁZOV VÝKRESU: Výkres riešenia verejného technického vybavenia - Energetika, Telekomunikácie ČÍSLO A NÁZOV LOKALITY: lokalita L2.1 lokalita L2.2 lokalita L3	M 1 : 2 0 0 0 DÁTUM: 04/2022 ČÍSLO VÝKRESU: 5A
---	--	---	---