


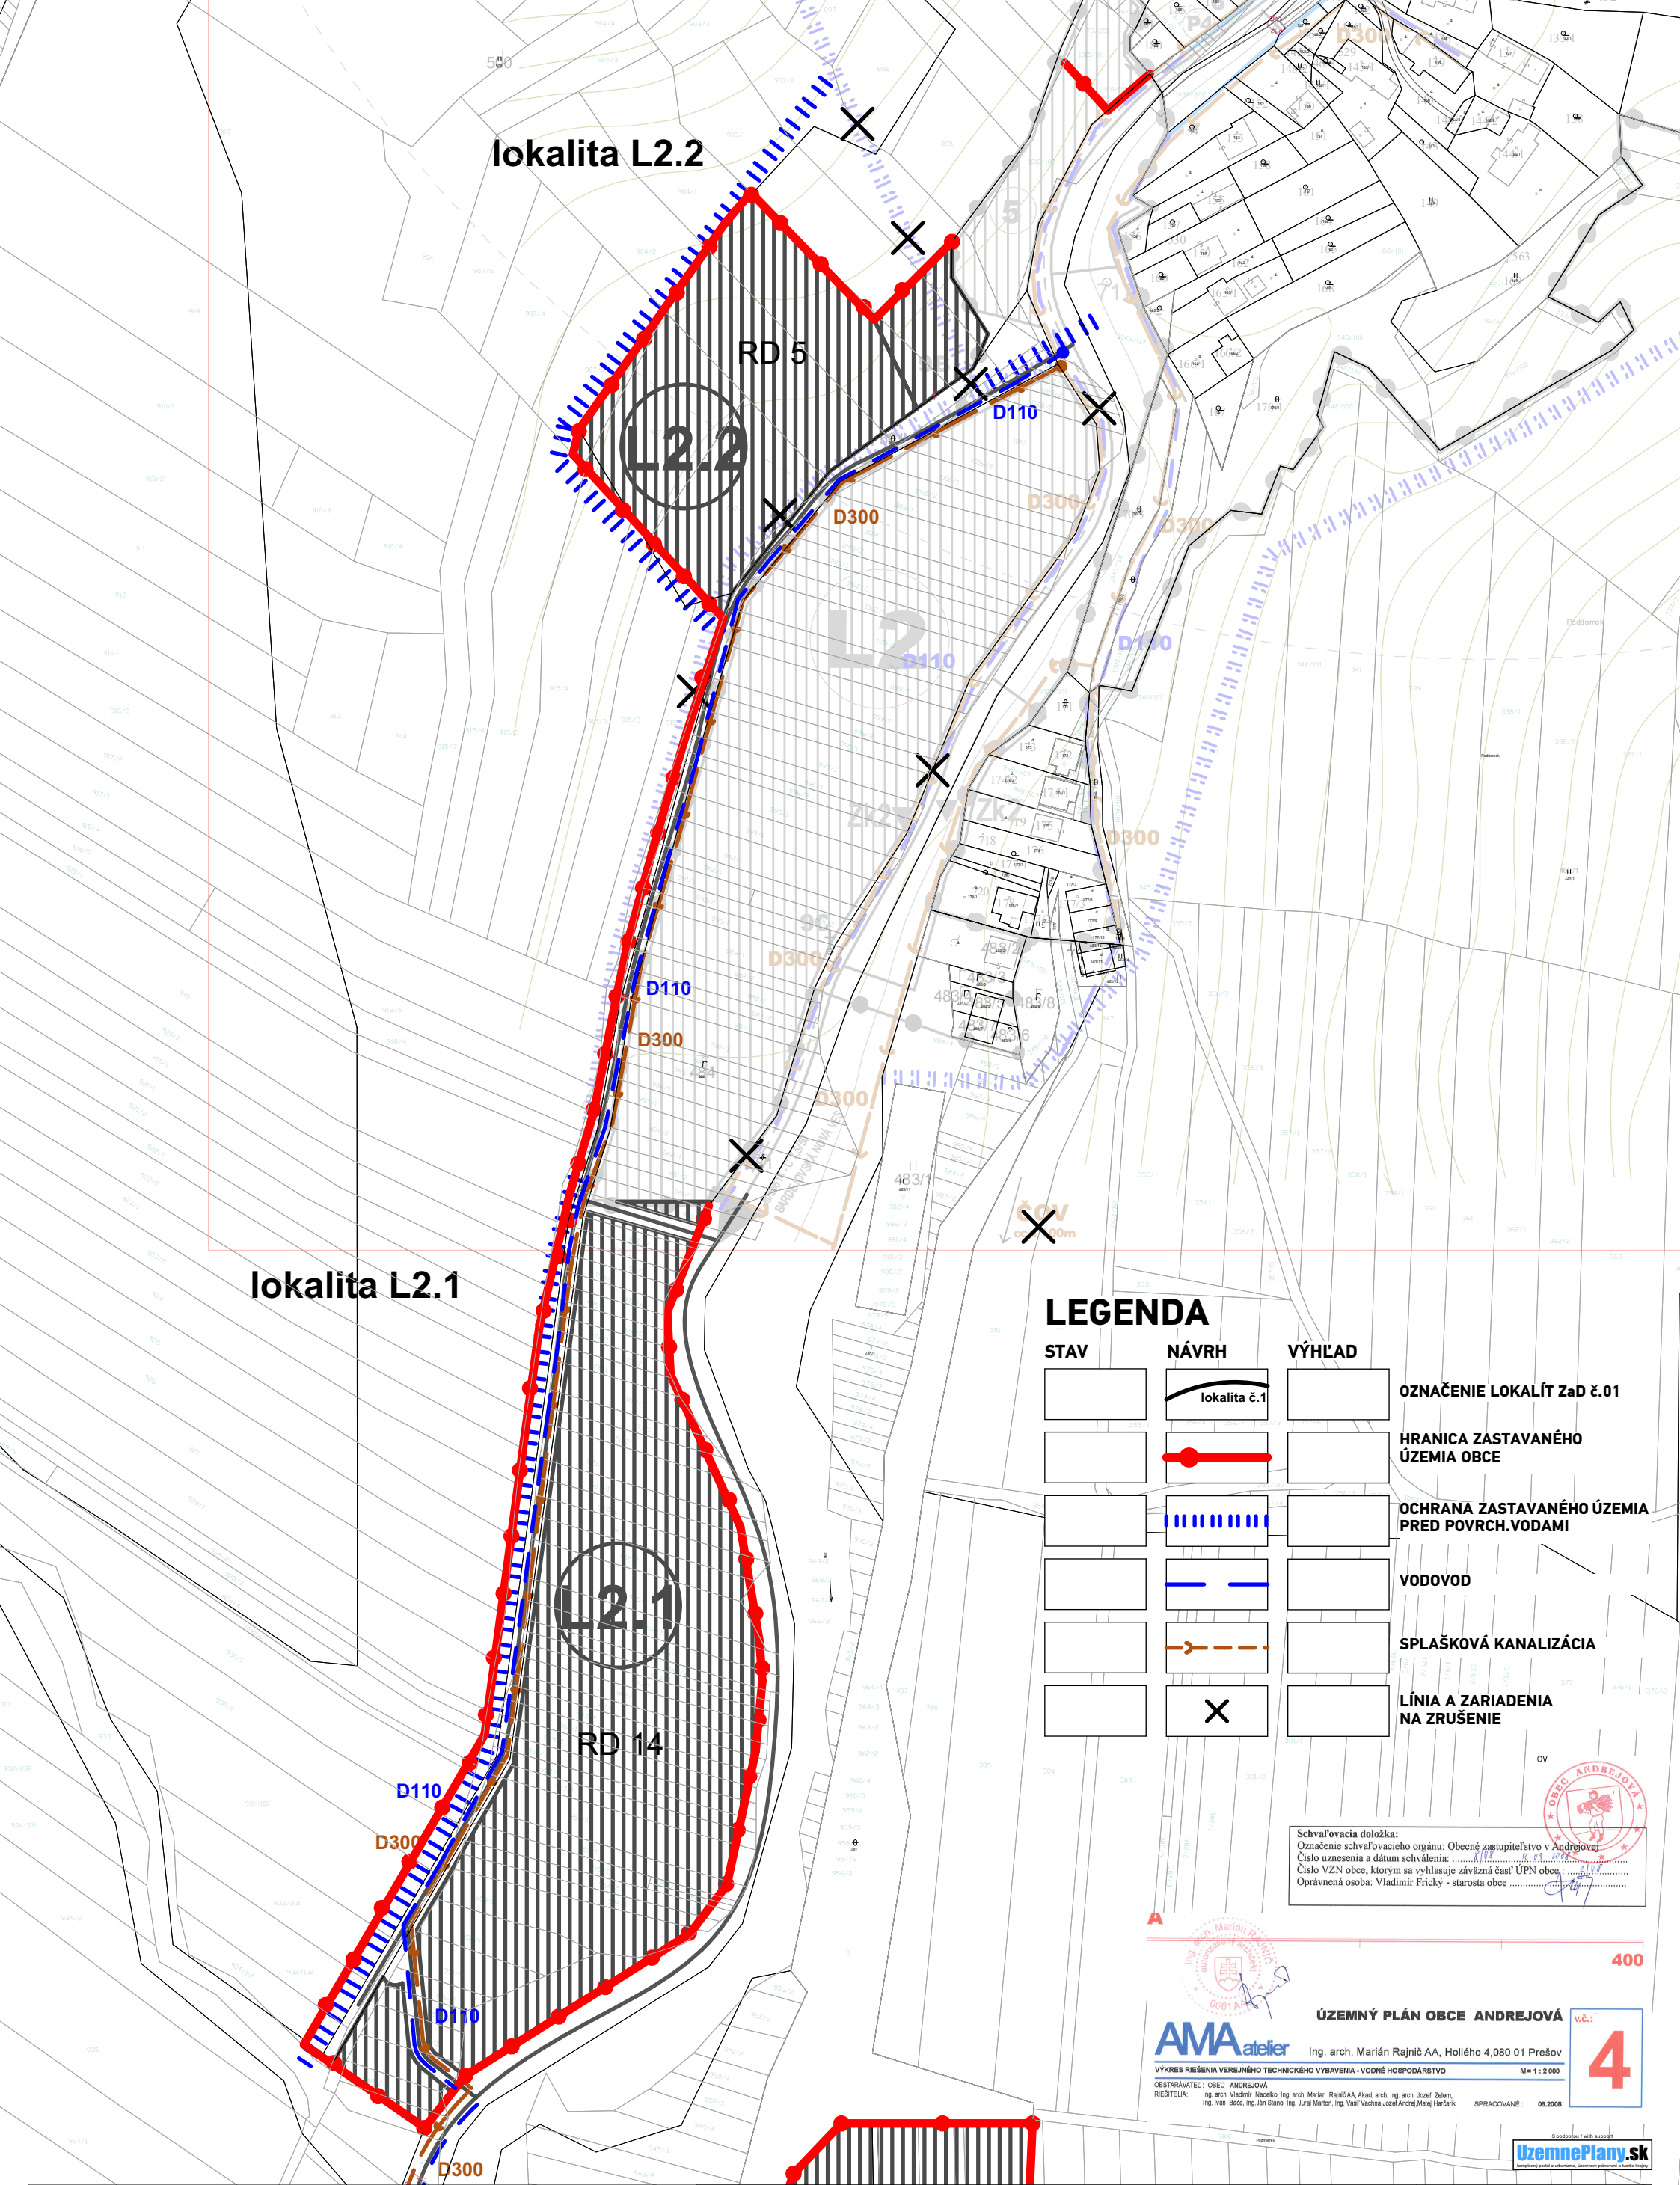



SCHVALOVACIA DOLOŽKA
ÚZEMNÝ PLÁN OBCE ANDREJOVÁ - Zmeny a doplnky č.01
SCHVALOVACÍ ORGÁN: **OBECNÉ ZASTUPITELSTVO V ANDREJOVEJ**
ČÍSLO UZNESENIA POTVRDZUJÚCEHO PLATNOSŤ ÚPN-O - Zač č.01:
DÁTUM SCHVÁLENIA:
ZÁVÄZNÁ ČASŤ VYHLÁSENÁ VZN:
Mgr. **TOMÁŠ JUREČKO**
STAROSTA OBCE
ANDREJOVÁ



atrium
ARCHITEKTI
Mlynská 27, 040 01 Košice
T/F: +421 55 62 315 87
architekti@atriumstudio.sk
www.atriumstudio.sk

ÚZEMNÝ PLÁN OBCE ANDREJOVÁ - Zmeny a doplnky č.01

NÁZOV VÝKRESU:
Výkres riešenia verejného technického vybavenia - Vodné hospodárstvo

ČÍSLO A NÁZOV LOKALITY:

lokalita L2.1

lokalita L2.2

lokalita L3

M 1 : 2 0 0 0

DÁTUM: 04/2022

ČÍSLO VÝKRESU:
4A