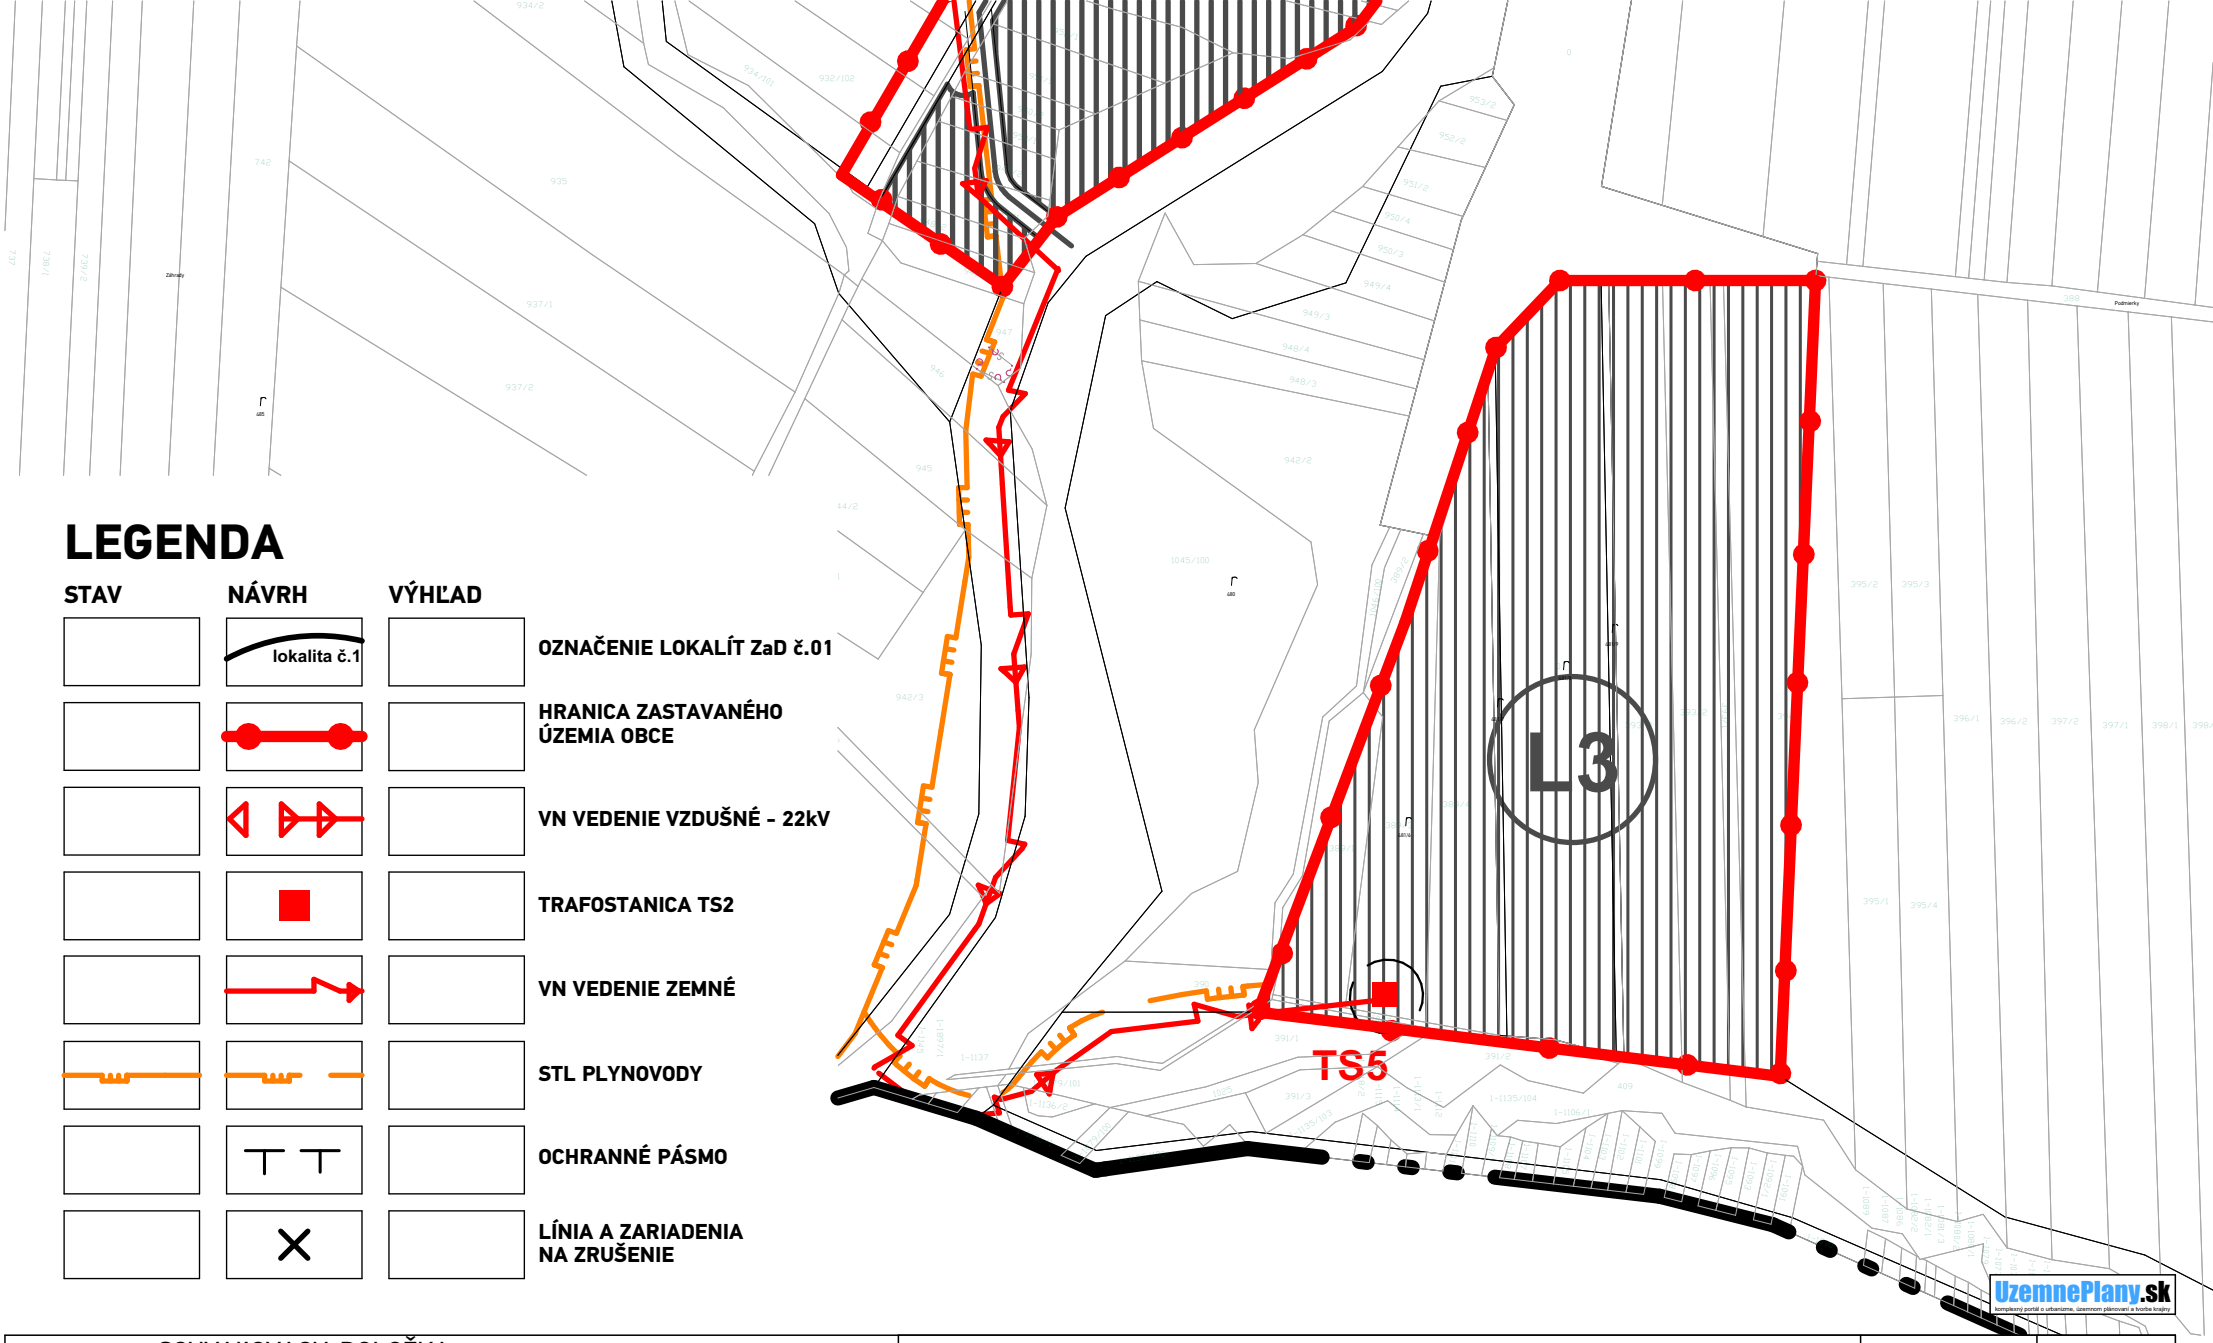

LEGENDA

STAV	NÁVRH	VÝHĽAD	
	lokalita č.1		**OZNAČENIE LOKALÍT ZaD č.01**
			HRANICA ZASTAVANÉHO ÚZEMIA OBCE
			VN VEDENIE VZDUŠNÉ - 22kV
			TRAFOSTANICA TS2
			VN VEDENIE ZEMNÉ
			STL PLYNOVODY
			OCHRANNÉ PÁSMO
			LÍNIA A ZARIADENIA NA ZRUŠENIE

SCHVAĽOVACIA DOLOŽKA
ÚZEMNÝ PLÁN OBCE ANDREJOVÁ **- Zmeny a doplnky č.01**

SCHVAĽOVACÍ ORGÁN: **OBECNÉ ZASTUPITEĽSTVO V ANDREJOVEJ**
ČÍSLO UZNESENIA POTVRDZUJÚCEHO PLATNOSŤ ÚPN-O - ZaD č.01:
DÁTUM SCHVÁLENIA:
ZÁVÄZNÁ ČASŤ VYHLÁSENÁ VZN:

PEČIATKA

Mgr. TOMÁŠ JUREČKO
STAROSTA OBCE
ANDREJOVÁ

atrium
ARCHITEKTI
Mlynská 27, 040 01 Košice
T/F: +421 55 62 315 87
architekti@atriumstudio.sk
www.atriumstudio.sk

ÚZEMNÝ PLÁN OBCE ANDREJOVÁ - Zmeny a doplnky č.01

M 1:2 000

DÁTUM: 04/2022

NÁZOV VÝKRESU:

Výkres riešenia verejného technického vybavenia - Energetika, Telekomunikácie

ČÍSLO A NÁZOV LOKALITY:	lokalita L2.1	lokalita L2.2	lokalita L3

ČÍSLO VÝKRESU:

5B

UzemnePlany.sk
komplexný portál o urbanizme, územnom plánovaní a tvorbe krajiny