


ÚPN - SÚ GELNICA

zmeny a doplnky č.2

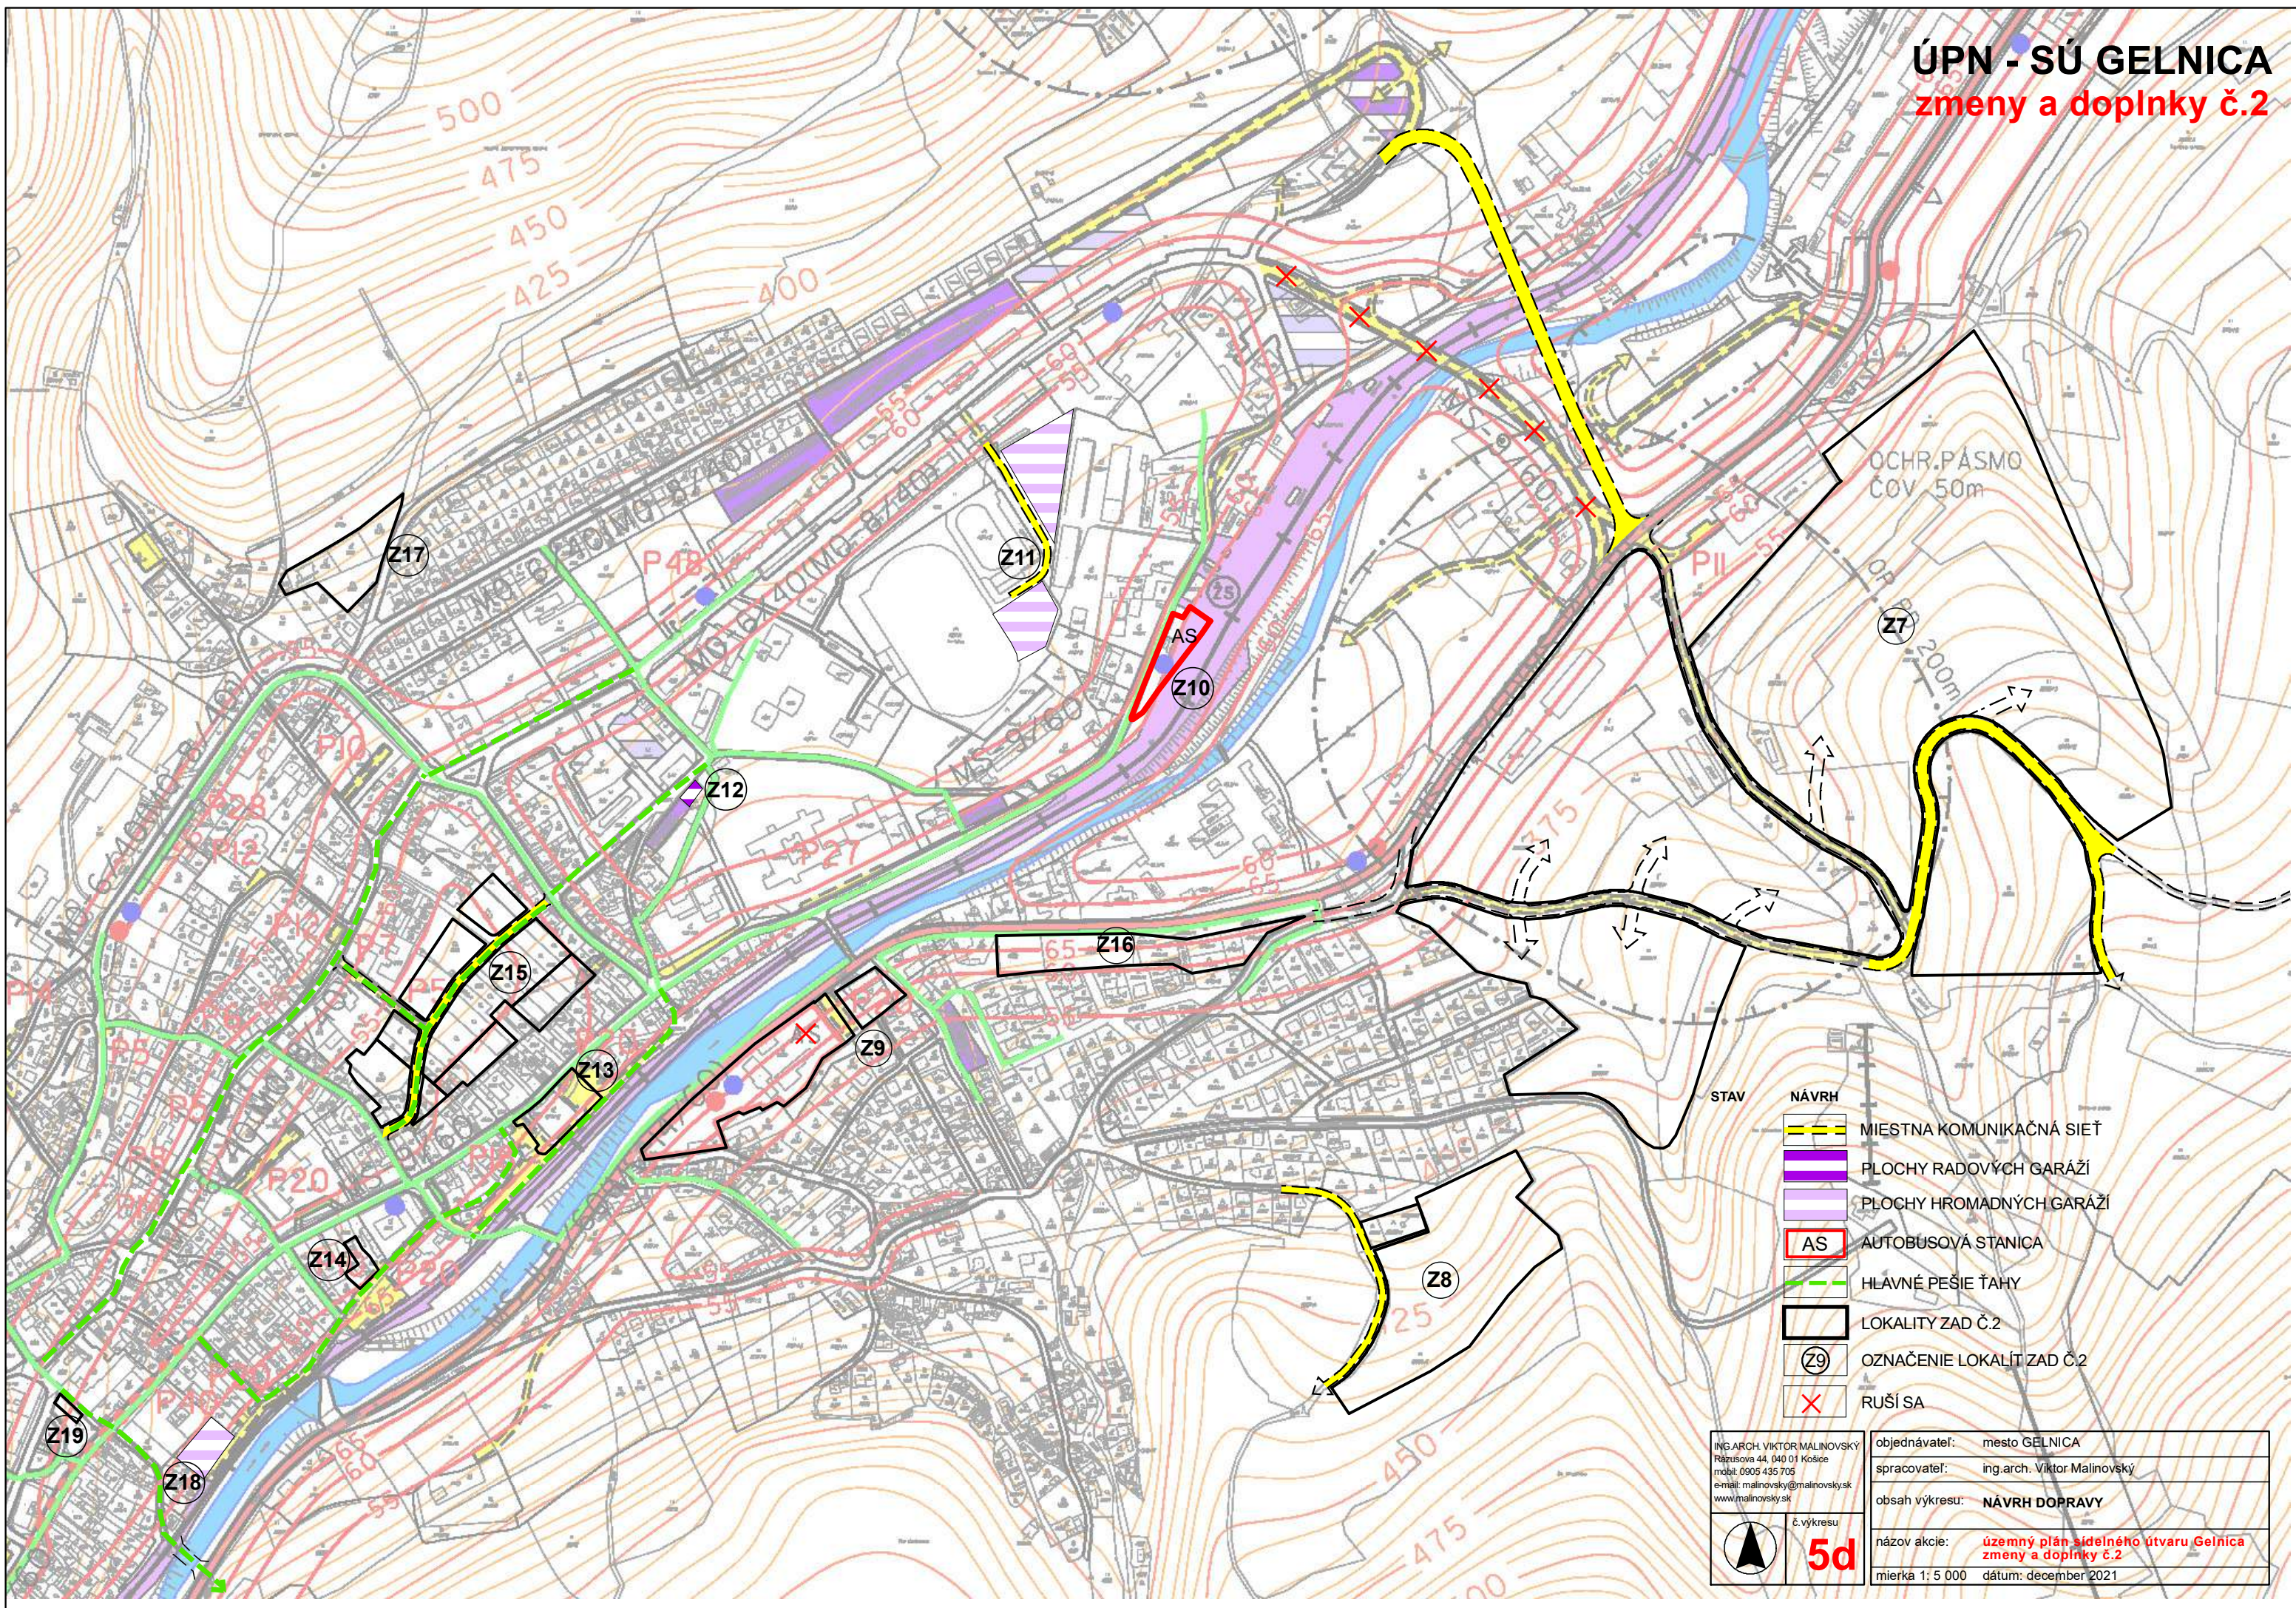

STAV	NÁVRH
	MIESTNA KOMUNIKAČNÁ SIEŤ
	PLOCHY RADOVÝCH GARÁŽÍ
	PLOCHY HROMADNÝCH GARÁŽÍ
	AUTOBUSOVÁ STANICA
	HLAVNÉ PEŠIE ŤAHY
	LOKALITY ZAD Č.2
	OZNAČENIE LOKALÍT ZAD Č.2
	RUŠÍ SA

ING. ARCH. VIKTOR MALINOVSKÝ Rázusova 44, 040 01 Košice mobit: 0905 435 705 e-mail: malinovskiy@malinovskiy.sk www.malinovskiy.sk	objednávateľ: mesto GELNICA spracovateľ: ing. arch. Viktor Malinovský obsah výkresu: NÁVRH DOPRAVY názov akcie: územný plán sídelného útvaru Gelnica zmeny a doplnky č.2 mierka 1: 5 000 dátum: december 2021
---	---

č. výkresu
5d