


ÚPN - SÚ GELNICA
zmeny a doplnky č.2

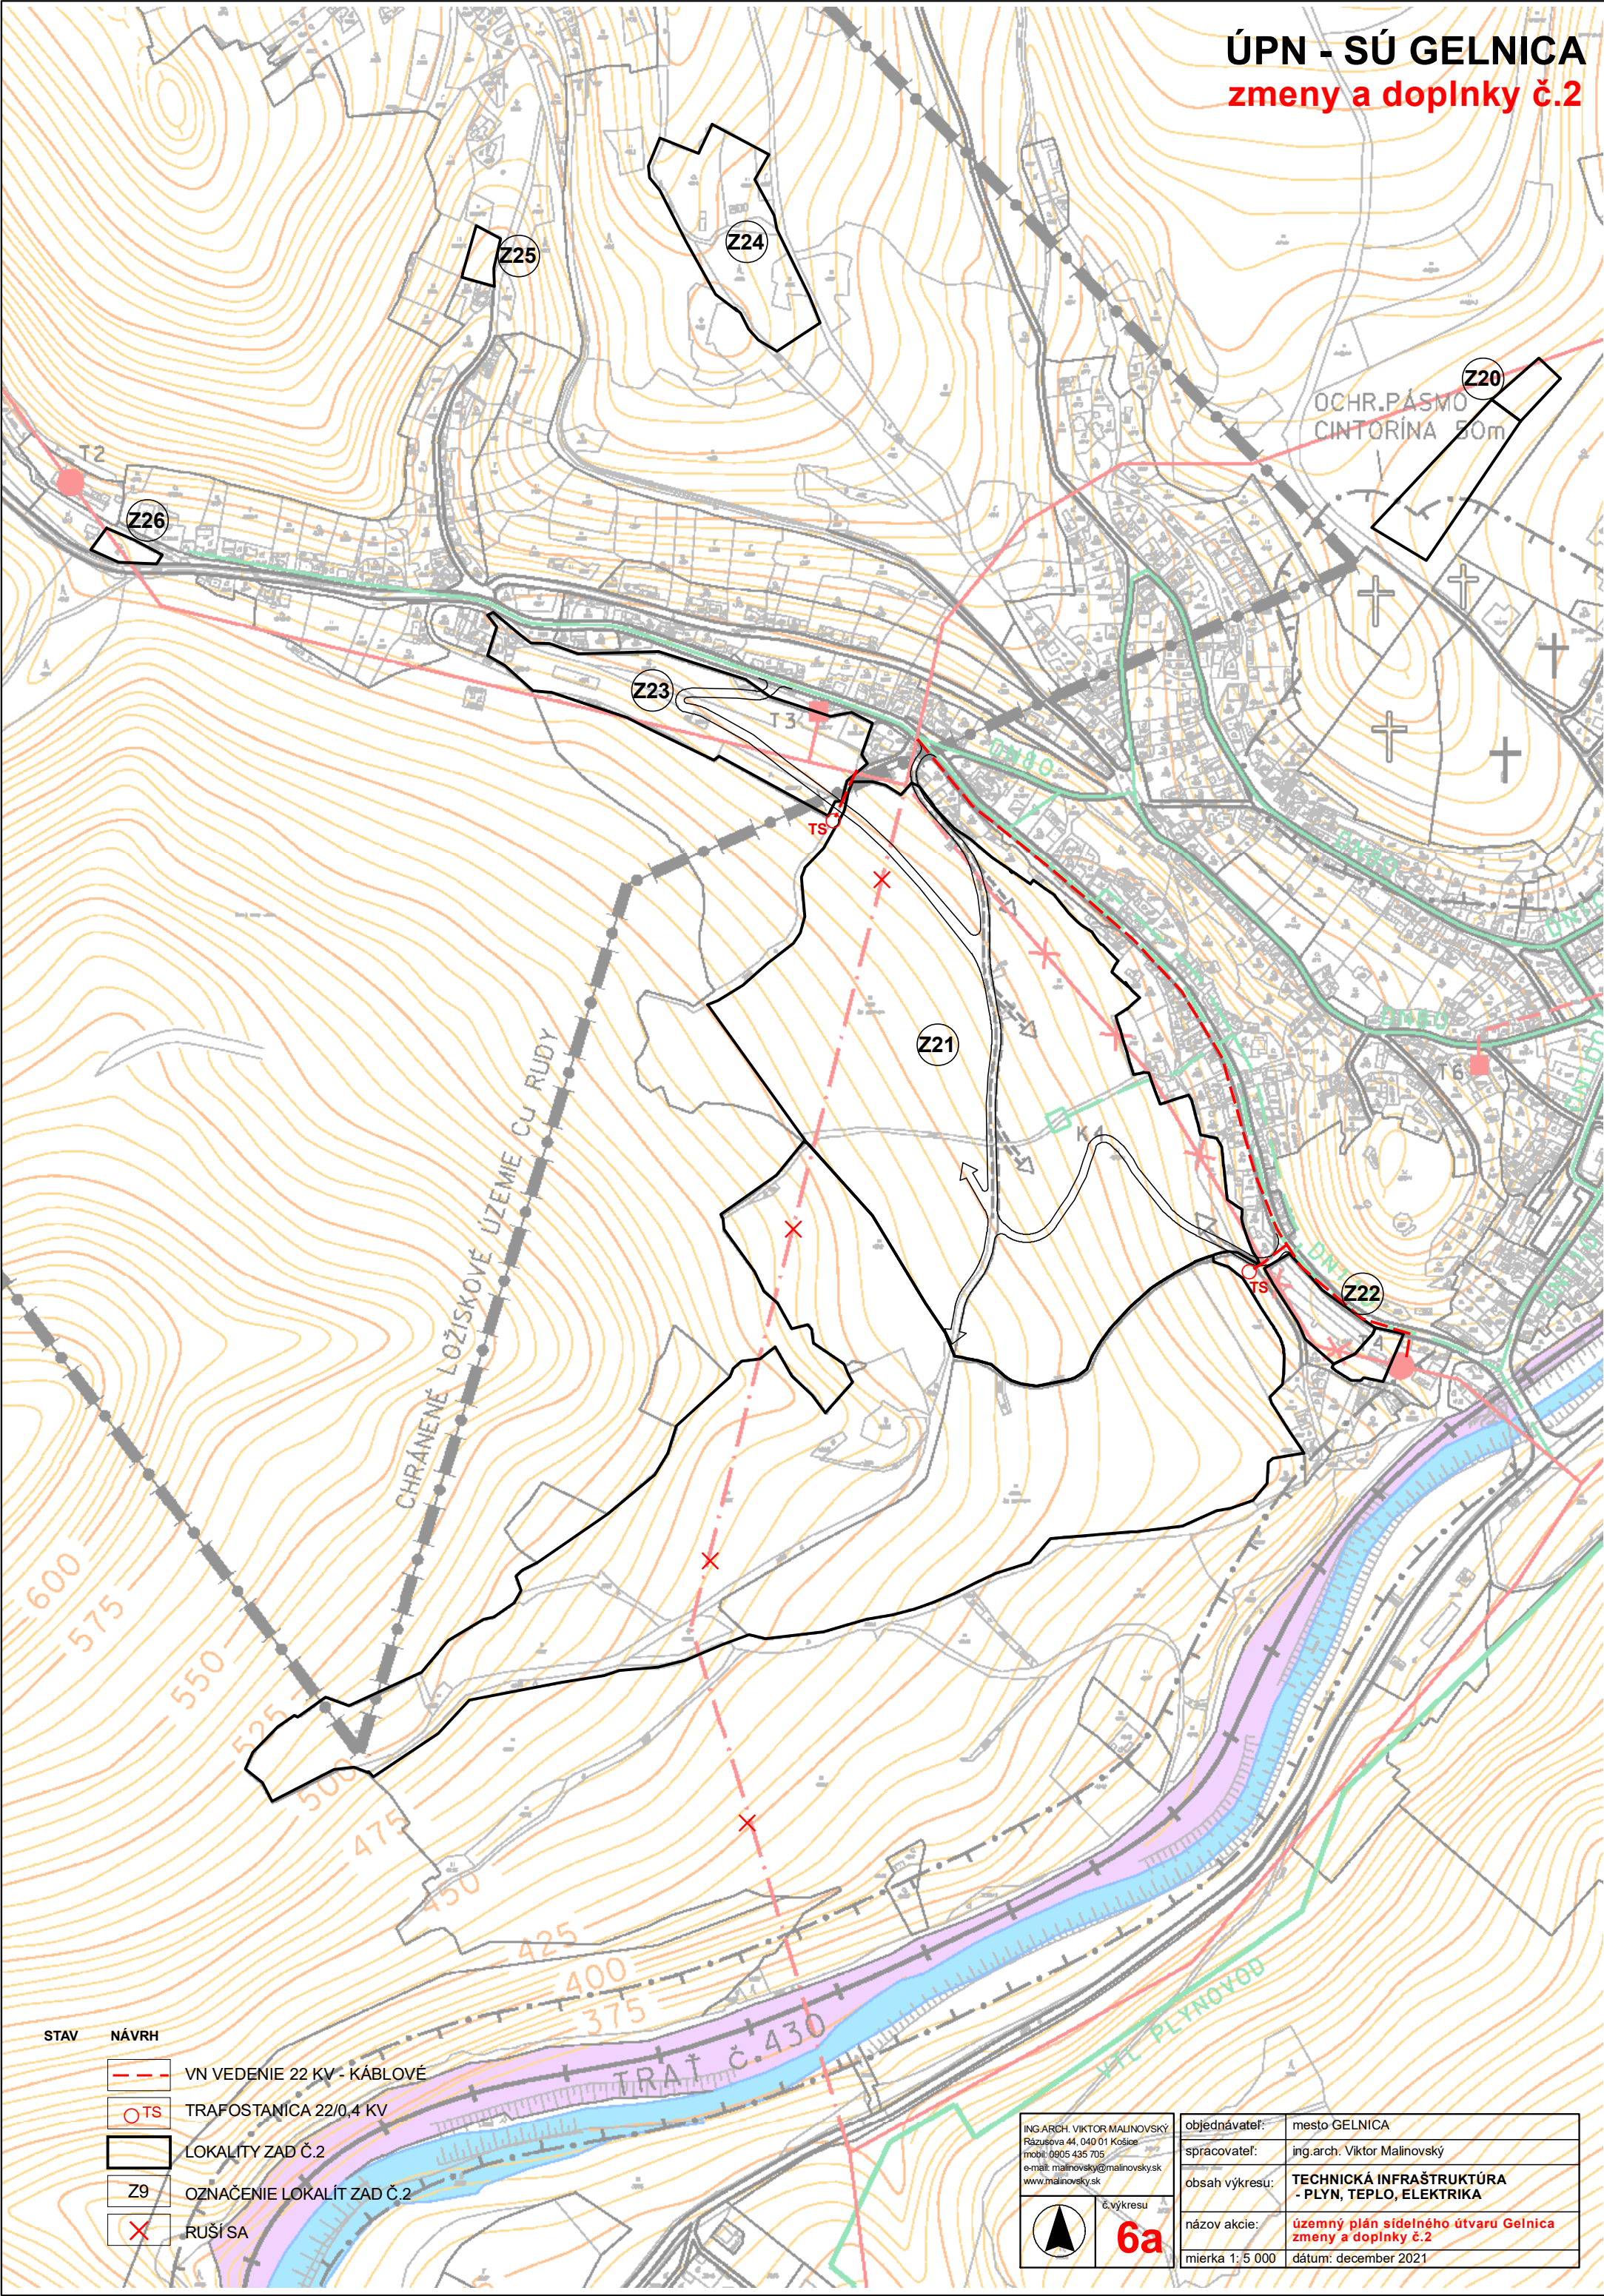

STAV NÁVRH

- VN VEDENIE 22 KV - KÁBLOVÉ
- TS TRAFOSTANICA 22/0,4 KV
- LOKALITY ZAD Č.2
- Z9 OZNAČENIE LOKALÍT ZAD Č.2
- ✗ RUŠÍ SA

ING. ARCH. VIKTOR MALINOVSKÝ
Rázusova 44, 040 01 Košice
mobil: 0905 435 705
e-mail: malinovskymalinovskysk
www.malinovskysk



č. výkresu
6a

objednávateľ:	mesto GELNICA
spracovateľ:	ing. arch. Viktor Malinovský
obsah výkresu:	TECHNICKÁ INFRAŠTRUKTÚRA - PLYN, TEPLA, ELEKTRIKA
názov akcie:	územný plán sídelného útvaru Gelnica zmeny a doplnky č.2
mierka 1:5 000	dátum: december 2021