


ÚPN - SÚ GELNICA zmeny a doplnky č.2

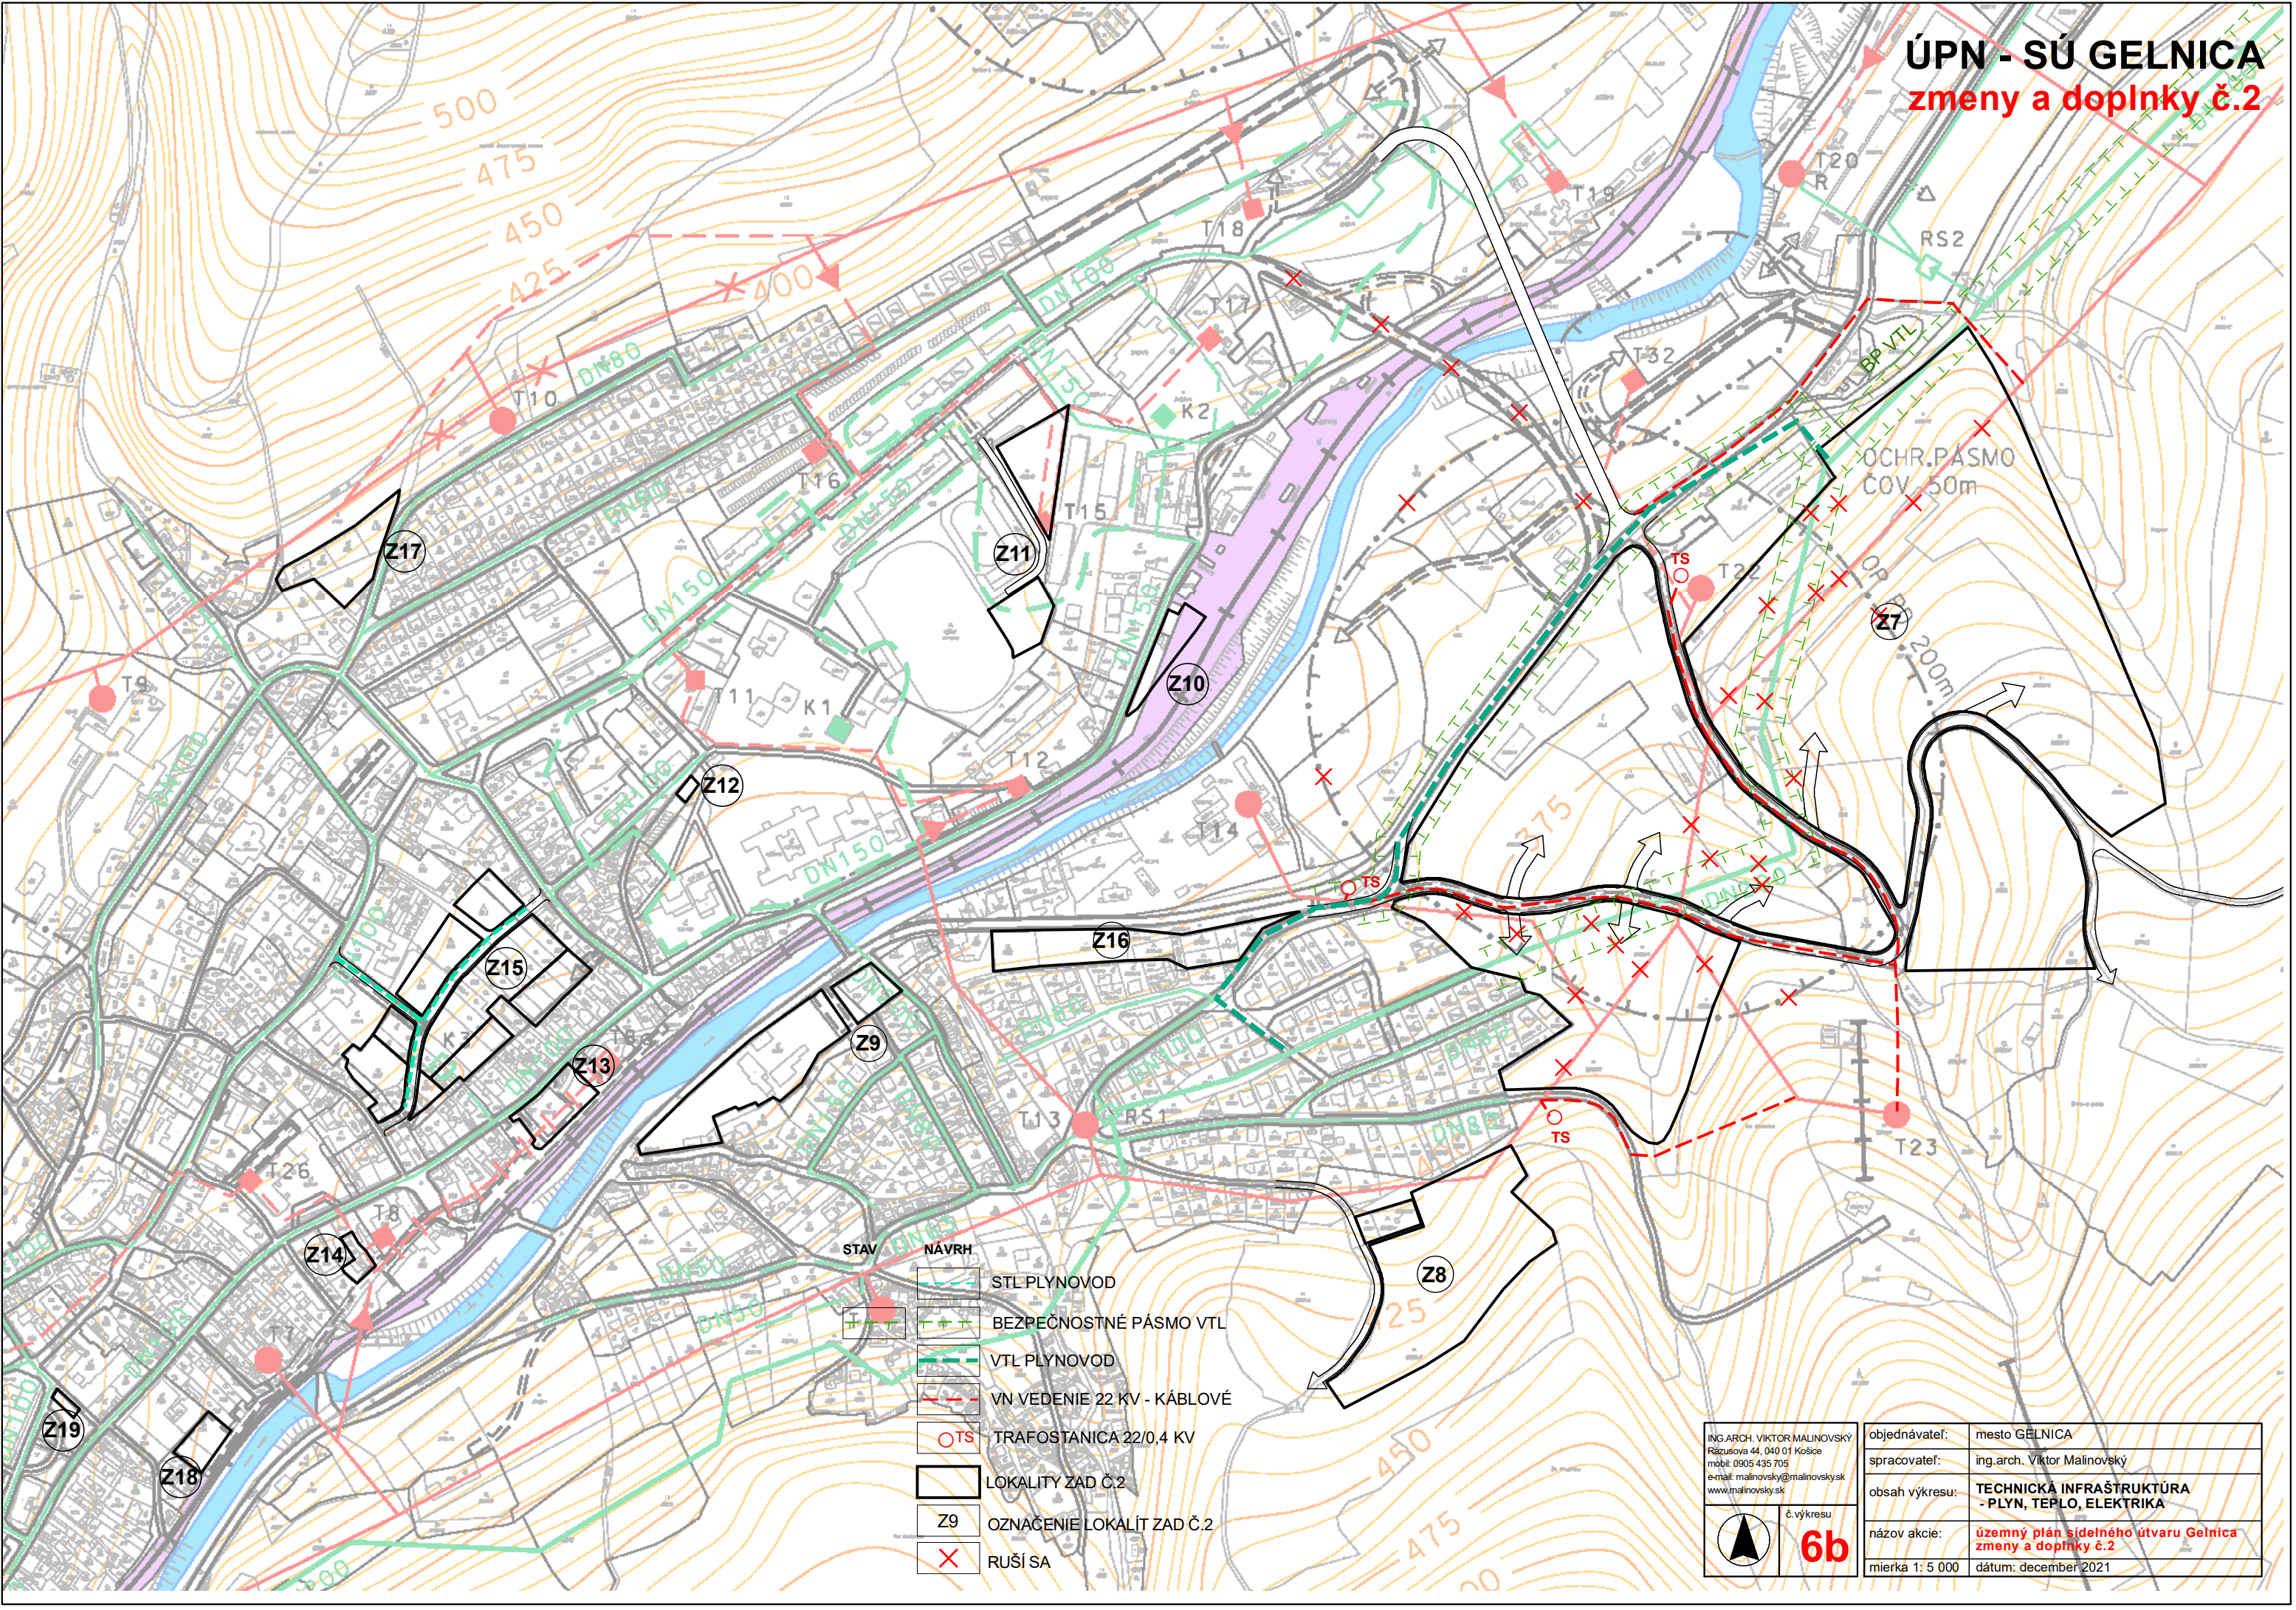

- | | |
|------|----------------------------|
| STAV | NÁVRH |
| | |
| | STL PLYNOVOD |
| | BEZPEČNOSTNÉ PÁSMO VTL |
| | VTL PLYNOVOD |
| | VN VEDENIE 22 KV - KÁBLOVÉ |
| | TRAFOSTANICA 22/0,4 KV |
| | LOKALITY ZAD Č.2 |
| | OZNAČENIE LOKALÍT ZAD Č.2 |
| | RUŠÍ SA |

ING. ARCH. VIKTOR MALINOVSKÝ
Rázusova 44, 040 01 Košice
mobil: 0905 435 705
e-mail: malinovskiy@malinovskiy.sk
www.malinovskiy.sk



6b

objednávateľ:	mesto GELNICA
spracovateľ:	ing. arch. Viktor Malinovský
obsah výkresu:	TECHNICKÁ INFRAŠTRUKTÚRA - PLYN, TEPLA, ELEKTRIKA
názov akcie:	územný plán sídelného útvaru Gelnica zmeny a doplnky č.2
mierka 1: 5 000	dátum: december 2021