


ÚPN - SÚ GELNICA
zmeny a doplnky č.2

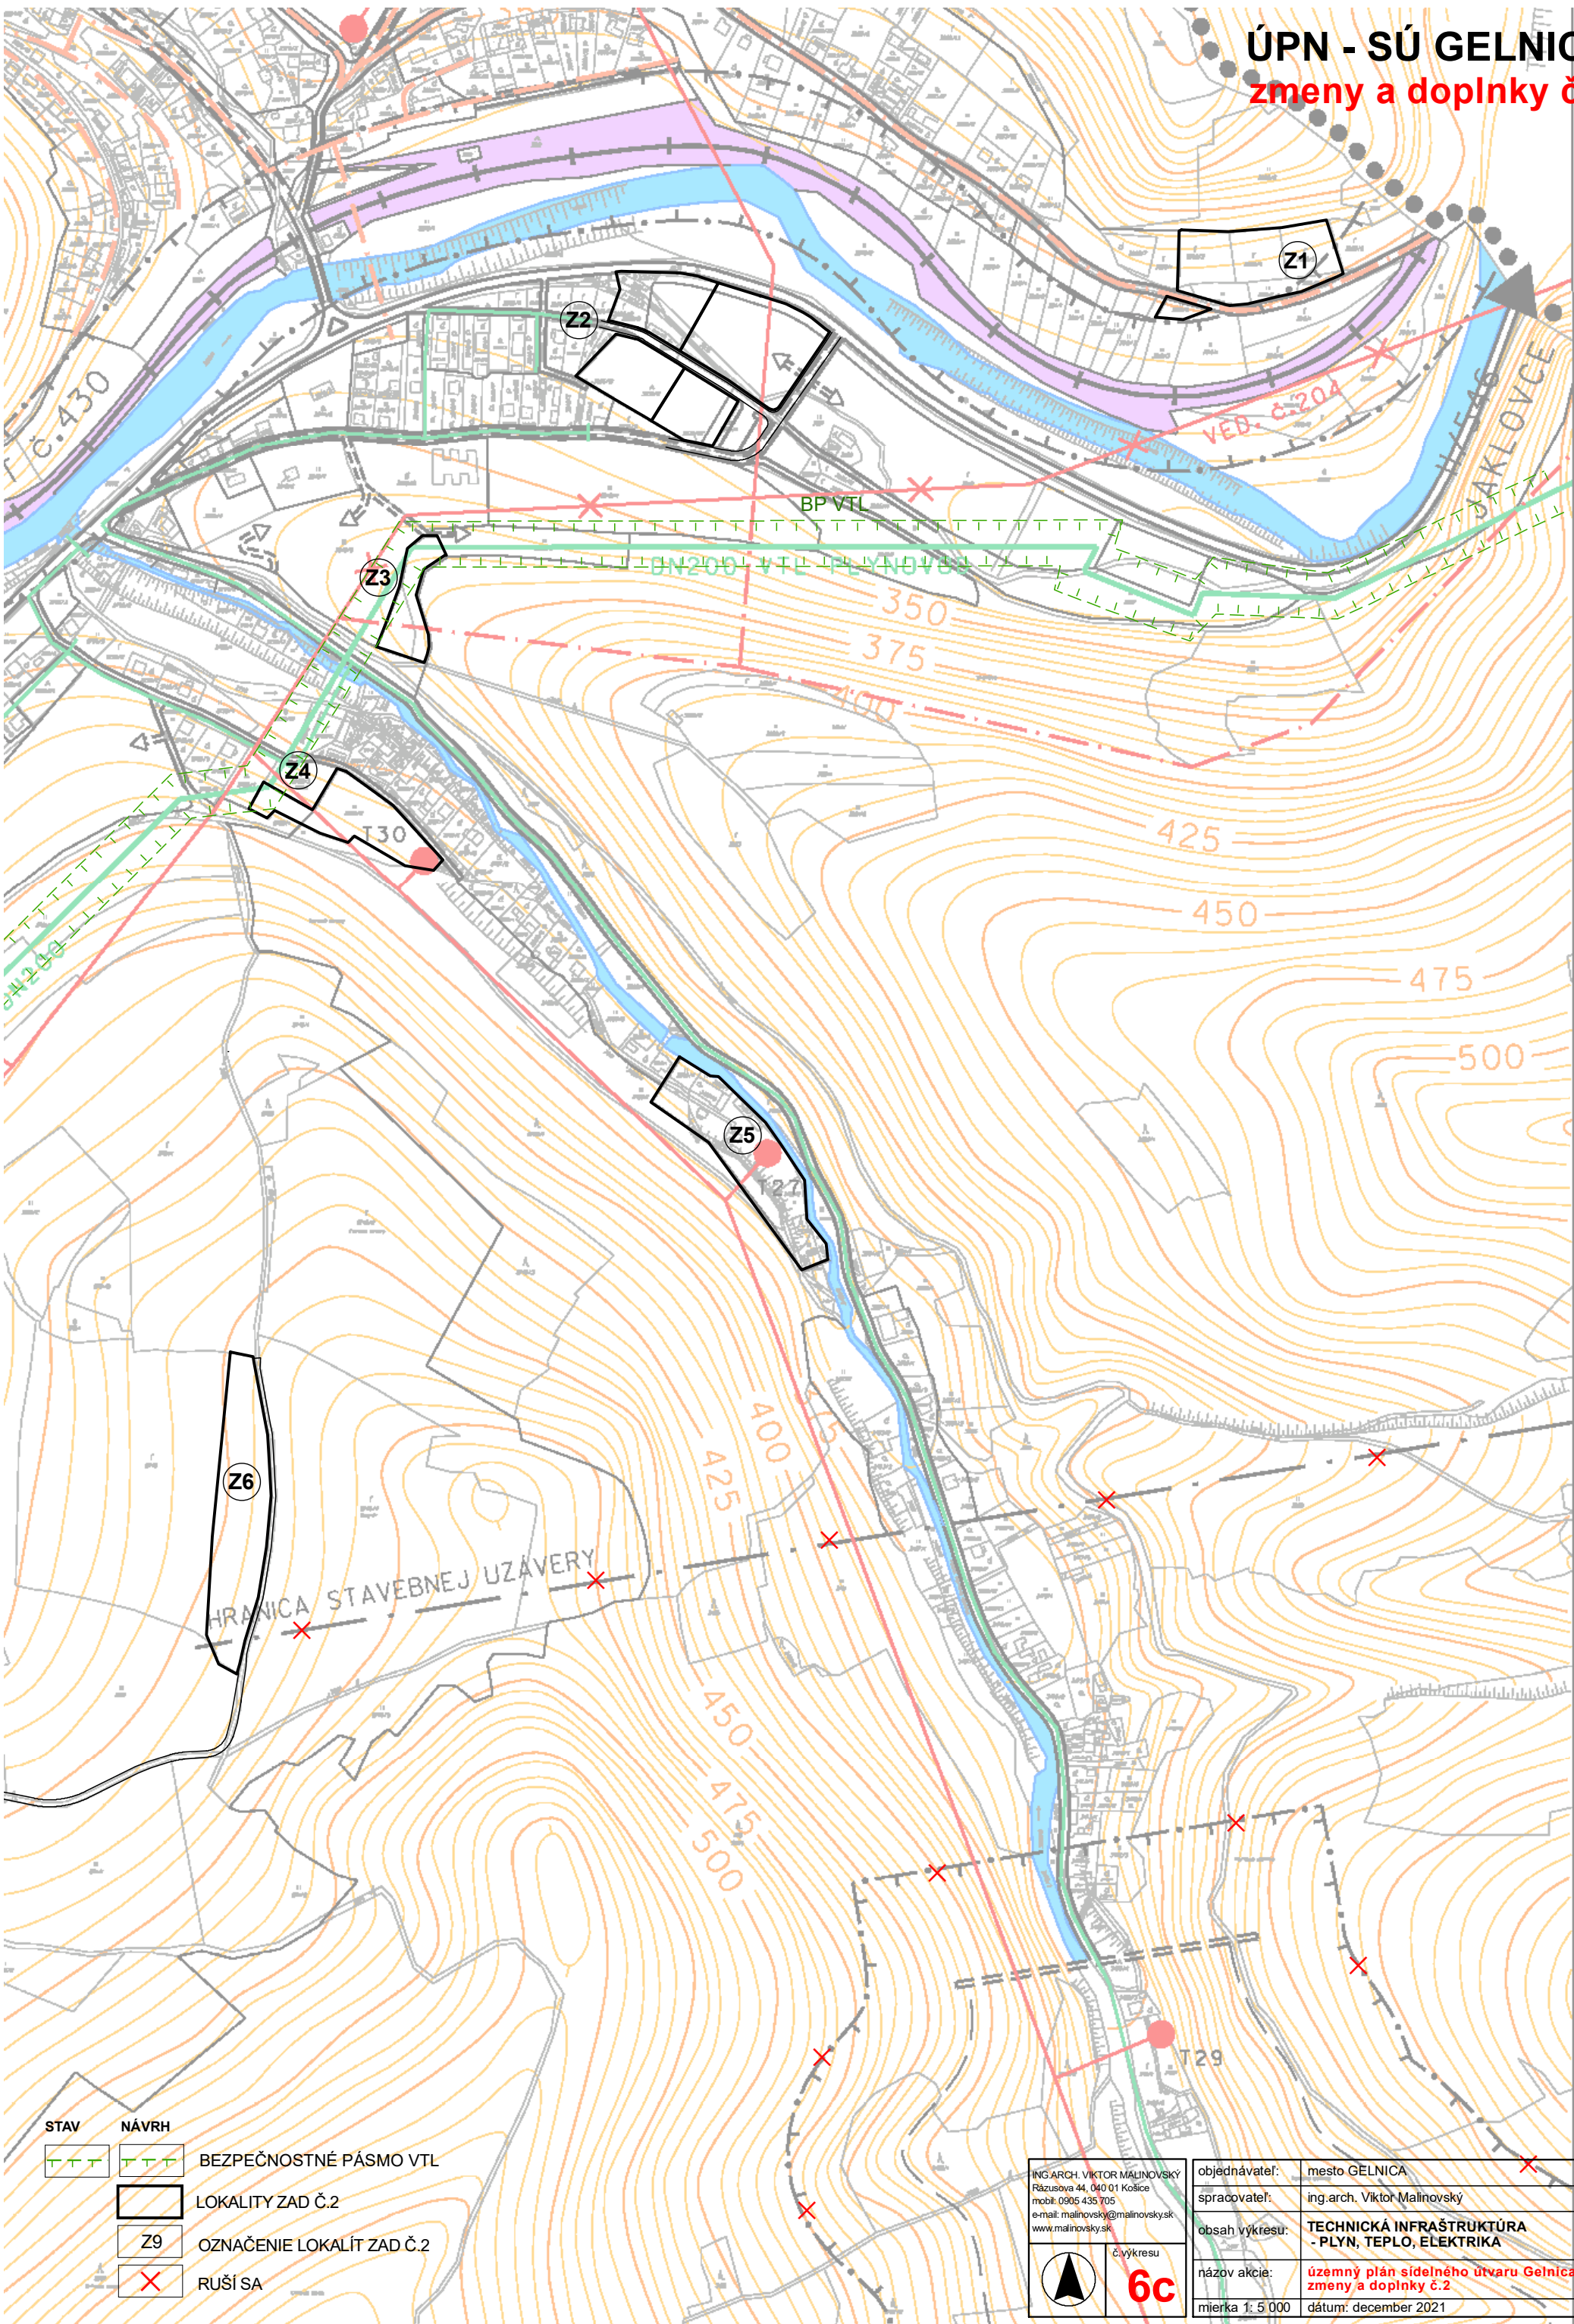

STAV	NÁVRH	
		BEZPEČNOSTNÉ PÁSMO VTL
		LOKALITY ZAD Č.2
		OZNAČENIE LOKALÍT ZAD Č.2
		RUŠÍ SA

ING ARCH. VIKTOR MALINOVSKÝ
Rázusova 44, 040 01 Košice
mobil: 0905 435 705
e-mail: malinovskyy@malinovskyy.sk
www.malinovskyy.sk



č. výkresu
6c

objednávateľ:	mesto GELNICA
spracovateľ:	ing.arch. Viktor Malinovský
obsah výkresu:	TECHNICKÁ INFRAŠTRUKTÚRA - PLYN, TEPLA, ELEKTRIKA
názov akcie:	územný plán sídelného útvaru Gelnica zmeny a doplnky č.2
mierka 1: 5 000	dátum: december 2021