


ÚPN - SÚ GELNICA

zmeny a doplnky č.2

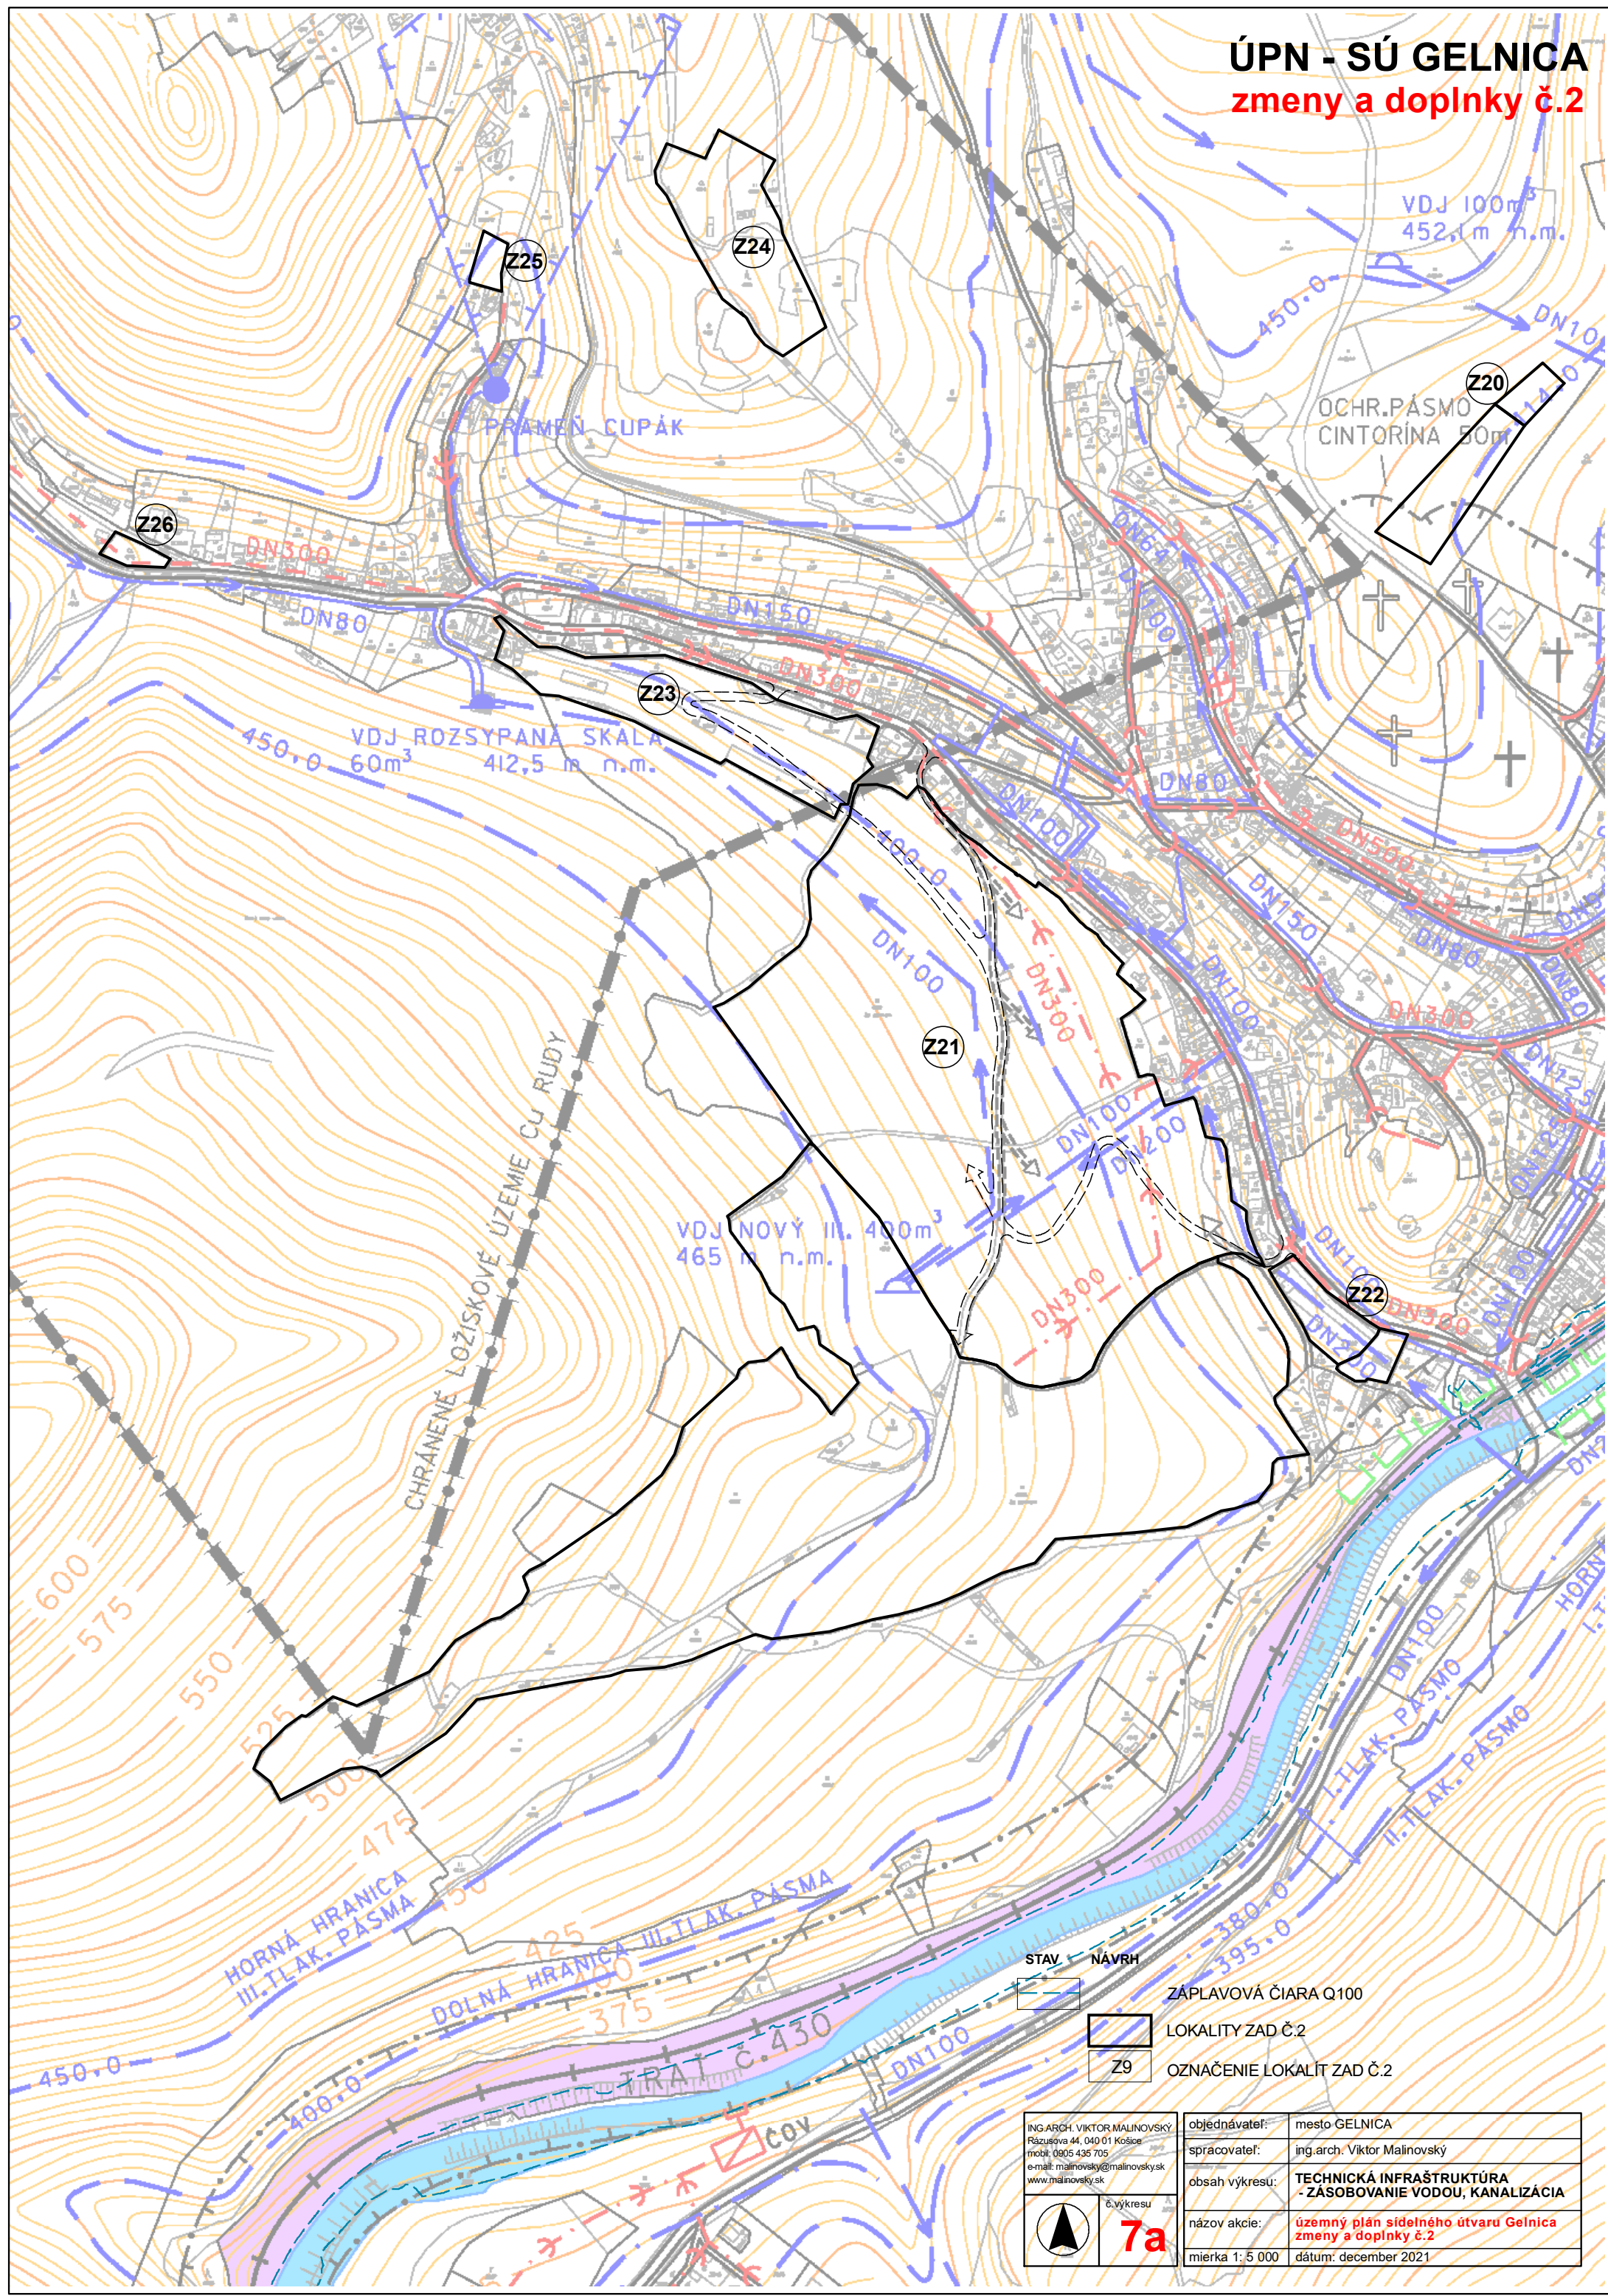

- STAV NÁVRH
- ZÁPLAVOVÁ ČIARA Q100
- LOKALITY ZAD Č.2
- Z9 OZNAČENIE LOKALÍT ZAD Č.2

ING. ARCH. VIKTOR MALINOVSKÝ Pázušova 44, 040 01 Košice mobit: 0905 435 705 e-mail: malinovskymalinovskysk www.malinovskysk	objednávateľ: mesto GELNICA
	spracovateľ: ing. arch. Viktor Malinovský
	obsah výkresu: TECHNICKÁ INFRAŠTRUKTÚRA - ZÁSOBOVANIE VODOU, KANALIZÁCIA
	názov akcie: územný plán sídelného útvaru Gelnica zmeny a doplnky č.2
	mierka 1: 5 000 dátum: december 2021

