


ÚZEMNÝ PLÁN OBCE
BUDIMÍR
NÁVRH
M 1 : 10 000

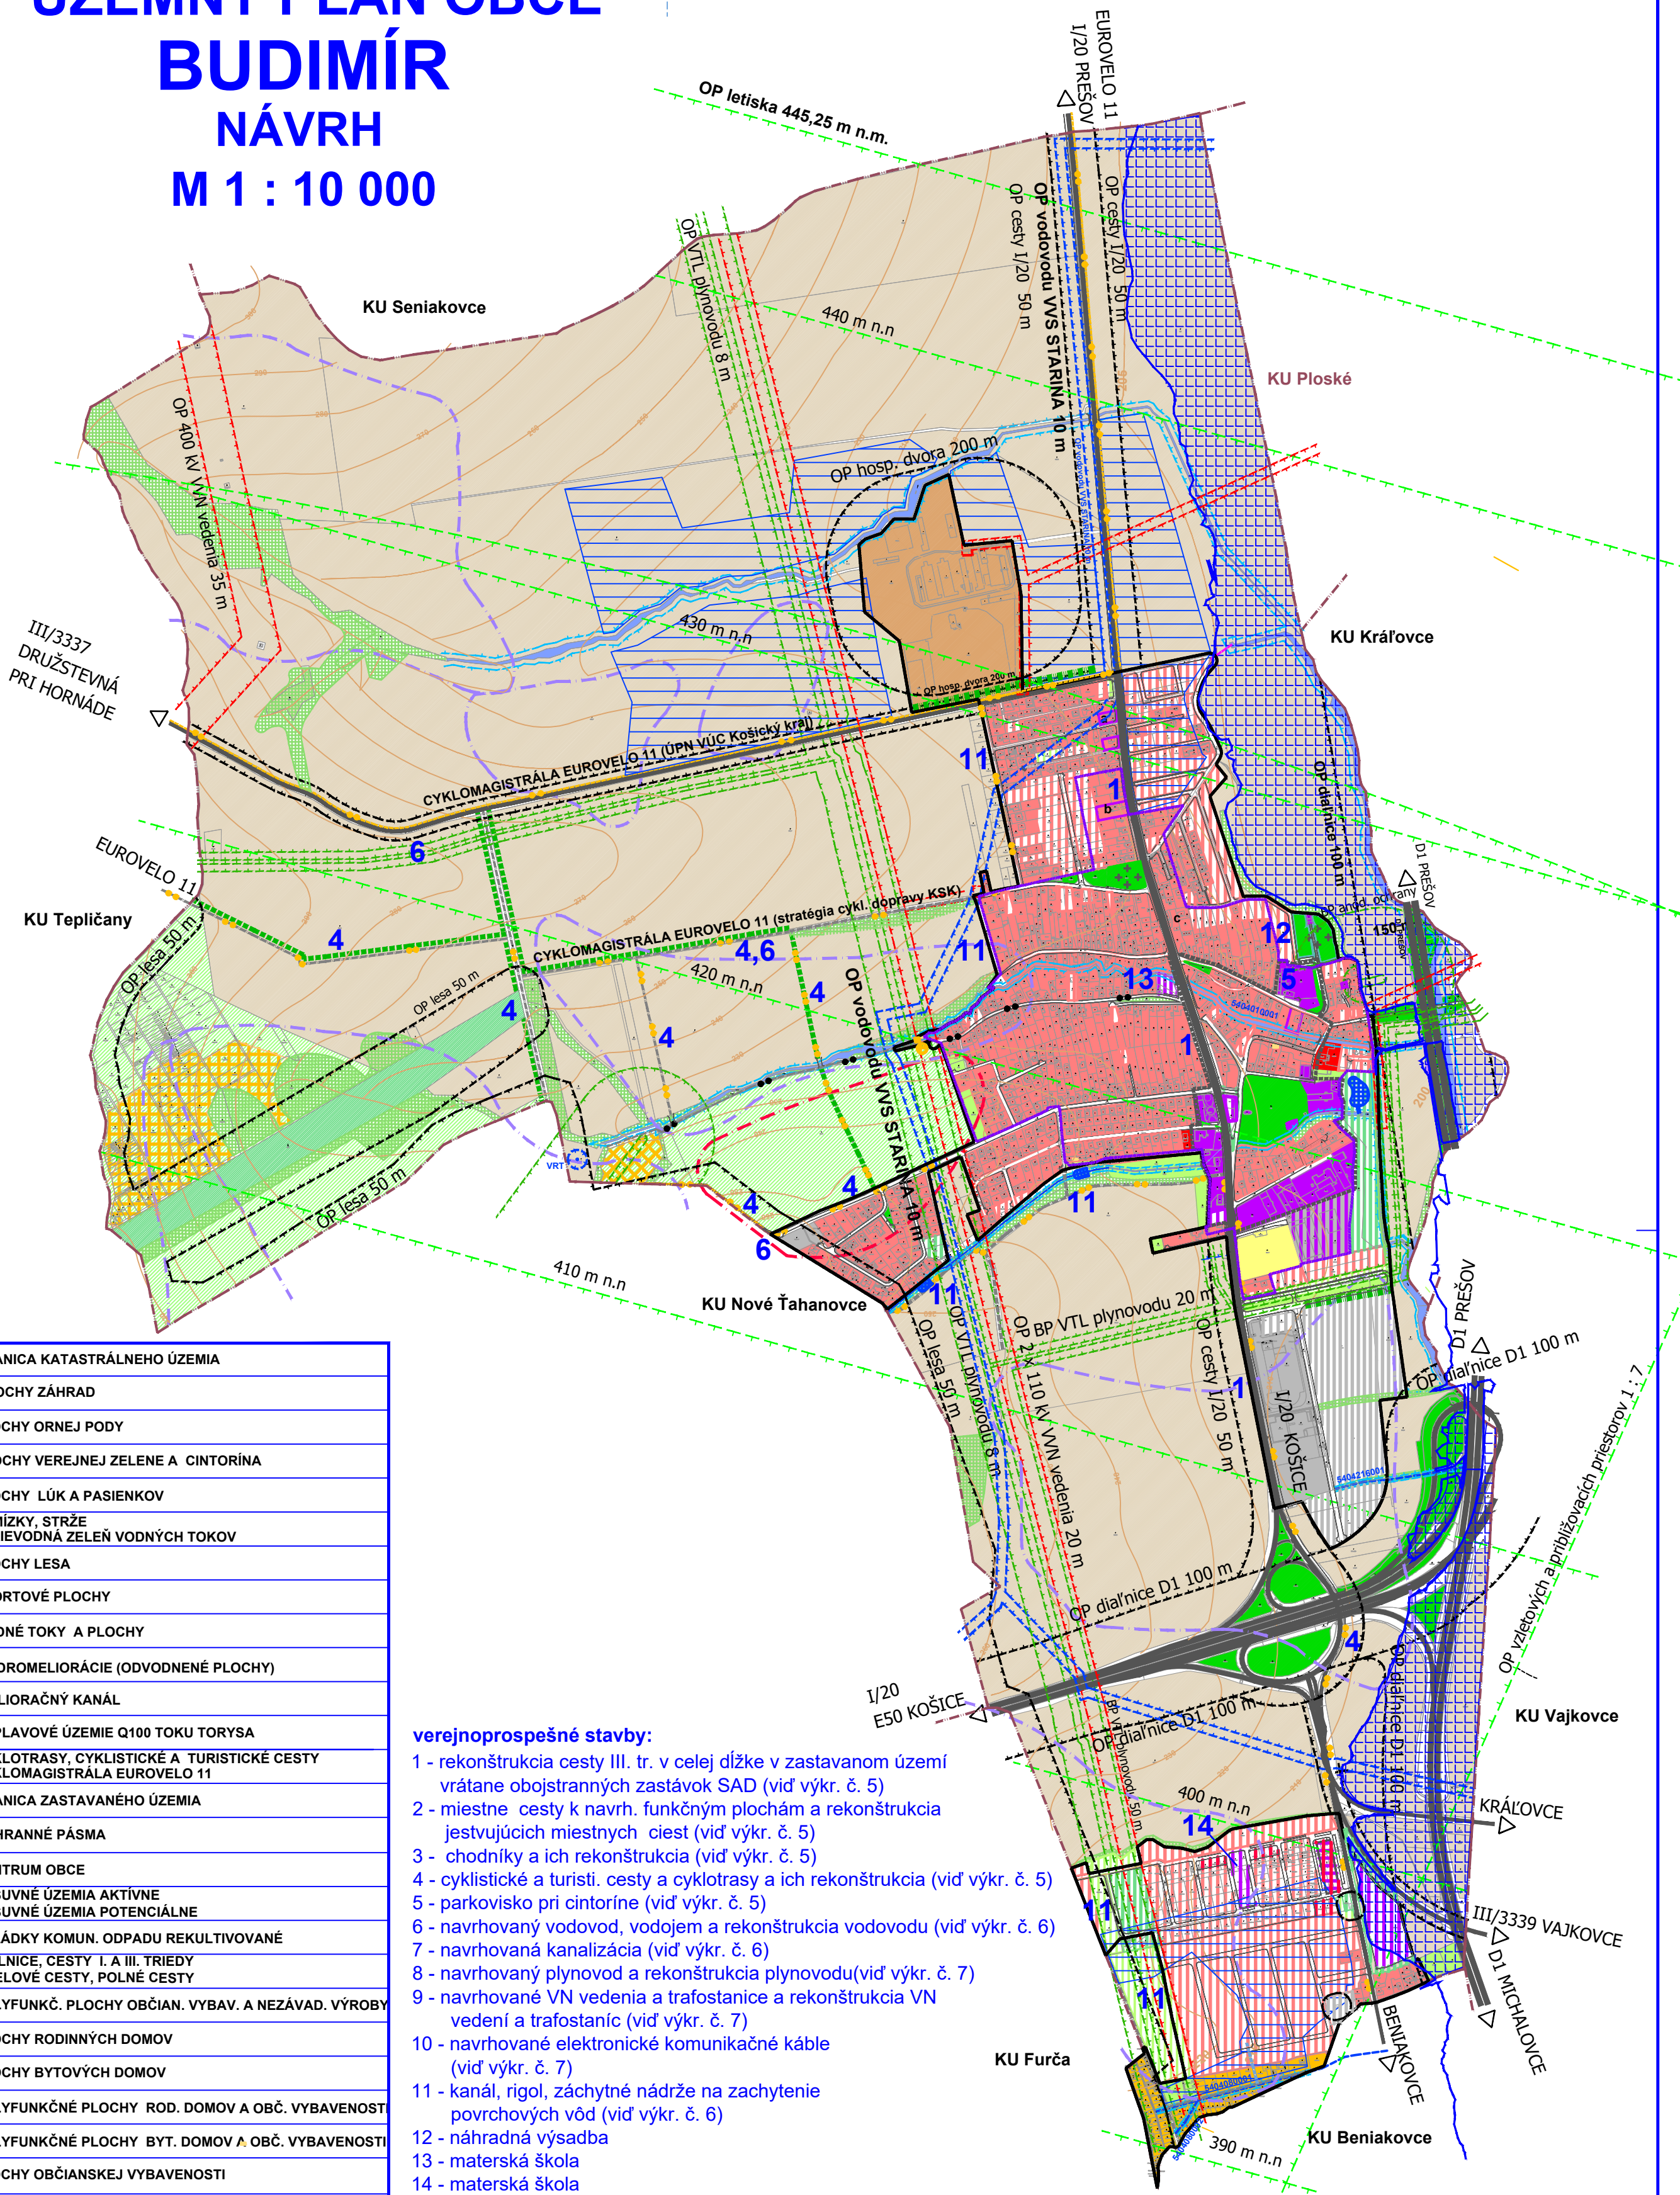

LEGENDA	
STAV	NÁVRH
	HRANICA KATASTRÁLNEHO ÚZEMIA
	PLOCHY ZÁHRAD
	PLOCHY ORNEJ PODY
	PLOCHY VEREJNEJ ZELENE A CINTORÍNA
	PLOCHY LÚK A PASIENKOV
	REMÍZKY, STRŽE SPRIEVODNÁ ZELEŇ VODNÝCH TOKOV
	PLOCHY LESA
	ŠPORTOVÉ PLOCHY
	VODNÉ TOKY A PLOCHY
	HYDROMELIORÁCIE (ODVODNENÉ PLOCHY)
	MELIORAČNÝ KANÁL
	ZÁPLAVOVÉ ÚZEMIE Q100 TOKU TORÝSA
	CYKLOTRASY, CYKLISTICKÉ A TURISTICKÉ CESTY CYKLOMAGISTRÁLA EUROVELO 11
	HRANICA ZASTAVANÉHO ÚZEMIA
	OCHRANNÉ PÁSMA
	CENTRUM OBCE
	ZOSUVNÉ ÚZEMIA AKTÍVNE
	ZOSUVNÉ ÚZEMIA POTENCIÁLNE
	SKLÁDKY KOMUN. ODPADU REKULTIVOVANÉ
	DIALNICE, CESTY I. A III. TRIEDY ÚČELOVÉ CESTY, POĽNÉ CESTY
	POLYFUNKČ. PLOCHY OBČIAN. VYBAV. A NEZÁVAD. VÝROBY
	PLOCHY RODINNÝCH DOMOV
	PLOCHY BYTOVÝCH DOMOV
	POLYFUNKČNÉ PLOCHY ROD. DOMOV A OBČ. VYBAVENOSTI
	POLYFUNKČNÉ PLOCHY BYT. DOMOV A OBČ. VYBAVENOSTI
	PLOCHY OBČIANSKEJ VYBAVENOSTI
	PLOCHY VÝROBY A TECHNICKEJ VYBAVENOSTI
	PLOCHY REKREÁCIE - CHATOVÉ LOKALITY
	PLOCHY REKREÁCIE - REKREAČNÁ LÚKA
	PLOCHY REKREÁCIE - MOTOKROSOVÁ TRATĽ
	PLOCHY HOSPODÁRSKEHO DVORA AGRO PLUS spol. s r.o.
	1 CÍSLO VEREJNOPROSPEŠNEJ STAVBY
	GEOTERMÁLNY VRT S OCHR. PÁSMOM 10 M
	IZOLAČNÁ ZELEŇ
	LÍNIOVÁ ZELEŇ
	12 PLOCHY NÁHRADNEJ VÝSADBY

verejnoprospešné stavby:

- 1 - rekonštrukcia cesty III. tr. v celej dĺžke v zastavanom území vrátane obojstranných zastávok SAD (viď výkr. č. 5)
- 2 - miestne cesty k navrh. funkčným plochám a rekonštrukcia jestvujúcich miestnych ciest (viď výkr. č. 5)
- 3 - chodníky a ich rekonštrukcia (viď výkr. č. 5)
- 4 - cyklistické a turisti. cesty a cyklotrasy a ich rekonštrukcia (viď výkr. č. 5)
- 5 - parkovisko pri cintoríne (viď výkr. č. 5)
- 6 - navrhovaný vodovod, vodojem a rekonštrukcia vodovodu (viď výkr. č. 6)
- 7 - navrhovaná kanalizácia (viď výkr. č. 6)
- 8 - navrhovaný plynovod a rekonštrukcia plynovodu (viď výkr. č. 7)
- 9 - navrhované VN vedenia a trafostanice a rekonštrukcia VN vedení a trafostaníc (viď výkr. č. 7)
- 10 - navrhované elektronické komunikačné káble (viď výkr. č. 7)
- 11 - kanál, rigol, záchytné nádrže na zachytenie povrchových vôd (viď výkr. č. 6)
- 12 - náhradná výsadba
- 13 - materská škola
- 14 - materská škola



SCHVÁLENÉ

Obecným zastupiteľstvom v Budimíre

uznesením č. zo dňa

VZN č. zo dňa

Mgr. Vojtech Staňo
starosta obce Budimír

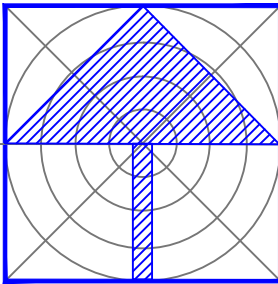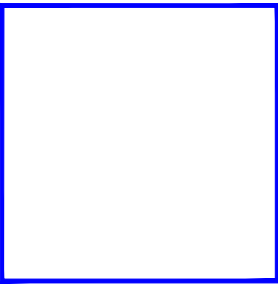

ÚPN - O BUDIMÍR		URBA s.r.o.	
OBJAVITEL	OBEC BUDIMÍR	OBJAVITEL	JAKOBYHO 14
OBJAVITEL	RNDr. PETER BOHUŠ	OBJAVITEL	040 01 KOŠICE
OBJAVITEL	Ing. arch. EVA MAČÁKOVÁ	OBJAVITEL	2
OBJAVITEL	KOMPLEXNÝ NÁVRH	OBJAVITEL	1 : 10 000
OBJAVITEL	PRIESTOROVÉ USPORIADANIE A FUNKČNÉ VYUŽÍVANIE ÚZEMIA	OBJAVITEL	04/2022
OBJAVITEL	S VYZNAČENOU ZÁVAZNOU ČASŤOU A VEREJNOPROSPEŠNÝMI STAVBAMI	OBJAVITEL	