SKÁ LÚŽNA

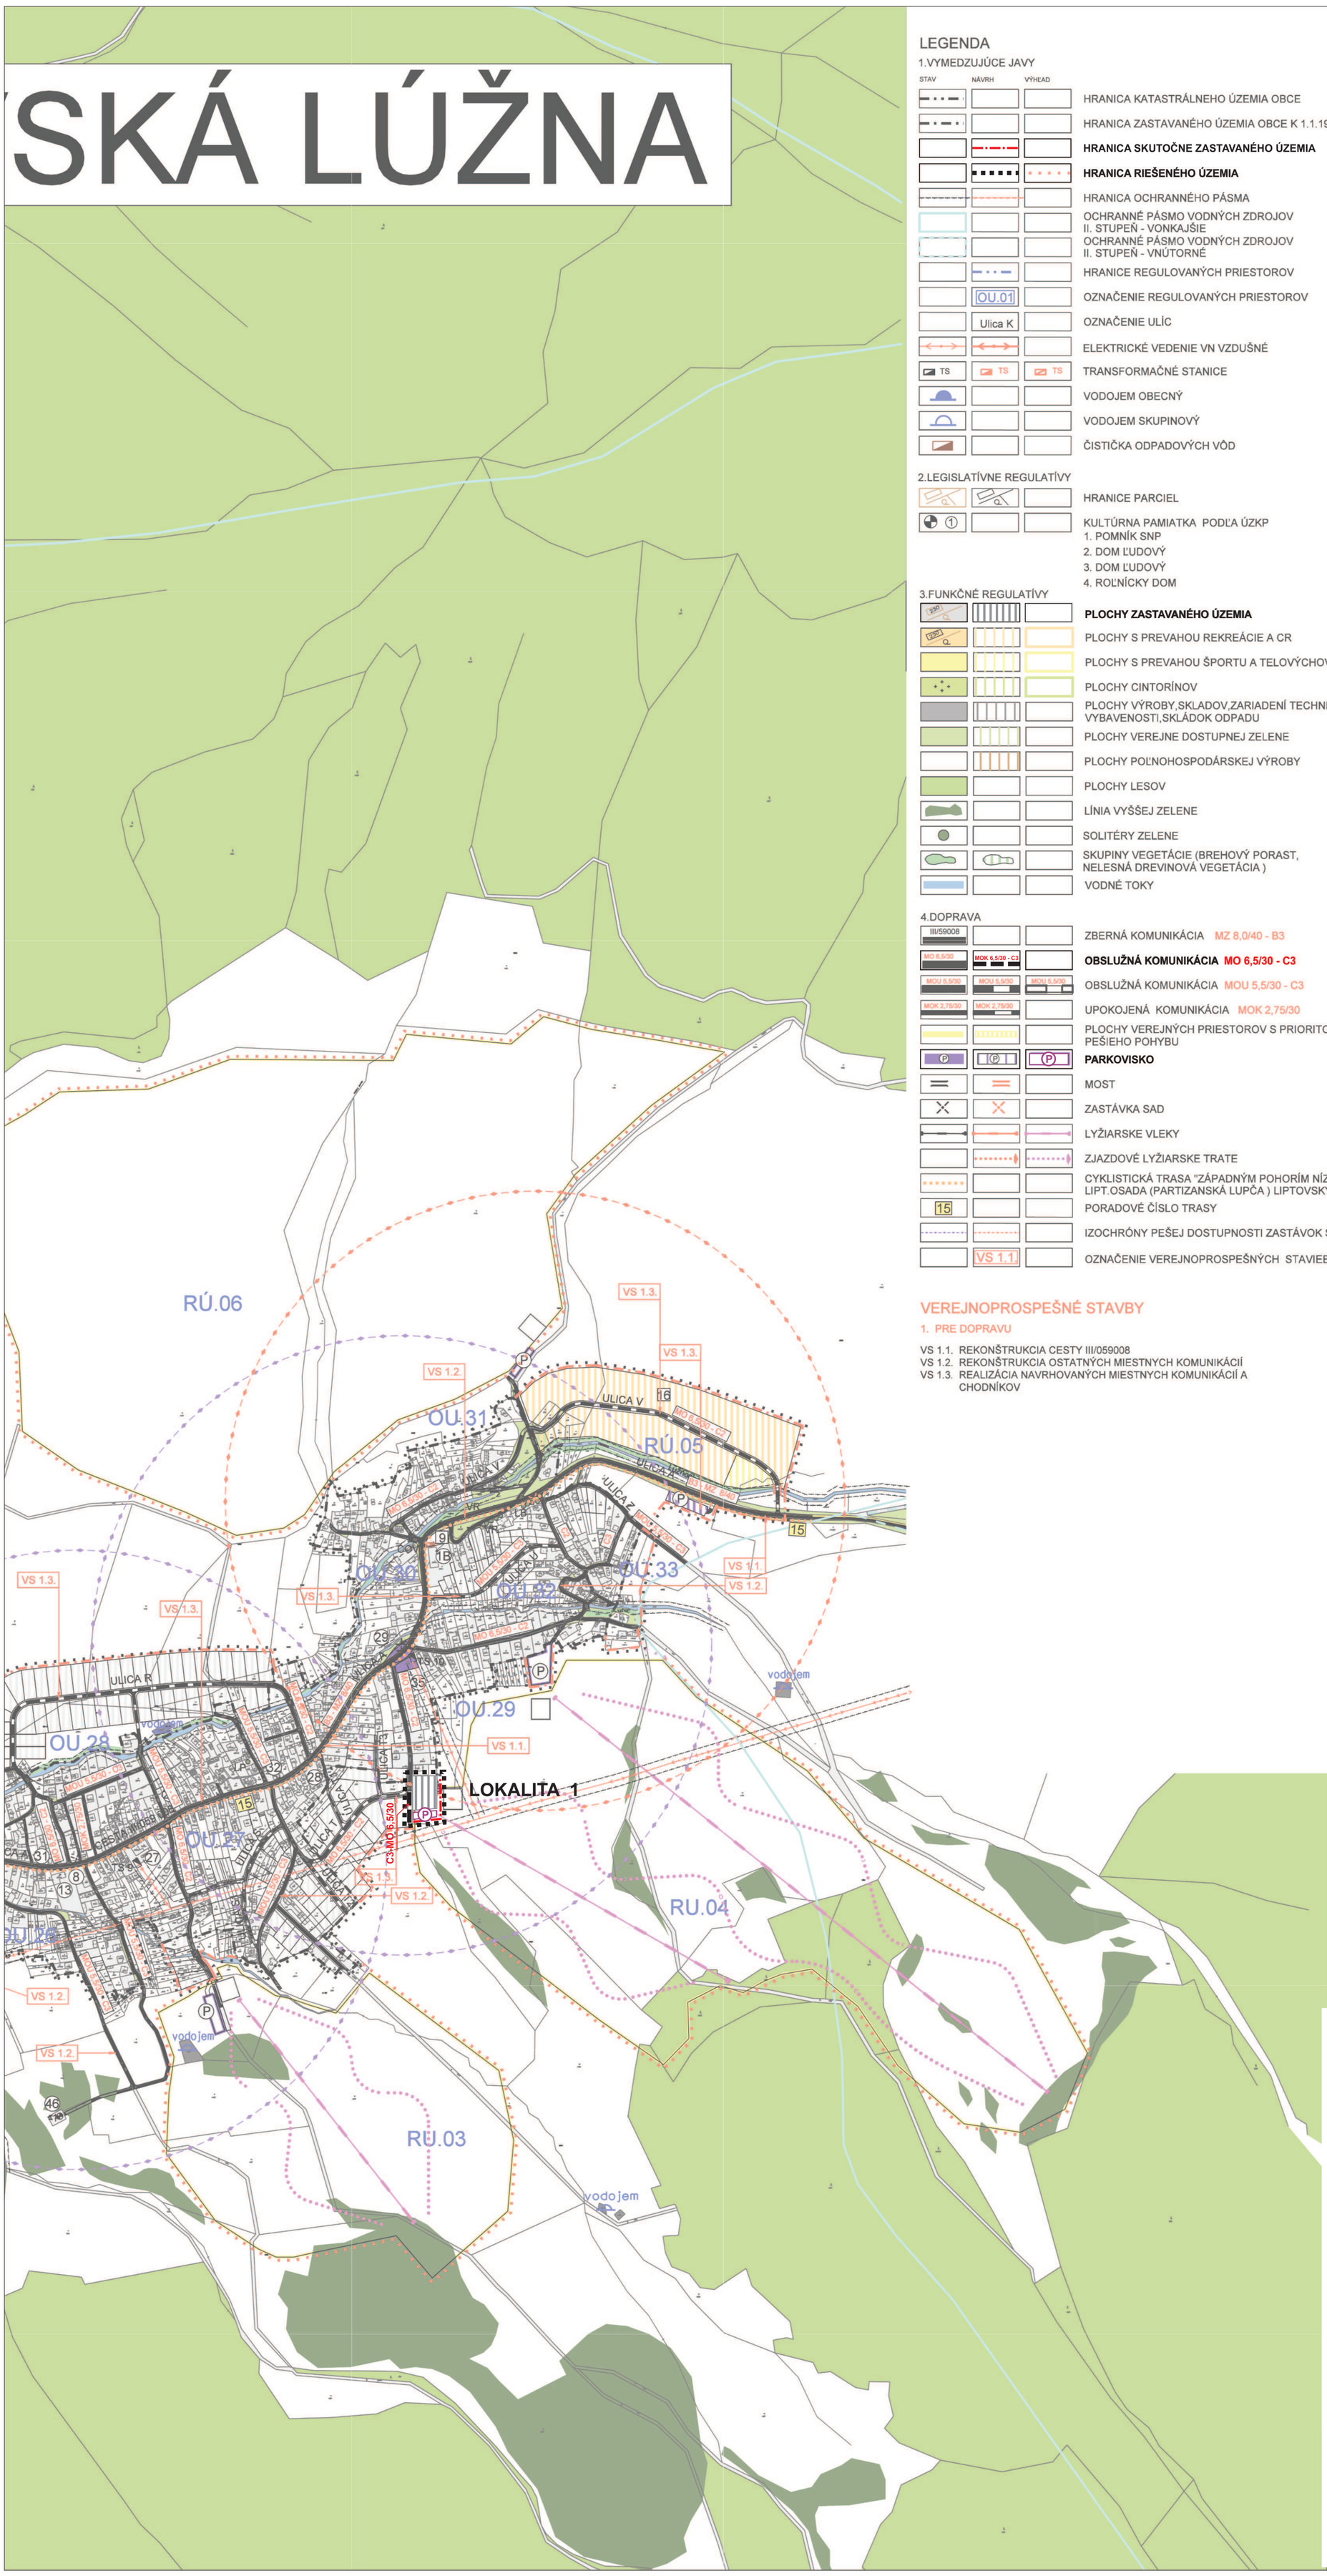

LEGENDA

1.VYMEDZUJÚCE JAVY

STAV | NÁVRH | VÝHĽAD

- HRANICA KATASTRÁLNEHO ÚZEMIA OBCE
- HRANICA ZASTAVANÉHO ÚZEMIA OBCE K 1.1.1990
- **HRANICA SKUTOČNE ZASTAVANÉHO ÚZEMIA**
- **HRANICA RIEŠENÉHO ÚZEMIA**
- HRANICA OCHRANNÉHO PÁSMA
- OCHRANNÉ PÁSMO VODNÝCH ZDROJOV II. STUPEŇ - VONKAJŠIE
- OCHRANNÉ PÁSMO VODNÝCH ZDROJOV II. STUPEŇ - VNÚTORNÉ
- HRANICE REGULOVANÝCH PRIESTOROV
- OU.01 — OZNAČENIE REGULOVANÝCH PRIESTOROV
- Ulica K — OZNAČENIE ULÍC
- ELEKTRICKÉ VEDENIE VN VZDUŠNÉ
- TS — TRANSFORMAČNÉ STANICE
- VODOJEM OBECNÝ
- VODOJEM SKUPINOVÝ
- ČISTIČKA ODPADOVÝCH VÔD

2.LEGISLATÍVNE REGULATÍVY

- HRANICE PARCIEL
- KULTÚRNA PAMIATKA PODĽA ÚZKP
  1. POMNÍK SNP
  2. DOM ĽUDOVÝ
  3. DOM ĽUDOVÝ
  4. ROĽNÍCKY DOM

3.FUNKČNÉ REGULATÍVY

- **PLOCHY ZASTAVANÉHO ÚZEMIA**
- PLOCHY S PREVAHOU REKREÁCIE A CR
- PLOCHY S PREVAHOU ŠPORTU A TELOVÝCHOVY
- PLOCHY CINTORÍNOV
- PLOCHY VÝROBY,SKLADOV,ZARIADENÍ TECHNICKEJ VYBAVENOSTI,SKLÁDOK ODPADU
- PLOCHY VEREJNE DOSTUPNEJ ZELENE
- PLOCHY POĽNOHOSPODÁRSKEJ VÝROBY
- PLOCHY LESOV
- LÍNIA VYŠŠEJ ZELENE
- SOLITÉRY ZELENE
- SKUPINY VEGETÁCIE (BREHOVÝ PORAST, NELESNÁ DREVINOVÁ VEGETÁCIA)
- VODNÉ TOKY

4.DOPRAVA

- III/59008 — ZBERNÁ KOMUNIKÁCIA MZ 8,0/40 - B3
- MO 6,5/30 — **OBSLUŽNÁ KOMUNIKÁCIA MO 6,5/30 - C3**
- MOU 5,5/30 — OBSLUŽNÁ KOMUNIKÁCIA MOU 5,5/30 - C3
- MOK 2,75/30 — UPOKOJENÁ KOMUNIKÁCIA MOK 2,75/30
- PLOCHY VEREJNÝCH PRIESTOROV S PRIORITOU PEŠIEHO POHYBU
- **PARKOVISKO**
- MOST
- ZASTÁVKA SAD
- LYŽIARSKE VLEKY
- ZJAZDOVÉ LYŽIARSKE TRATE
- CYKLISTICKÁ TRASA "ZÁPADNÝM POHORÍM NÍZKYCH TATIER" LIPT.OSADA (PARTIZANSKÁ LUPČA) LIPTOVSKÝ MICHAL
- 15 — PORADOVÉ ČÍSLO TRASY
- IZOCHRÓNY PEŠEJ DOSTUPNOSTI ZASTÁVOK SAD
- VS 1.1. — OZNAČENIE VEREJNOPROSPEŠNÝCH STAVIEB

VEREJNOPROSPEŠNÉ STAVBY

1. PRE DOPRAVU

VS 1.1. REKONŠTRUKCIA CESTY III/059008
VS 1.2. REKONŠTRUKCIA OSTATNÝCH MIESTNYCH KOMUNIKÁCIÍ
VS 1.3. REALIZÁCIA NAVRHOVANÝCH MIESTNYCH KOMUNIKÁCIÍ A CHODNÍKOV

LEGENDA OBJEKTOV

◯ - EXISTUJÚCE OBJEKTY
□ - NAVRHOVANÉ OBJEKTY

BÝVANIE

1B - BYTOVÝ DOM 24b.j.- (OU 32)
2B - BYTOVÝ DOM 8b.j.- (OU 10)
3B - BYTOVÝ DOM 6b.j.- (OU 10)
1B - BYTOVÝ DOM 9b.j.- (OU 10)

OBČIANSKÁ VYBAVENOSŤ

1. SOCIALNÁ INFRAŠTRUKTÚRA

A - ŠKOLSTVO

1 - ZÁKLADNÁ ŠKOLA - (OU 13)
2 - MATERSKÁ ŠKOLA - (OU 12)

B - ZDRAVOTNÍCTVO A SOCIÁLNE SLUŽBY

3 - ZDRAVOTNÉ STREDISKO - (OU 17)
4 - ZUBNÁ AMBULANCIA - (OU 17)
13 - DOM OPATROVATELSKÝCH SLUŽIEB - (OU 17)

C - SPRÁVA A RIADENIE

4 - OBECNÝ ÚRAD - (OU 17)
- POŠTA
5 - RÍMSKO-KATOLÍCKY FARSKÝ ÚRAD - (OU 17)
7 - POLÍCIA - (OU 17)

D - OCHRANA PRED POŽIARMI

6 - POŽIARNA ZBROJNICA - (OU 04)
7 - POŽIARNA ZBROJNICA - (OU 17)
8 - POŽIARNA ZBROJNICA - (OU 26)

E - OSVETA

7 - KNIŽNICA - (OU 17)

F - TELOVÝCHOVA , ŠPORT A REKREÁCIA

9 - FUTBALOVÉ IHRISKO - (OU 13)
10 - KÚPALISKO - (RU 07)
11 - ŠATNE PRI FUTBALOVOM IHRISKU - (OU13)
47 - TELOCVIČŇA PRI ZŠ - (OU 13)
41 - FITNES - (OU 17)
12 - AUTOCAMPING - PREVÁDZKOVÝ OBJEKT - (RU 07)
14 - LYŽIARSKE STREDISKO POD ČIERNYM VRCHOM - (RU 01)
15 - ŠPORTOVO-REKREAČNÁ ZÓNA RÁZTOKY (RU 07)
16 - REKREAČNO-OBYTNÁ ZÓNA PÁLENICA - (RU 05)

G - KULTÚRNE ZARIADENIE

4 - KULTÚRNY DOM - (OU 17)
12 - RÍMSKO-KATOLÍCKY KOSTOL - (OU 15)
13 - SPOLOČENSKÁ BUDOVA - (OU 26)
46 - PMÄTNÍK SNP

H - MALOOBCHOD

14 - NÁKUPNÉ STREDISKO - (OU 04)
15 - POTRAVINY (VESELOVSKÁ) - (OU 04)
16 - MINIMARKET (SVRČANOVÁ) - (OU 06)
17 - POTRAVINY, STAVEBNINY - (OU 06)
18 - POTRAVINY (PRAŽENICOVÁ) - (OP 08)
19 - POTRAVINY (U PETRUSKY) - (OU 11)
20 - POTRAVINY COOP JEDNOTA - (OU 15)
21 - POTRAVINY COOP JEDNOTA - (OU 19)
22 - ZMRZLINA - (OU 22)
23 - POTRAVINY LUDMILA - (OU 21)
24 - KVETINÁRSTVO - (OU 17)
25 - POTRAVINY (TUROŇOVÁ) - (OU 26)
26 - POTRAVINY (VIERA SAMOLEJOVÁ) - (OU 28)
27 - POTRAVINY COOP JEDNOTA - (OU 27)
28 - POTRAVINY U ONDRUŠA - (OU 29)
29 - POTRAVINY ZUZANA - (OU 30)
2 - TRHOVISKO - (OU 17)
5 - CUKRÁREŇ - (OU 17)
9 - PREDAJŇA POTRAVÍN - (OU 32)

I - VEREJNÉ UBYTOVANIE

30 - UBYTOVANIE V SÚKROMÍ (JANOŠÍKOVÁ) - (OU 12)
31 - PENZIÓN - (OU 24)
32 - PENZIÓN SERAFÍN - (OU 28)
33 - PENZIÓN - (OU 14)
3 - PENZIÓN - (OU 15)

J - VEREJNÉ STRAVOVANIE

27 - HOSTINEC POD PRAŠIVOU (SVRČAN) - (OU 27)
34 - POHOSTINSTVO U SERAFÍNA - (OU 15)
35 - BISTRO - (OU 29)
4 - REŠTAURÁCIA - VINÁREŇ - (OU 15)

K - SLUŽBY

2 - MASAŽNÝ SALÓN, KOZMETIKA - (OU 12)
4 - KADERNÍCTVO - (OU 17)
36 - CINTORÍN - (OU 04, OU 15, OU 14, OU 24)
37 - DOM SMÚTKU - (OU 15)
39 - PRÁČOVŇA - (OU 11)
40 - KADERNÍCTVO - (OU 15)
6 - ZBERŇA ŠATSTVA - (OU 17)

L - FINANČNÉ SLUŽBY

-BANKOVÉ SLUŽBY
4 - POŠTOVÁ BANKA - (OU17)
8 - POISŤOVŇA - (OU 17)

VÝROBA A TECHNICKÁ VYBAVENOSŤ

38 - GREMI-KLIMA - (OU 11)
- URBARIAT LIPTOVSKÁ LÚŽNA
42 - VÝROBA MÄSA A MÄSOVÝCH VÝROBKOV - (OU 02)
43 - KOMPOSESORÁT - (OU 03)
7 - SVOJPOMOCNÉ PODIELOVÉ DRUŽSTVO POĽNOHOSPODÁROV LIPTOVSKÁ LÚŽNA - (OU 17)
44 - VÝROBA SYROV - (RU 07)
45 - CUKRÁRENSKÁ VÝROBA LUCIA - (OU 14)
1 - PÍLA - (OU 01)
10 - TRVALÉ USTAJNENIE OVIEC
11 - SKLAD DREVENÝCH ŠTIEPKOV - (OU 17)
17 - SKLAD - (OU 07)

S

Architektonický ateliér AUT Žitná 13, 010 01 Žilina

ZAD č.3

NÁZOV DOKUMENTÁCIE

ÚZEMNÝ PLÁN OBCE LIPTOVSKÁ LÚŽNA

NÁZOV VÝKRESU

VÝKRES RIEŠENIA VEREJNÉHO DOPRAVNÉHO VYBAVENIA A VEREJNOPROSPEŠNÉ STAVBY

OBJEDNÁVATEĽ DOKUMENTÁCIE: OBEC - LIPTOVSKÁ LÚŽNA

AUTORI RIEŠENIA: ING.ARCH. PETER KRAJČ

ODBORNÁ SPOLUPRÁCA:

DÁTUM: MAREC 2022

MIERKA VÝKRESU: 1 : 5 000

ČÍSLO VÝKRESU: 4