


SKÁ LÚŽNA

- VEREJNOPROSPEŠNÉ STAVBY**
- 1. PRE DOPRAVU**
- VS 1.1. REKONŠTRUKCIA CESTY III/059008
 VS 1.2. REKONŠTRUKCIA OSTATNÝCH MIESTNYCH KOMUNIKÁCIÍ
 VS 1.3. REALIZÁCIA NAVRHOVANÝCH MIESTNYCH KOMUNIKÁCIÍ A CHODNÍKOV
- 2. PRE TECHNICKÚ VYBAVENOSŤ**
- VS 2.1. VYBUDOVANIE KANALIZÁCIE
 VS 2.2. ROZŠÍRENIE ROZVODU VODY
 VS 2.3. ROZŠÍRENIE A PRELOŽENIE ELEKTRICKÝCH ROZVODOV
 VS 2.4. VYBUDOVANIE 23 NAVRH. TRANSFORMÁTOROVÝCH STANÍC (TS) A ZOKRUHOVANIE ELEKTRICKÝCH ROZVODOV VN
 -TS 12 - OU.03 - TS 26 - OU.31
 -TS 13 - OU.01 - TS 27 - OU.28
 -TS 14 - OU.04 - TS 28 - OU.25
 -TS 15 - OU.05 - TS 29 - OU.17
 -TS 16 - OU.06 - TS 30 - OU.15
 -TS 17 - OU.13 - TS 31 - OU.09
 -TS 18 - OU.22 - TS 32 - RU.07
 -TS 19 - OU.17 - TS 33 - OU.20
 -TS 20 - OU.22 - TS 34 - RU.05
 -TS 21 - OU.25
 -TS 22 - OU.24
 -TS 23 - OU.28
 -TS 24 - OU.29
 -TS 25 - OU.29
- VS 2.5. VYBUDOVANIE ROZVODU PLYNU
- 3. PRE BÝVANIE A OBČIANSKU VYBAVENOSŤ**
- VS 3.1. DOBUDOVAŤ CENTRÁLNU ZÓNU PRED OBCENÝM ÚRADOM (OU.17)
 VS 3.2. REALIZÁCIA NÁJOMNÝH BYTOV POD ZELENÝM (OU.10)
 VS 3.3. ROZŠÍRENIE CINTORINA PRI KOSTOLE (OU.15)
- 4. PRE VEREJNÚ ZELEŇ**
- VS 4.1. ASANÁCIA SKLÁDKOV TKO
 VS 4.2. DOPLNIŤ A UDRŽIAVAŤ BREHOVÉ PORASTY VODNÝCH TOKOV
 VS 4.3. REALIZÁCIA A UDRŽBA PARKOVEJ ZELENE PRI OBCENOM ÚRADE (OU.17)
 VS 4.4. DOPLNIŤ IZOLAČNÚ ZELEŇ OKOLO VŠETKYCH CINTORINOV

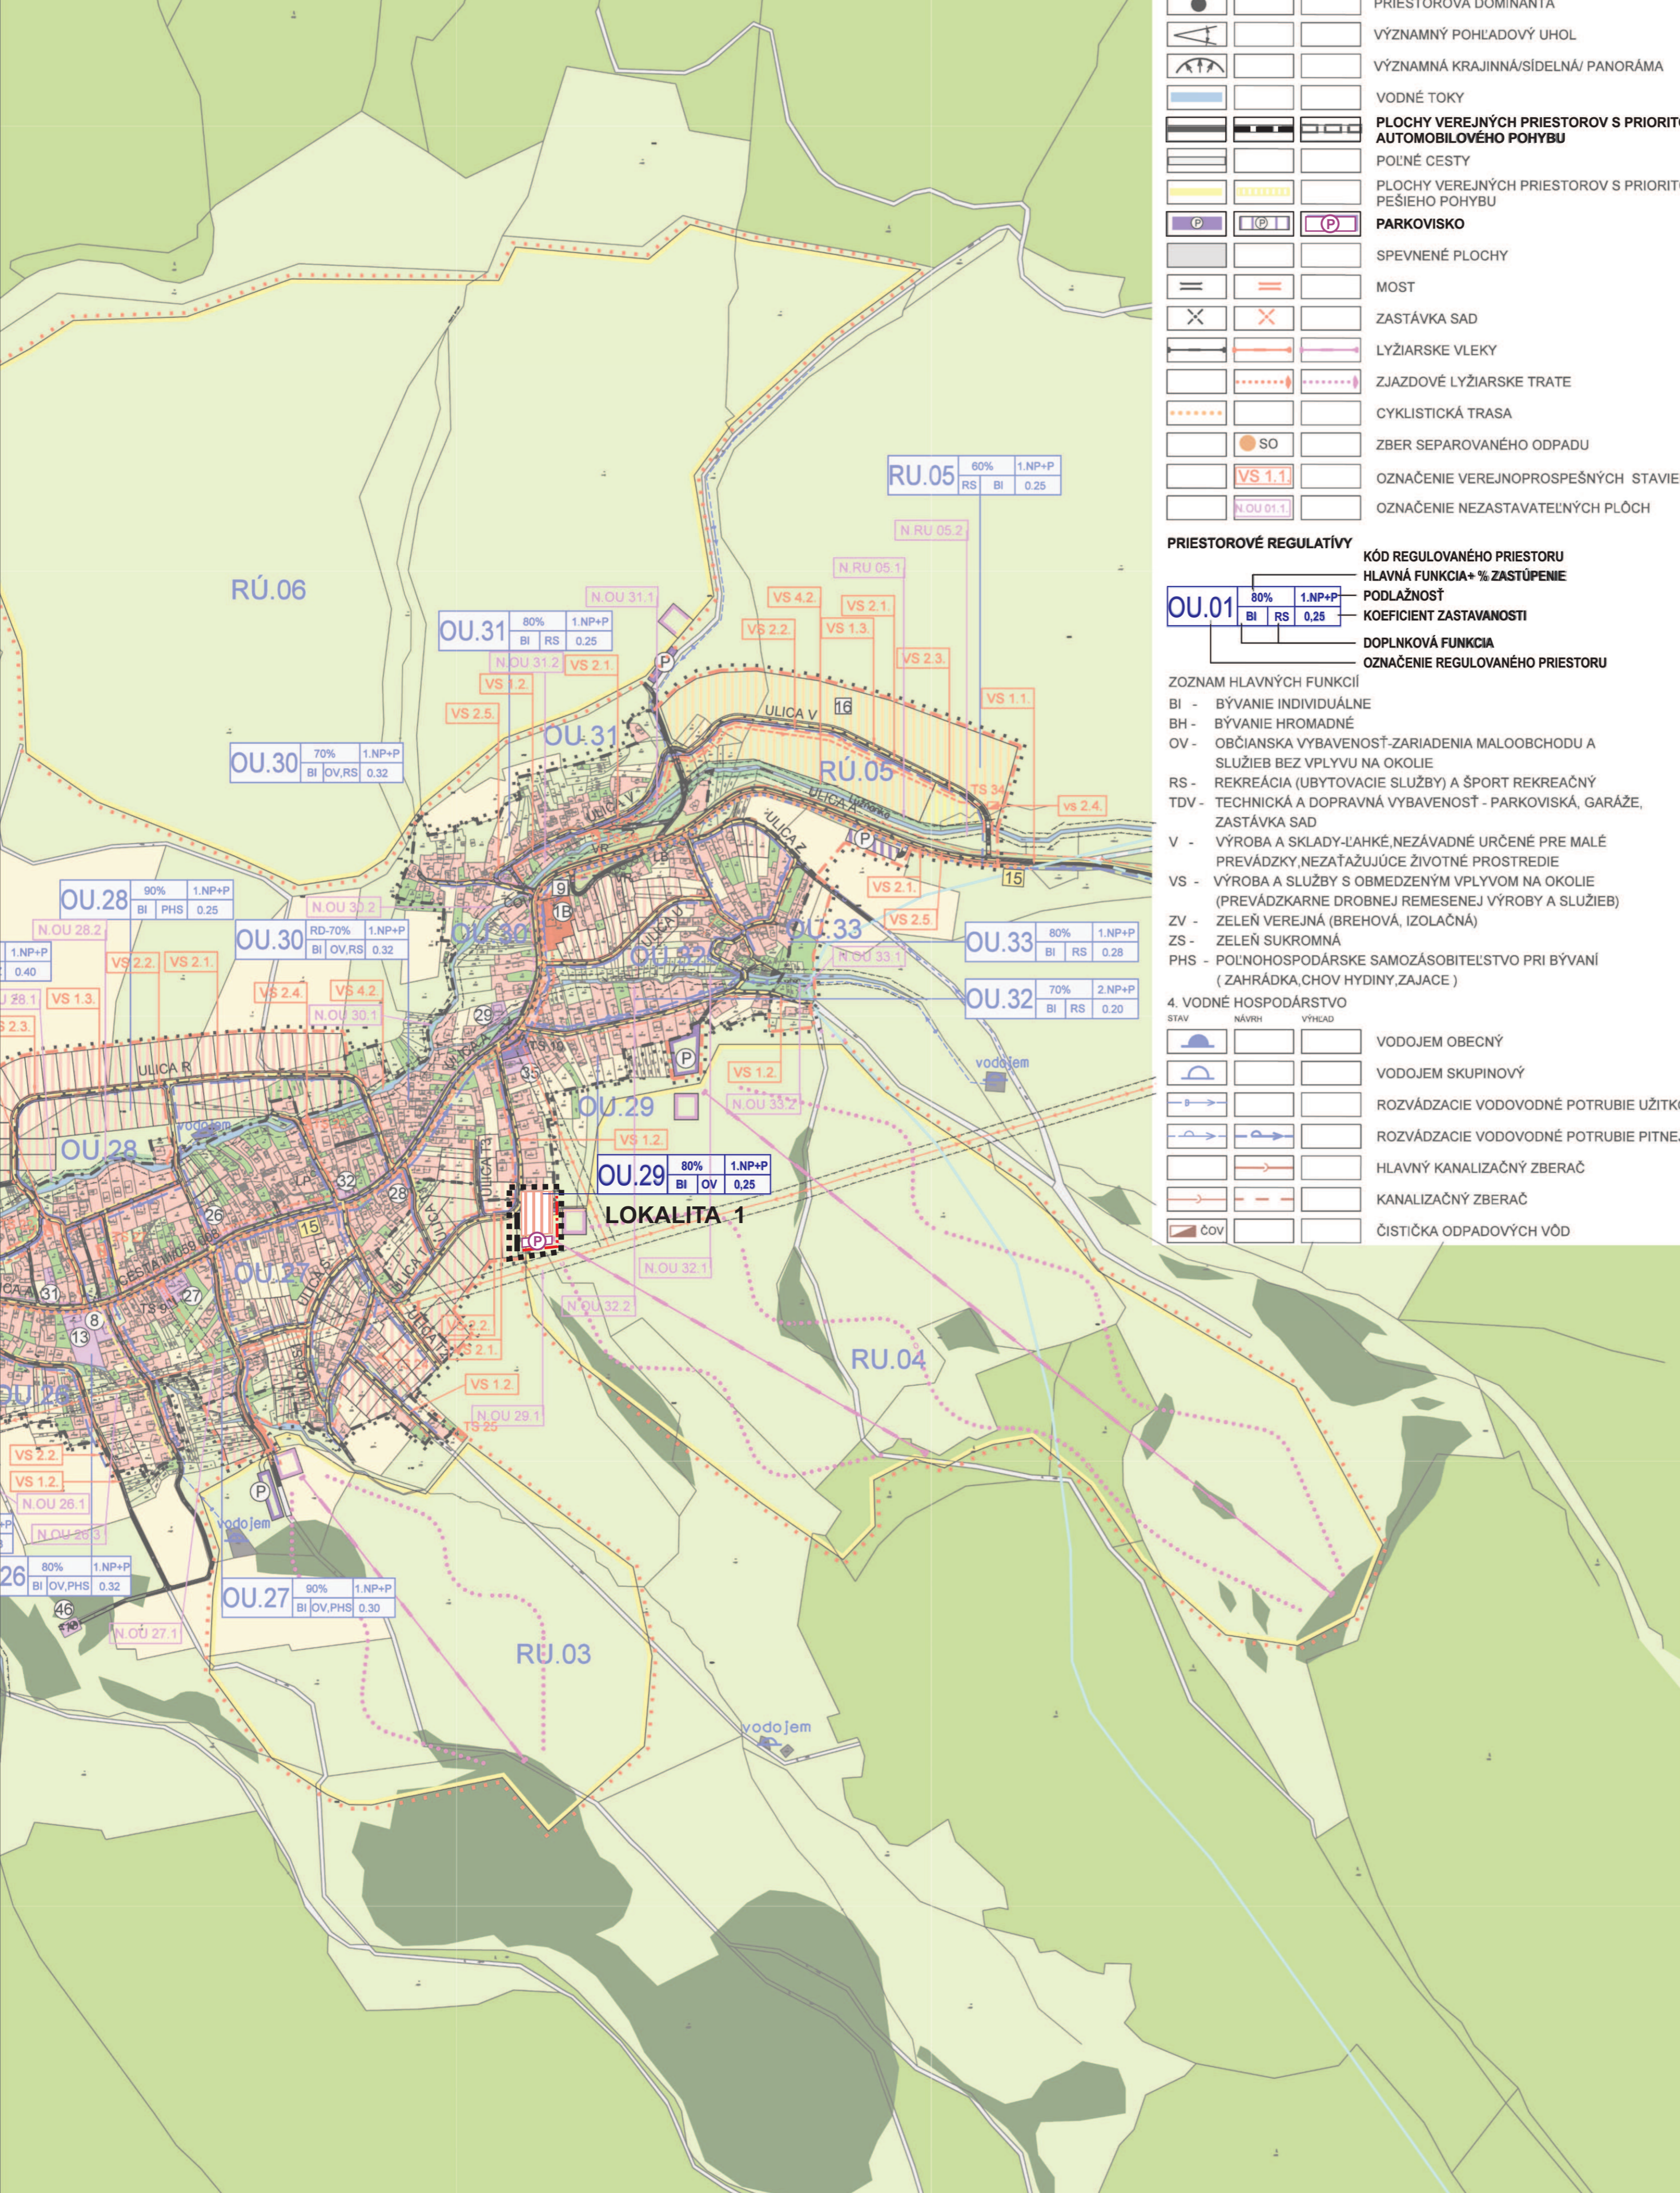

LEGENDA

1. VYMEDZUJÚCE JAVY

STAV	NAVRH	VÝHEAD	HRANICA KATASTRÁLNEHO ÚZEMIA OBCE
STAV	NAVRH	VÝHEAD	HRANICA ZASTAVANÉHO ÚZEMIA OBCE K 1.1.1990
STAV	NAVRH	VÝHEAD	HRANICA SKUTOČNÉ ZASTAVANÉHO ÚZEMIA
STAV	NAVRH	VÝHEAD	HRANICA RIEŠENÉHO ÚZEMIA
STAV	NAVRH	VÝHEAD	HRANICA OCHRANNÉHO PÁSMA
STAV	NAVRH	VÝHEAD	HRANICE REGULOVANÝCH PRIESTOROV
STAV	NAVRH	VÝHEAD	OU.01
STAV	NAVRH	VÝHEAD	Ulica K
STAV	NAVRH	VÝHEAD	OCHRANNÉ PÁSMO VODNÝCH ZDROJOV II. STUPEŇ - VONKAJŠIE

2. LEGISLATÍVNE REGULATÍVY

STAV	NAVRH	VÝHEAD	HRANICE PARCEL
STAV	NAVRH	VÝHEAD	KULTÚRNA PAMIATKA PODĽA ÚZKP
STAV	NAVRH	VÝHEAD	1. POMNIK SNP
STAV	NAVRH	VÝHEAD	2. DOM ĽUDOVÝ
STAV	NAVRH	VÝHEAD	3. DOM ĽUDOVÝ
STAV	NAVRH	VÝHEAD	4. ROLNÍCKY DOM

3. FUNKČNÉ REGULATÍVY

STAV	NAVRH	VÝHEAD	PLOCHY S PREVAHOU BÝVANIA V NÍZKOPODLAŽNÝCH RODINNÝCH DOMOCH
STAV	NAVRH	VÝHEAD	PLOCHY BÝVANIA V BYTOVÝCH DOMOCH
STAV	NAVRH	VÝHEAD	PLOCHY S PREVAHOU OBČIANSKEJ VYBAVENOSTI
STAV	NAVRH	VÝHEAD	PLOCHY S PREVAHOU REKREÁCIE A CR
STAV	NAVRH	VÝHEAD	PLOCHY S PREVAHOU ŠPORTU A TELOVÝCHOVY
STAV	NAVRH	VÝHEAD	PLOCHY CINTORINOV
STAV	NAVRH	VÝHEAD	PLOCHY ZARIADENÍ POĽNOHOSPODÁRSKEJ VÝROBY
STAV	NAVRH	VÝHEAD	PLOCHY VÝROBY, SKLADOV, ZARIADENÍ TECHNICKEJ VYBAVENOSTI, SKLÁDKOV ODPADU
STAV	NAVRH	VÝHEAD	ORNÁ PÓDA
STAV	NAVRH	VÝHEAD	TRVALÉ TRÁVNE PORASTY
STAV	NAVRH	VÝHEAD	PLOCHY VEREJNE NEDOSTUPNEJ ZELENE (ZÁHRADY)
STAV	NAVRH	VÝHEAD	PLOCHY VEREJNE DOSTUPNEJ ZELENE
STAV	NAVRH	VÝHEAD	PLOCHY LESOV
STAV	NAVRH	VÝHEAD	LÍNIA VYŠŠEJ ZELENE
STAV	NAVRH	VÝHEAD	SOLITÉRY ZELENE
STAV	NAVRH	VÝHEAD	SKUPINY VEGETÁCIE (BREHOVÝ PORAST, NELESNÁ DREVINOVÁ VEGETÁCIA)
STAV	NAVRH	VÝHEAD	PRIESTOROVÁ DOMINANTA
STAV	NAVRH	VÝHEAD	VÝZNAMNÝ POHLADOVÝ UHOL
STAV	NAVRH	VÝHEAD	VÝZNAMNÁ KRAJINNÁ/SÍDELNÁ PANORÁMA
STAV	NAVRH	VÝHEAD	VODNÉ TOKY
STAV	NAVRH	VÝHEAD	PLOCHY VEREJNÝCH PRIESTOROV S PRIORITOU AUTOMOBILOVÉHO POHYBU
STAV	NAVRH	VÝHEAD	POLNÉ CESTY
STAV	NAVRH	VÝHEAD	PLOCHY VEREJNÝCH PRIESTOROV S PRIORITOU PEŠIEHO POHYBU
STAV	NAVRH	VÝHEAD	PARKOVISKO
STAV	NAVRH	VÝHEAD	SPEVNENÉ PLOCHY
STAV	NAVRH	VÝHEAD	MOST
STAV	NAVRH	VÝHEAD	ZASTÁVKA SAD
STAV	NAVRH	VÝHEAD	LYŽIARSKÉ VLEKY
STAV	NAVRH	VÝHEAD	ZIAZDOVÉ LYŽIARSKÉ TRATE
STAV	NAVRH	VÝHEAD	CYKLISTICKÁ TRASA
STAV	NAVRH	VÝHEAD	ZBER SEPAROVANÉHO ODPADU
STAV	NAVRH	VÝHEAD	OZNAČENIE VEREJNOPROSPEŠNÝCH STAVIEB
STAV	NAVRH	VÝHEAD	OZNAČENIE NEZASTAVATEĽNÝCH PLOCH

5. ENERGETIKA

STAV	NAVRH	VÝHEAD	ELEKTRICKÉ VEDENIE VN VZDUŠNÉ
STAV	NAVRH	VÝHEAD	ELEKTRICKÉ VEDENIE VN KÁBLOVÉ
STAV	NAVRH	VÝHEAD	ELEKTRICKÉ VEDENIE VN VZDUŠNÉ PRELOŽIT
STAV	NAVRH	VÝHEAD	TRANSFORMAČNÉ STANICE
STAV	NAVRH	VÝHEAD	ELEKTRICKÉ VEDENIE NN VZDUŠNÉ
STAV	NAVRH	VÝHEAD	ELEKTRICKÉ VEDENIE NN KÁBLOVÉ
STAV	NAVRH	VÝHEAD	OPTICKÝ KÁBEL (TELEFÓNNY)
STAV	NAVRH	VÝHEAD	SLABOPRÚDOVÉ VEDENIE (MIESTNY ROZHLAS)
STAV	NAVRH	VÝHEAD	STL PLYNOVOD

LEGENDA OBJEKTOV

○ - EXISTUJÚCE OBJEKTY
 □ - NAVRHOVANÉ OBJEKTY

BÝVANIE

18 - BYTOVÝ DOM 24b.j. - (OU 32)
 28 - BYTOVÝ DOM 8b.j. - (OU 10)
 38 - BYTOVÝ DOM 6b.j. - (OU 10)
 18 - BYTOVÝ DOM 9b.j. - (OU 10)

OBČIANSKÁ VYBAVENOSŤ

1. SOCIÁLNA INFRAŠTRUKTÚRA

A - ŠKOLSTVO

1 - ZÁKLADNÁ ŠKOLA - (OU 13)
 2 - MATERSKÁ ŠKOLA - (OU 12)

B - ZDRAVOTNÍCTVO A SOCIÁLNE SLUŽBY

3 - ZDRAVOTNÉ STREDISKO - (OU 17)
 4 - ZUBNÁ AMBULANCIA - (OU 17)
 13 - DOM OPATROVATEĽSKÝCH SLUŽIEB - (OU 17)

C - SPRÁVA A RIADENIE

4 - OBCENÝ ÚRAD - (OU 17)
 - POŠTA
 5 - RÍMSKO-KATOLICKÝ FARSKÝ ÚRAD - (OU 17)
 7 - POLÍCIA - (OU 17)

D - OCHRANA PRED POŽIARMI

6 - POŽIARNA ZBROJNICA - (OU 04)
 7 - POŽIARNA ZBROJNICA - (OU 17)
 8 - POŽIARNA ZBROJNICA - (OU 26)

E - OSVETA

7 - KNIŽNICA - (OU 17)

F - TELOVÝCHOVA, ŠPORT A REKREÁCIA

9 - FUTBALOVÉ IHRISKO - (OU 13)
 10 - KÚPALISKO - (OU 07)
 11 - ŠATNE PRI FUTBALOVOM IHRISKU - (OU 13)
 41 - TELOCVIČNA PRI ZS - (OU 13)
 41 - FITNES - (OU 17)
 12 - AUTOCAMPING - PREVÁDZKOVÝ OBJEKT - (OU 07)
 14 - LYŽIARSKÉ STREDISKO POD ČIERNYM VRCHOM - (OU 17)
 18 - ŠPORTOVO-REKREAČNÁ ZÓNA RÁZTOKY - (OU 07)
 18 - REKREAČNO-OBYTNÁ ZÓNA PÁLENICA - (OU 05)

G - KULTÚRNE ZARIADENIE

4 - KULTÚRNY DOM - (OU 17)
 12 - RÍMSKO-KATOLICKÝ KOSTOL - (OU 15)
 13 - SPOLOČENSKÁ BUDOVA - (OU 26)
 46 - PMÁTNÍK SNP

H - MALOOBCHOD

14 - NÁKUPNÉ STREDISKO - (OU 04)
 15 - POTRAVINY (VESELOVSKÁ) - (OU 04)
 16 - MINIMARKET (SVRČANOVÁ) - (OU 06)
 17 - POTRAVINY, STAVEBNINY - (OU 06)
 18 - POTRAVINY (PRAŽENICOVÁ) - (OU 08)
 19 - POTRAVINY (U PETRUSKY) - (OU 11)
 20 - POTRAVINY COOP JEDNOTA - (OU 15)
 21 - POTRAVINY COOP JEDNOTA - (OU 19)
 22 - ZMRZLIINA - (OU 22)
 23 - POTRAVINY LUDMILA - (OU 21)
 24 - KVETINÁRSTVO - (OU 17)
 25 - POTRAVINY (TUROŇOVÁ) - (OU 26)
 26 - POTRAVINY (VIERA SAMOLEJOVÁ) - (OU 28)
 27 - POTRAVINY COOP JEDNOTA - (OU 27)
 28 - POTRAVINY U ONDRUŠA - (OU 29)
 29 - POTRAVINY ZUZANA - (OU 30)
 2 - TRHOVIŠKO - (OU 17)
 5 - CUKRÁREŇ - (OU 17)
 9 - PREDAJŇA POTRAVIN - (OU 32)

I - VEREJNÉ UBYTOVANIE

10 - UBYTOVANIE V SÚKROMÍ (JANOŠKOVÁ) - (OU 12)
 13 - PENZIÓN - (OU 24)
 13 - PENZIÓN SERAFÍN - (OU 28)
 13 - PENZIÓN - (OU 14)
 3 - PENZIÓN - (OU 15)

J - VEREJNÉ STRAVOVANIE

27 - HOSTINEC POD PRAŠIVOU (SVRČAN) - (OU 27)
 12 - POHOSTINSTVO U SERAFÍNA - (OU 15)
 13 - BISTRO - (OU 29)
 4 - REŠTAURÁCIA - VINÁREŇ - (OU 15)

K - SLUŽBY

2 - MASAŽNÝ SALÓN, KOZMETIKA - (OU 12)
 4 - KADERNÍCTVO - (OU 17)
 10 - CINTORÍN - (OU 04, OU 15, OU 14, OU 24)
 17 - DOM SMŮTKU - (OU 15)
 19 - PRÁČOVŇA - (OU 11)
 10 - KADERNÍCTVO - (OU 15)
 6 - ZBERNÁ ŠATSTVA - (OU 17)

L - FINANČNÉ SLUŽBY

- BANKOVÉ SLUŽBY
 4 - POŠTOVÁ BANKA - (OU 17)
 8 - POIŠTOVNÁ - (OU 17)

VÝROBA A TECHNICKÁ VYBAVENOSŤ

10 - GREMI-KLIMA - (OU 11)
 - URBARIAT LIPTOVSKÁ LÚŽNA
 42 - VÝROBA MASA A MÄSOVÝCH VÝROBKOV - (OU 02)
 43 - KOMPOZITORY - (OU 03)
 7 - SVOJPOMOČNÉ PODIELOVÉ DRUŽSTVO POĽNOHOSPODÁROV LIPTOVSKÁ LÚŽNA - (OU 17)
 44 - VÝROBA SYROV - (OU 07)
 45 - CUKRÁRENSKÁ VÝROBA LUCIA - (OU 14)
 1 - PÍLA - (OU 01)
 10 - TRVALÉ USTAJENIE OVIEC
 11 - SKLAD DREVENÝCH ŠTIEPKOV - (OU 17)
 17 - SKLAD - (OU 07)

Architektonický ateliér **AUT** Žitná 13, 010 01 Žilina

ZAD č.3 ÚZEMNÝ PLÁN OBCE LIPTOVSKÁ LÚŽNA

NÁZOV VÝKRESU
 KOMPLEXNÝ VÝKRES PRIESTOROVÉHO USPORIADANIA A FUNKČNÉHO VYUŽITIA ZASTAVANÉHO ÚZEMIA VYZNAČENOU ZÁVÄZNOU ČASŤOU A VEREJNOPROSPEŠNÉ STAVBY

OBJEDNÁVATEĽ DOKUMENTÁCIE: OBEC - LIPTOVSKÁ LÚŽNA

AUTORI RIEŠENIA: ING.ARCH. PETER KRAJČ

ODBORNÁ SPOLUPRÁCA:

DÁTUM: MAREC 2022

MIERKA VÝKRESU: 1 : 5 000

ČÍSLO VÝKRESU: 3

