
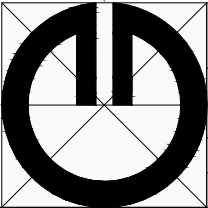


ÚPN MESTA POPRAD 2022
PODKLAD č.1

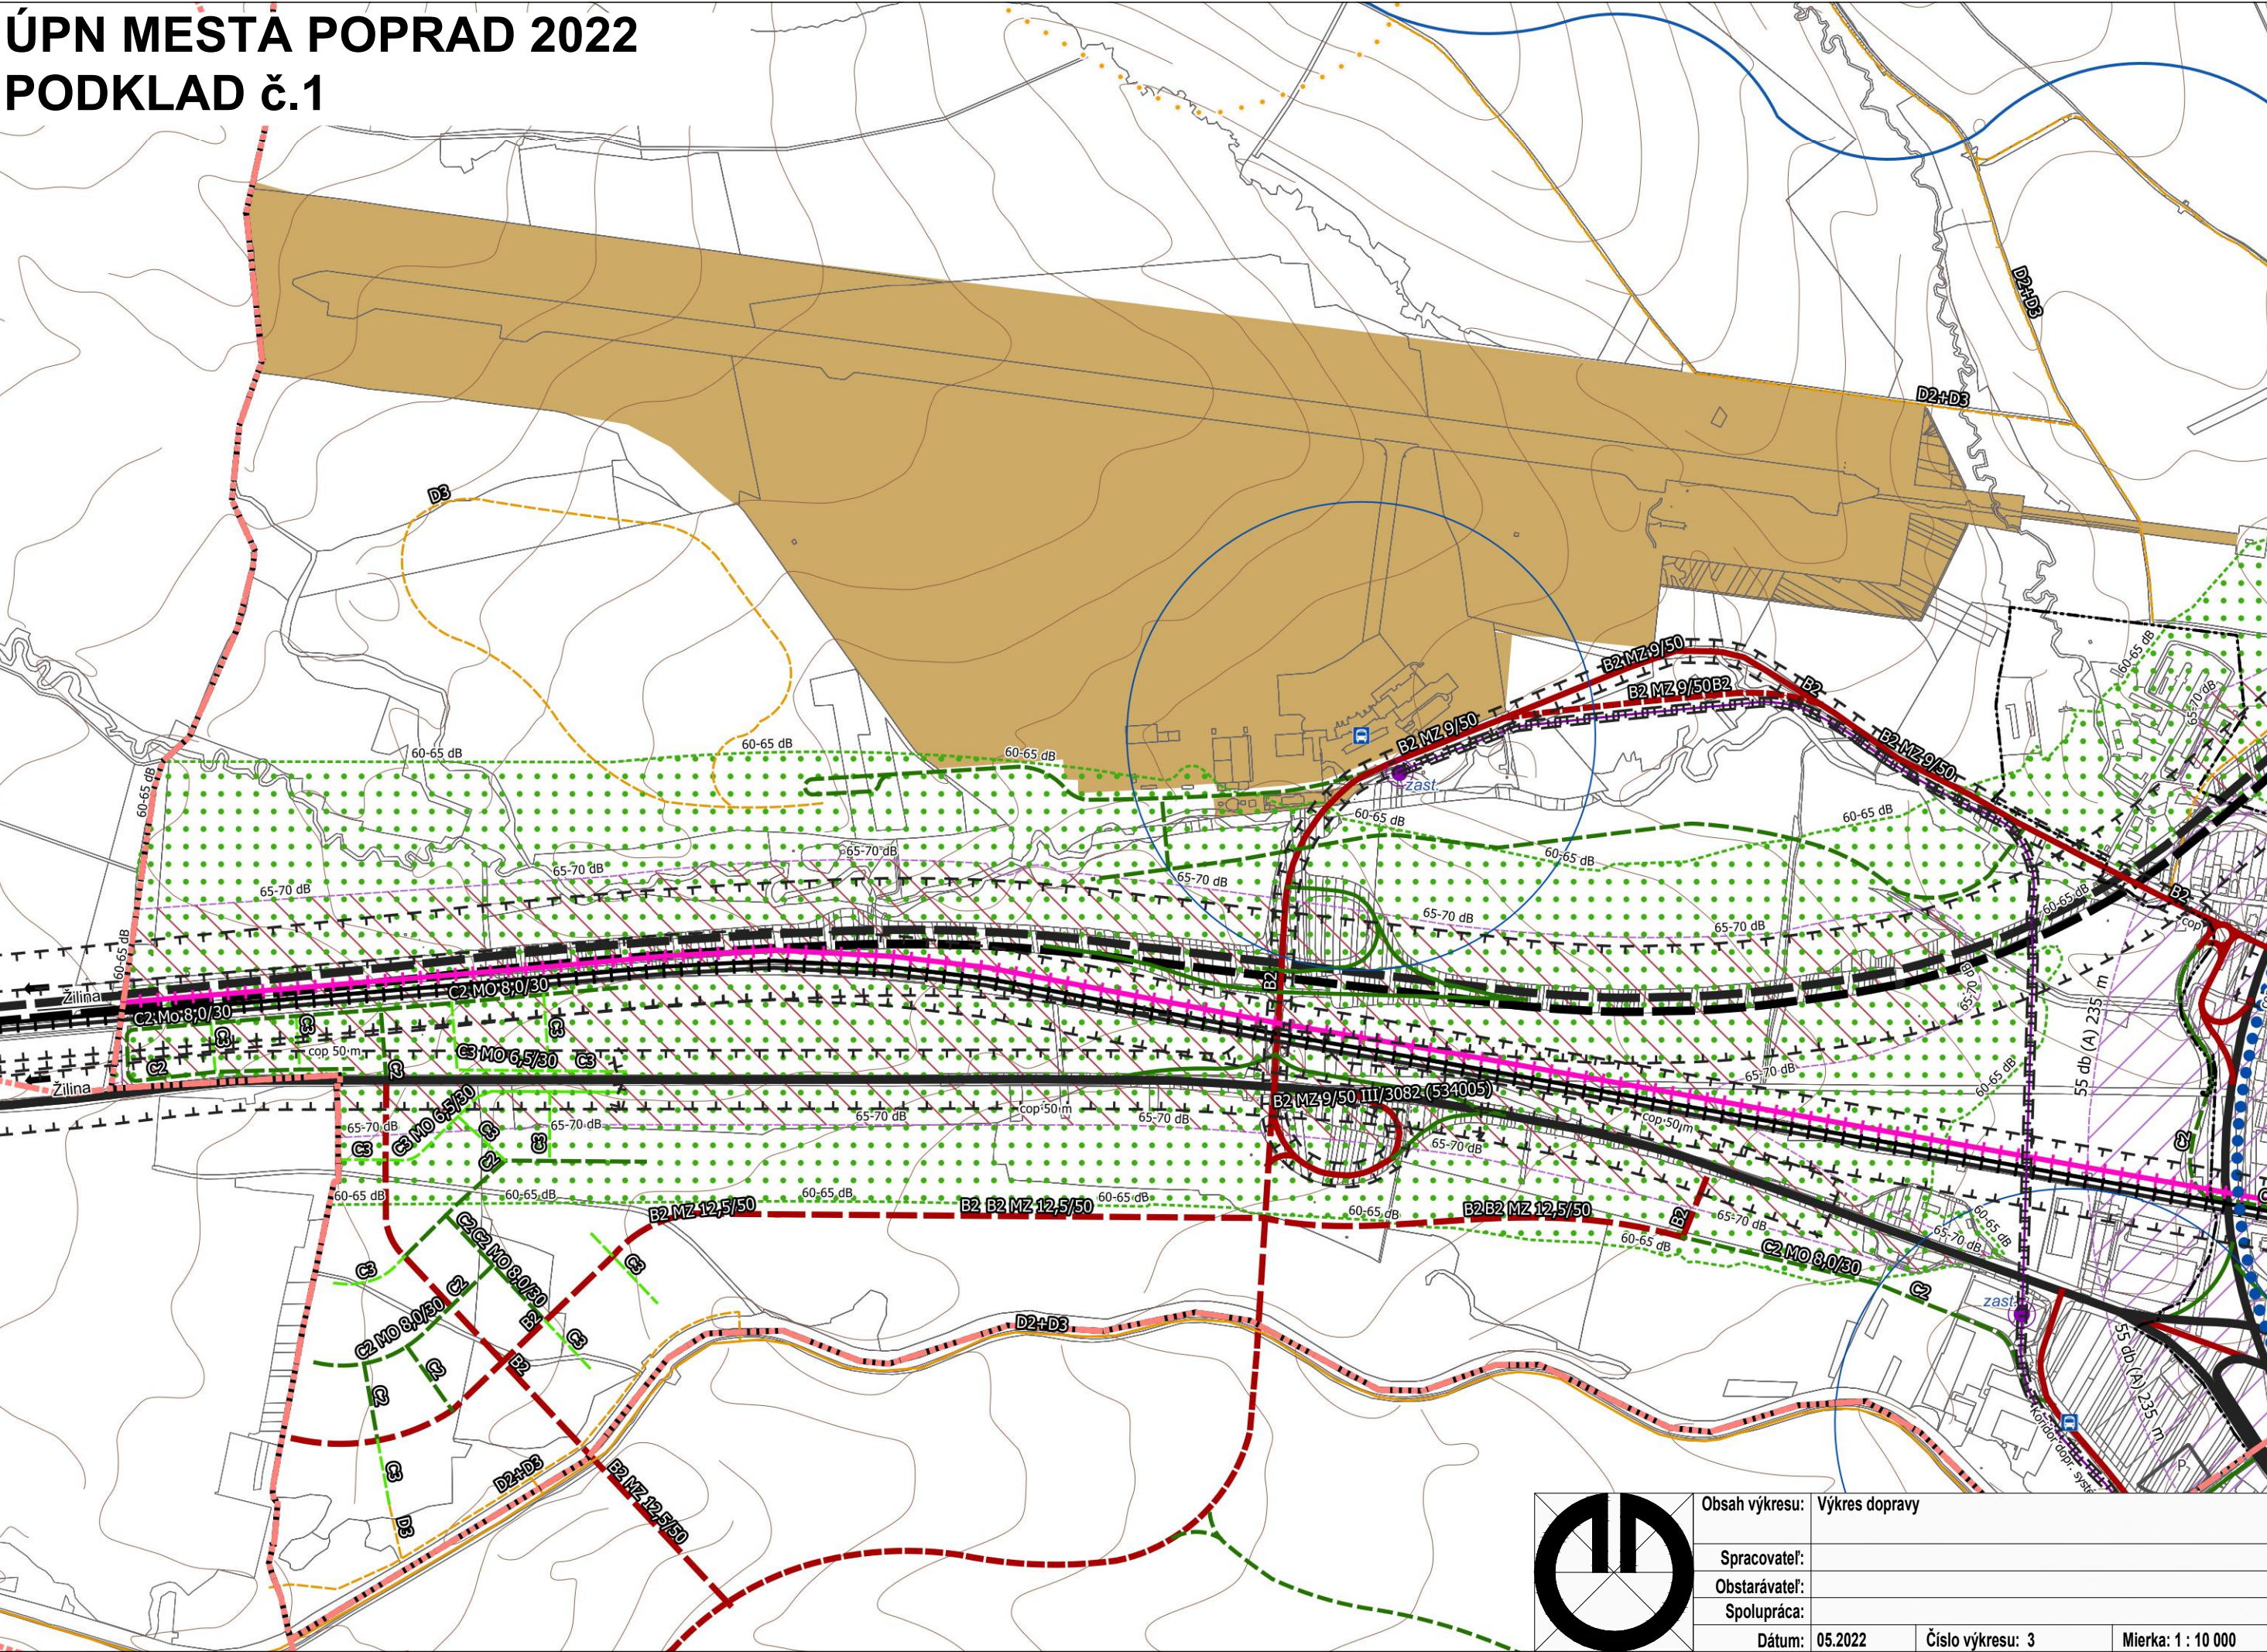

Obsah výkresu:	Výkres dopravy
Spracovateľ:	
Obstarávateľ:	
Spolupráca:	
Dátum:	05.2022
Číslo výkresu:	3
Mierka:	1 : 10 000