



ZMENA A DOPLNOK č. 97 ÚPN MESTA POPRAD NÁLOŽKA č.2

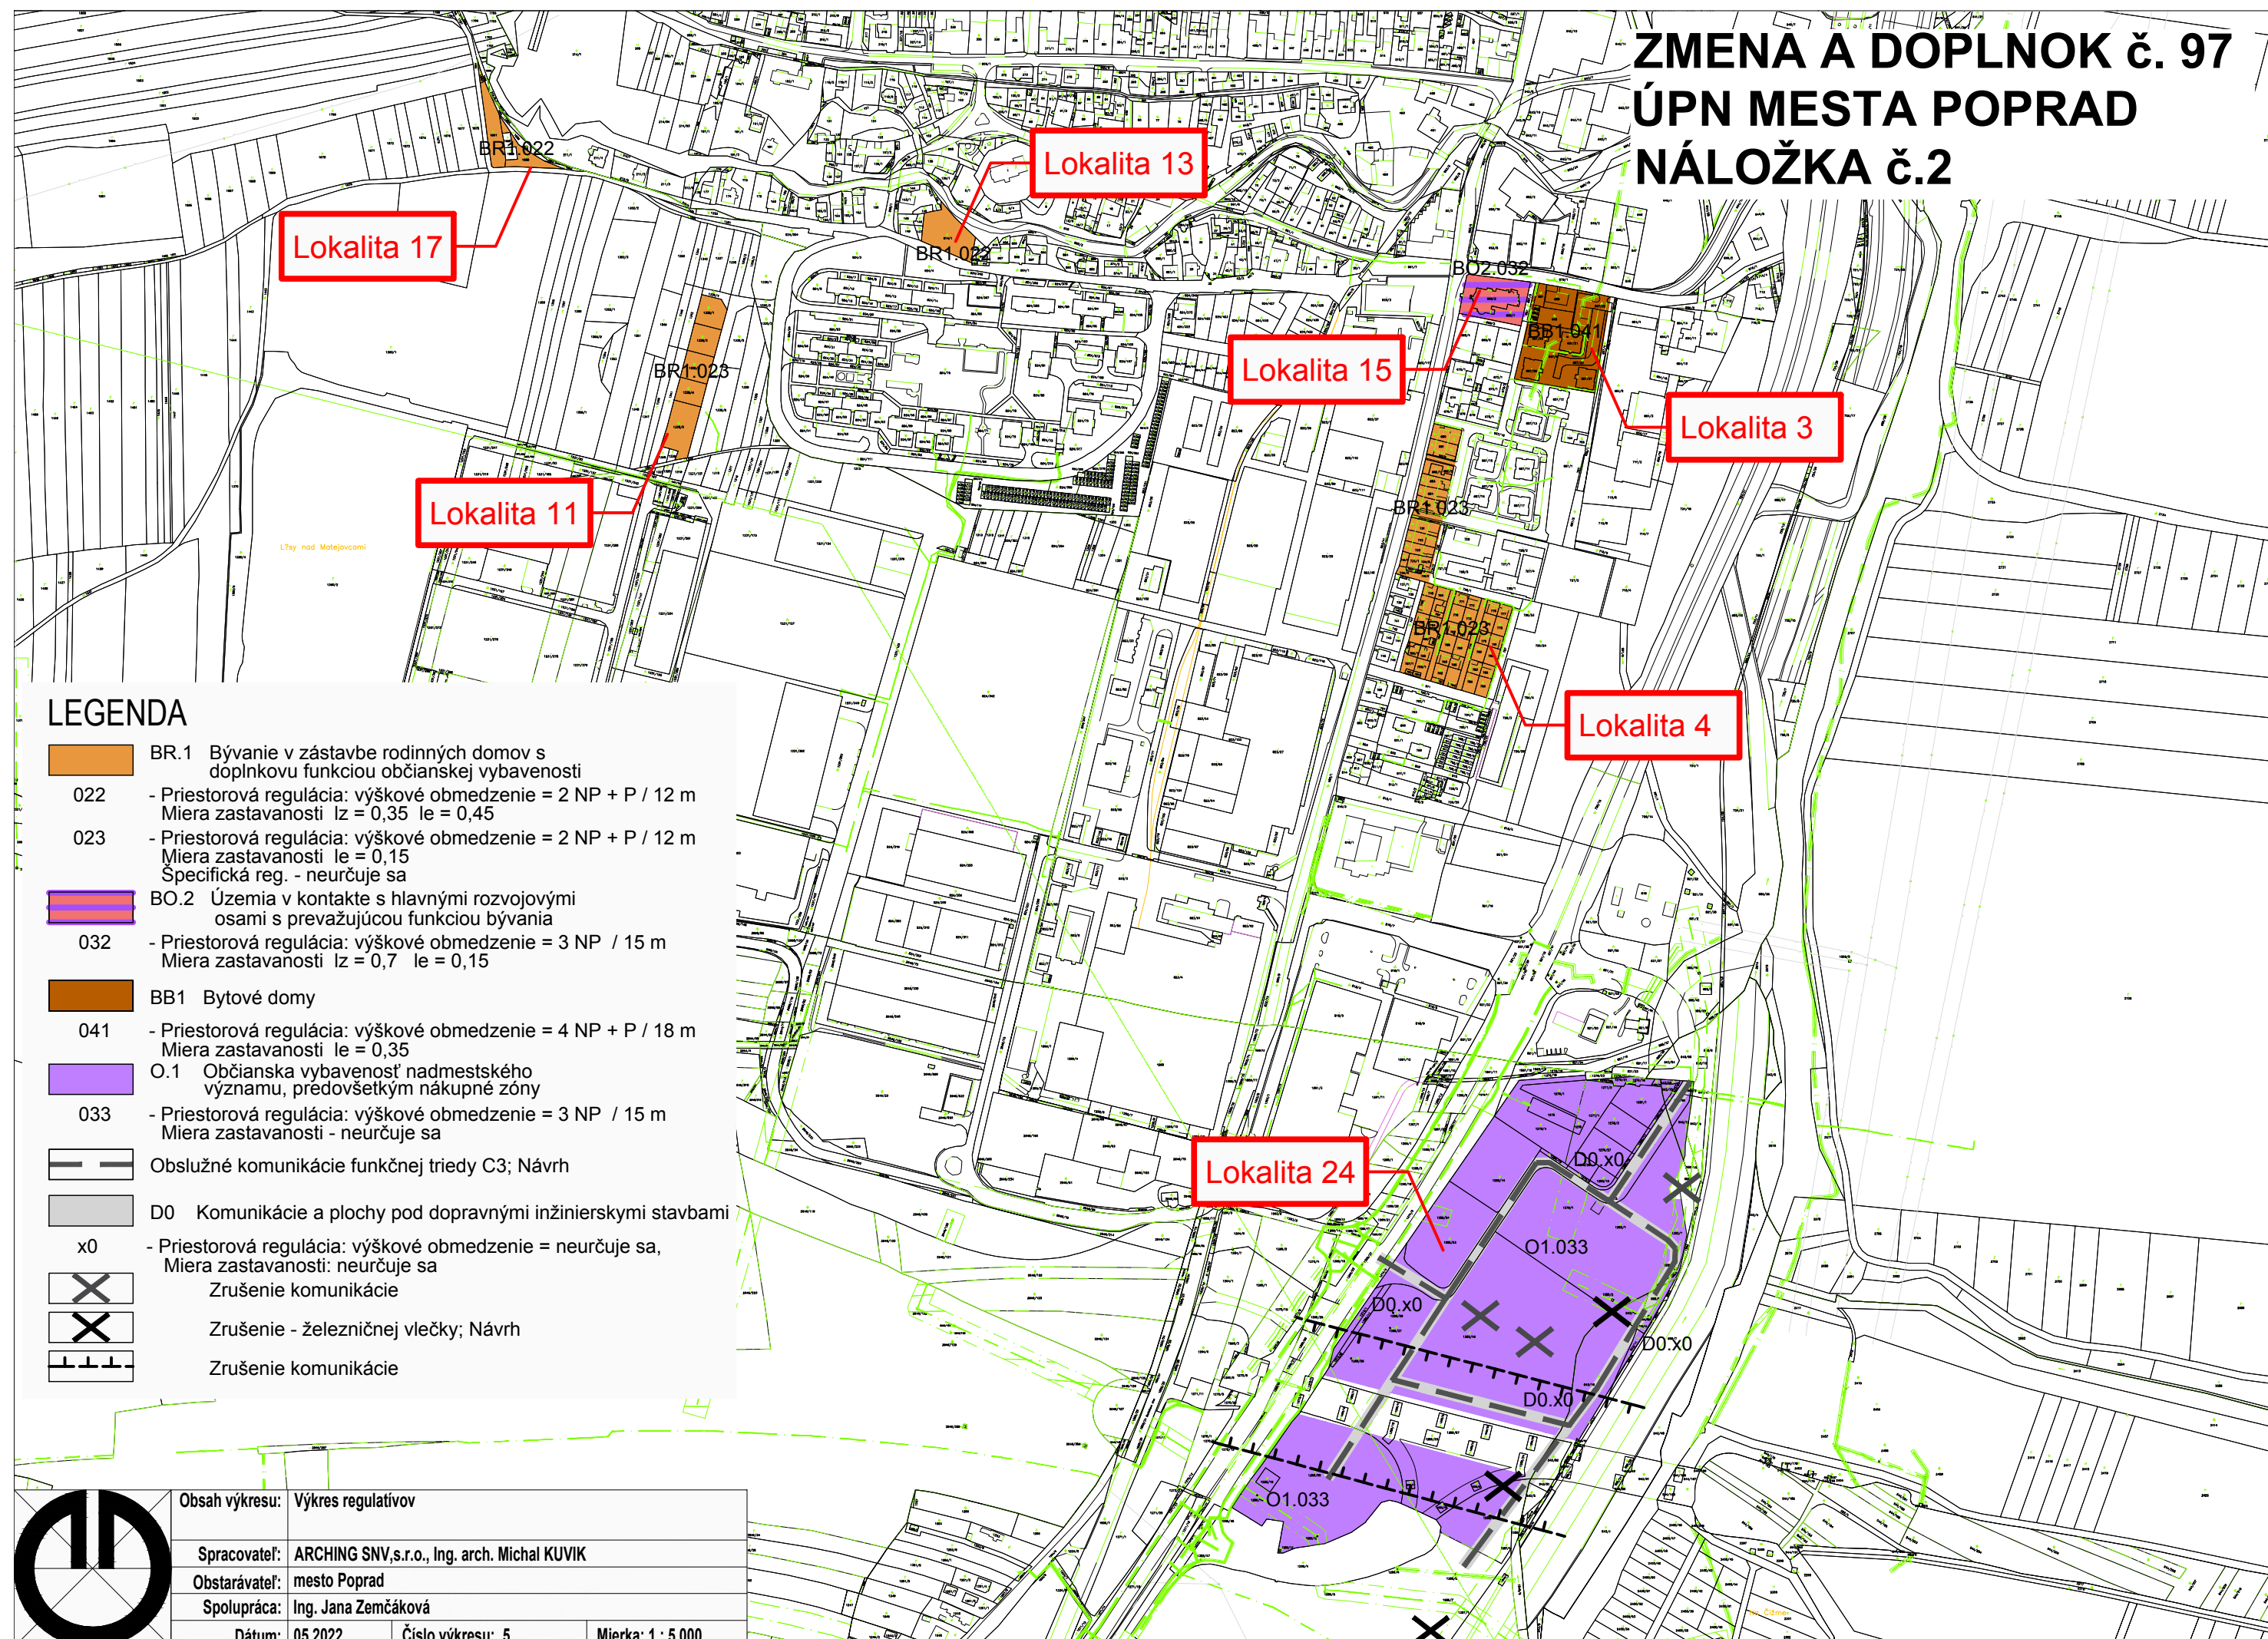

LEGENDA

- BR.1 Bývanie v zástavbe rodinných domov s doplnkovou funkciou občianskej vybavenosti
- 022 - Priestorová regulácia: výškové obmedzenie = 2 NP + P / 12 m
Miera zastavanosti $I_z = 0,35$ $I_e = 0,45$
- 023 - Priestorová regulácia: výškové obmedzenie = 2 NP + P / 12 m
Miera zastavanosti $I_e = 0,15$
Špecifická reg. - neurčuje sa
- BO.2 Územia v kontakte s hlavnými rozvojovými osami s prevažujúcou funkciou bývania
- 032 - Priestorová regulácia: výškové obmedzenie = 3 NP / 15 m
Miera zastavanosti $I_z = 0,7$ $I_e = 0,15$
- BB1 Bytové domy
- 041 - Priestorová regulácia: výškové obmedzenie = 4 NP + P / 18 m
Miera zastavanosti $I_e = 0,35$
- O.1 Občianska vybavenosť nadmestského významu, predovšetkým nákupné zóny
- 033 - Priestorová regulácia: výškové obmedzenie = 3 NP / 15 m
Miera zastavanosti - neurčuje sa
- Obslužné komunikácie funkčnej triedy C3; Návrh
- D0 Komunikácie a plochy pod dopravnými inžinierskymi stavbami
- x0 - Priestorová regulácia: výškové obmedzenie = neurčuje sa,
Miera zastavanosti: neurčuje sa
- X Zrušenie komunikácie
- X Zrušenie - železničnej vlečky; Návrh
- Zrušenie komunikácie

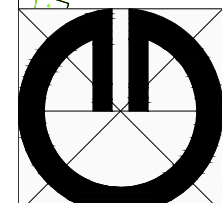

Obsah výkresu:	Výkres regulatívov		
Spracovateľ:	ARCHING SNV,s.r.o., Ing. arch. Michal KUVIK		
Obstarávateľ:	mesto Poprad		
Spolupráca:	Ing. Jana Zemčáková		
Dátum:	05.2022	Číslo výkresu:	5
Mierka:	1 : 5 000		