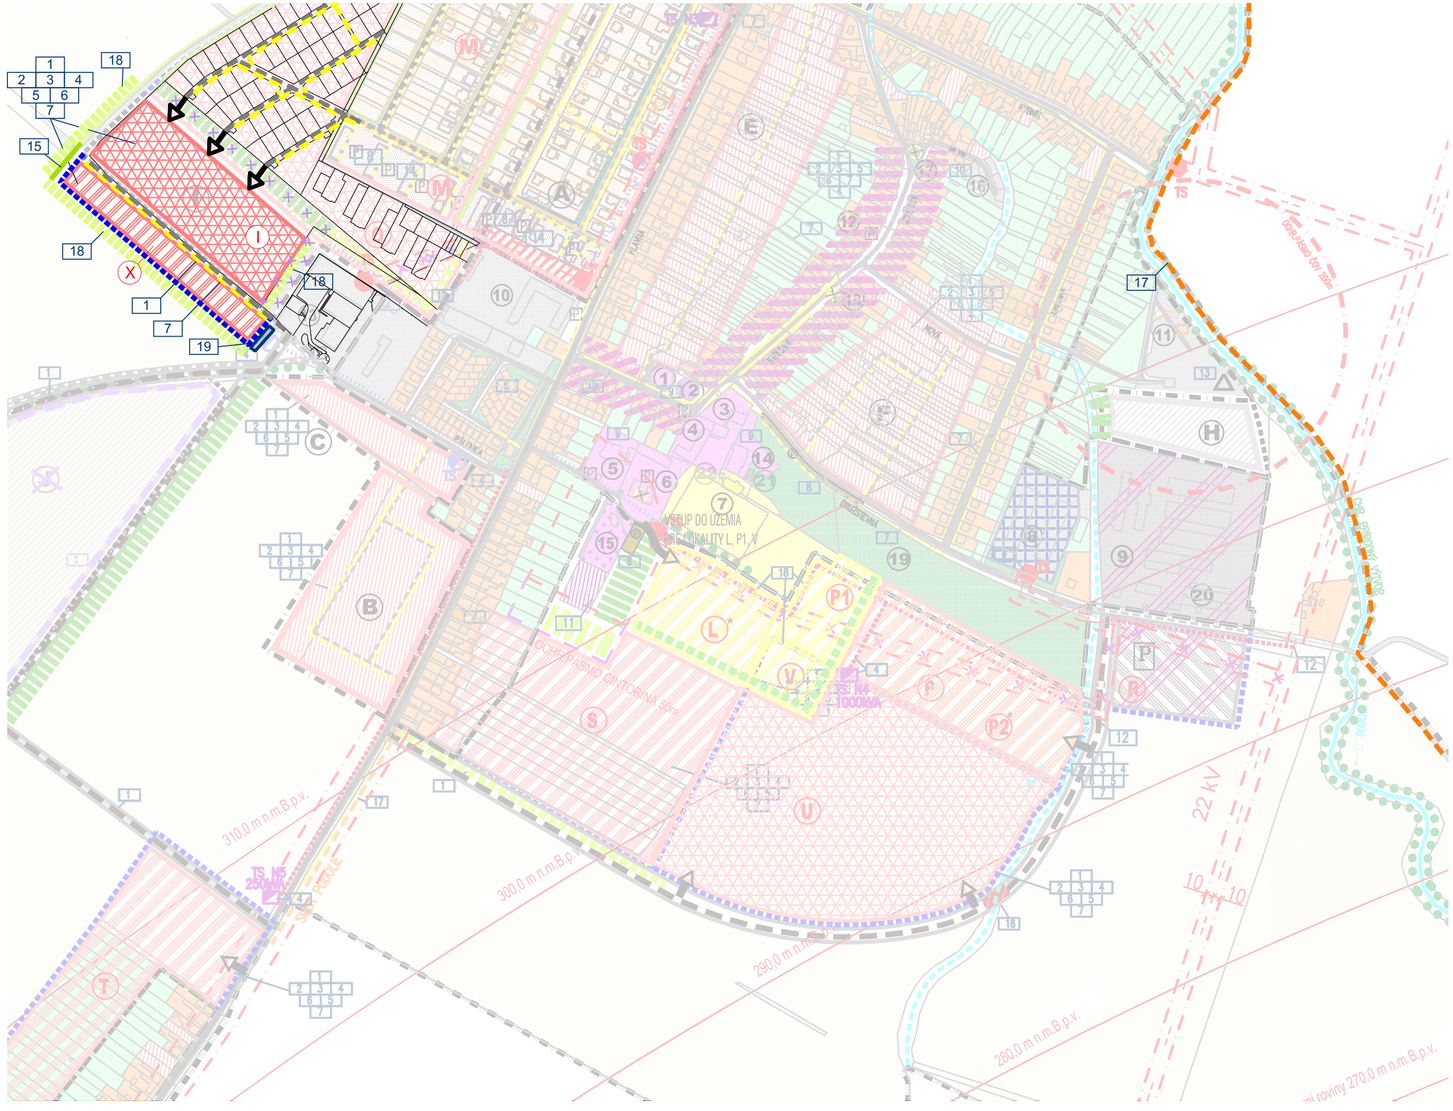

LEGENDA

STAV | NÁVRH | ZaD č.1,2

- –ÚZEMIE OBYTNÉ–RODINNÉ DOMY
- –ÚZEMIE OBYTNÉ –BYTOVÉ DOMY
- –ÚZEMIE ZMIEŠANÉ BÝVANIE A OBČ. VYBAVENOSŤ
- –ÚZEMIE OBČ.VYBAVENOSTI
- –ÚZEMIE VÝROBNÉ –POLNOHOSPODÁRSTVO
- –ÚZEMIE VÝROBNÉ –PRIEMYSEL
- –ÚZEMIE REKREAČNÉ
- –ÚZEMIE OBČ.VYBAVENOSTI– CINTORÍN
- –VEREJNÁ ZEĽEŇ
- –SÚKROMNÁ ZEĽEŇ–SADY, ZÁHRADY
- –LÍNIOVÁ ZEĽEŇ
- –OCHRANNÁ BARIEROVÁ ZEĽEŇ
- –LESNÝ PORAST
- –ORNÁ PÔDA
- –ZBERNÁ KOMUNIKÁCIA II. A III. TRIEDY
- –MIESTNA KOMUNIKAČNÁ SIEŤ
- –PEŠIA KOMUNIKÁCIA
- –PARKOVISKO
- –TRAFOSTANICA
- –EL.VEDENIE 22kV–VZDUŠNÉ/PODZEMNÉ
- –UZEMNENIE VZDUŠNÉHO VEDENIA 22kV
- –EL. VEDENIE 2X110kV–VZDUŠNÉ
- –PRÍCESTNÁ KAPLNKA, SOCHA
- –VODNÝ TOK, VODNÁ PLOCHA
- –VYSCHNUTÝ VODNÝ TOK
- –OCHRANNÉ PÁSMA VŠETKÝCH DRUHOV
- –HRANICA ZASTAV. ÚZEMIA OBCE K 1.1.1990
- –JESTVUJÚCA HR. ZASTAVANÉHO ÚZEMIA/ROZŠÍRENIE
- –HRANICA KATASTRA
- –ROZVOJOVÉ LOKALITY
- –OBECNÉ KOMOPOSTOVISKO A ZBERNÝ DVOR
- –OCHR. PÁSMO KUŽEĽOVEJ ROVINY–LETISKA PIEŠŤANY
- –OCHRANNÝ ODVODŇOVACÍ RIGOL
- –VYPROJEKTOVANÁ TRAFOSTANICA
- –ZRUŠENIE VYPROJEKTOVANEJ TRAFOSTANICE
- - POLDER
- –VSTUP DO ÚZEMIA

ZaD č.2 - NÁVRH

- –ÚZEMIE ZMIEŠANÉ OBYTNÉ–RODINNÉ A BYTOVÉ DOMY
- –CYKLOTURISTICKÝ CHODNÍK
- –NOVA PARCELIZÁCIA
- –ZRUŠENIE NAVRHOVANEJ A VÝHLADOVEJ OCHRANNEJ BARIÉROVEJ ZELENE
- –ÚZEMIE ZMIEŠANÉ – PRIEMYSEL A OBČIANSKA VYBAVENOSŤ – stav
- –ÚZEMIE ZMIEŠANÉ – PRIEMYSEL A OBČIANSKA VYBAVENOSŤ – návrh
- –MOST
- –ENVIRONMENTÁLNA ZÁŤAŽ

ZaD č. 3 - NÁVRH

- –ÚZEMIE ZMIEŠANÉ OBYTNÉ–RODINNÉ A BYTOVÉ DOMY
- –CYKLOTURISTICKÝ CHODNÍK
- –ZRUŠENIE NAVRHOVANEJ LOKALITY J
- –ZRUŠENIE LÍNIOVÝCH PRVKOV A PLOŠNÝCH PRVKOV
- –TRAFOSTANICA KIOSKOVÁ

ZOZNAM VEREJNOPROSPEŠNÝCH STAVIEB:

1 –ROZŠÍRENIE SIETE MIESTNÝCH KOMUNIKÁCIÍ
2 –ROZŠÍRENIE SIETE VEREJ.VODOVODU
3 –ROZŠÍRENIE SIETE VEREJNÉHO PLYNOVODU
4 –ROZŠÍRENIE SIETE EL.VEDENIA S VYBUDOVANÍM NOVÝCH A ROZŠÍRENÍM EXISTUJÚCICH TS
5 –ROZŠÍRENIE SIETE TELEFÓNNEHO VEDENIA
6 –DOBUDOVANIE VEREJNEJ KANALIZÁCIE
7 –VYBUDOVANIE PEŠÍCH KOMUNIK. V OBCI A ROZVOJ.LOK.
8 –VYBUDOVANIE VEREJNÝCH ODSTAVNÝCH PARKOVÍSK
9 –ÚPRAVA VEREJNÝCH PLÔCH V CENTRE OBCE
10 –REKONŠTRUKCIA MIESTNÝCH KOMUNIKÁCIÍ
11 –ROZŠÍRENIE CINTORÍNA
12 –PRELOŽKA VZDUŠNÉHO VEDENIA DO ZEME
13 –VYBUDOVANIE OBEC.KOMPOSTOVISKA A ZBERNÉHO DVORA
14 –VÝSTAVBA OBECNÝCH BYTOVÝCH DOMOV
15 –VÝSTAVBA OCHRANNÝCH ODVODŇOVACÍCH RIGOLOV A ÚPRAVA EXISTUJÚCICH
16 –VYBUDOVANIE CESTNÉHO MOSTA
17 –VYBUDOVANIE CYKLOTURISTICKÉHO CHODNÍKA
18 - VÝSADBA OCHRANNEJ ZELENE
19 - VYBUDOVANIE POLDRA

ÚZEMNÝ PLÁN OBCE ČASTKOVCE

Zmeny a doplnky č.4 **Návrh**

Trenčiansky kraj okres Nové Mesto nad Váhom

KOMPLEXNÝ VÝKRES PRIEST. USPORIADANIA A FUNKČNÉHO VYUŽÍVANIA ÚZEMIA S VYZNAČENOU ZÁVÄZNOU ČASŤOU A VPS

OBSTARÁVATEĽ: Častkovce

SPRACOVATEĽ: K2 ateliér, s.r.o
Ing. arch. Rastislav Kočajda, Ing. Lucia Ďuračková

MIERKA 1:5000 | Č.V. 3

DÁTUM 04/2022