FUNKČNÉ VYUŽITIE ÚZEMIA

- PLOCHY BÝVANIA V RODINNÝCH DOMOCH
- PLOCHY ZÁHRAD RODINNÝCH DOMOV
- PLOCHY OBČIANSKEHO VYBAVENIA
- PLOCHY VEREJNEJ ZELENE

Verejnoprospešné stavby vyplývajúce zo ZaD č.1 ÚPN-O Vajkovce:

(17) - prestavba križovatky;
(18)(19) - verejné priestranstvá - komunikácia, chodník, sprievodná zeleň;
(20) - cyklistická komunikácia;
(21) - dom sociálnej starostlivosti, parkovisko.

- TRVALO TRÁVNATE PORASTY / ORNÉ PÔDY
- PLOCHY ĽAHKEJ PRIEMYSELNEJ VÝROBY, SKLADOV A VÝROBNÝCH SLUŽIEB
- PLOCHY VEREJNÉHO TECHNICKÉHO VYBAVENIA
- VODNÉ TOKY
- ÚPRAVA TOKU V SPRÁVE SVP

VEREJNOPROSPEŠNÉ STAVBY

- (17) OZNAČENIE VEREJNO-PROSPEŠNÝCH STAVIEB

LEGENDA

STAV	NÁVRH	VÝHĽAD	
			HRANICA KATASTRÁLNEHO ÚZEMIA
			HRANICA NAVRHOVANEJ ZASTAVANOSTI ÚZEMIA PODĽA § 139a) ods.8 STAVEBNÉHO ZÁKONA
			HRANICA OCHRANNÝCH PÁSIEM
			CESTY III. TRIEDY
			OBSLUŽNÉ KOMUNIKÁCIE
			PARKOVACIE A MANIPULAČNÉ PLOCHY
			PRESTAVBA KRIŽOVATKY
			PEŠIE KOMUNIKÁCIE A PRIESTRANSTVÁ / CYKLISTICKÉ KOMUNIKÁCIE
			JAVY NA ZRUŠENIE

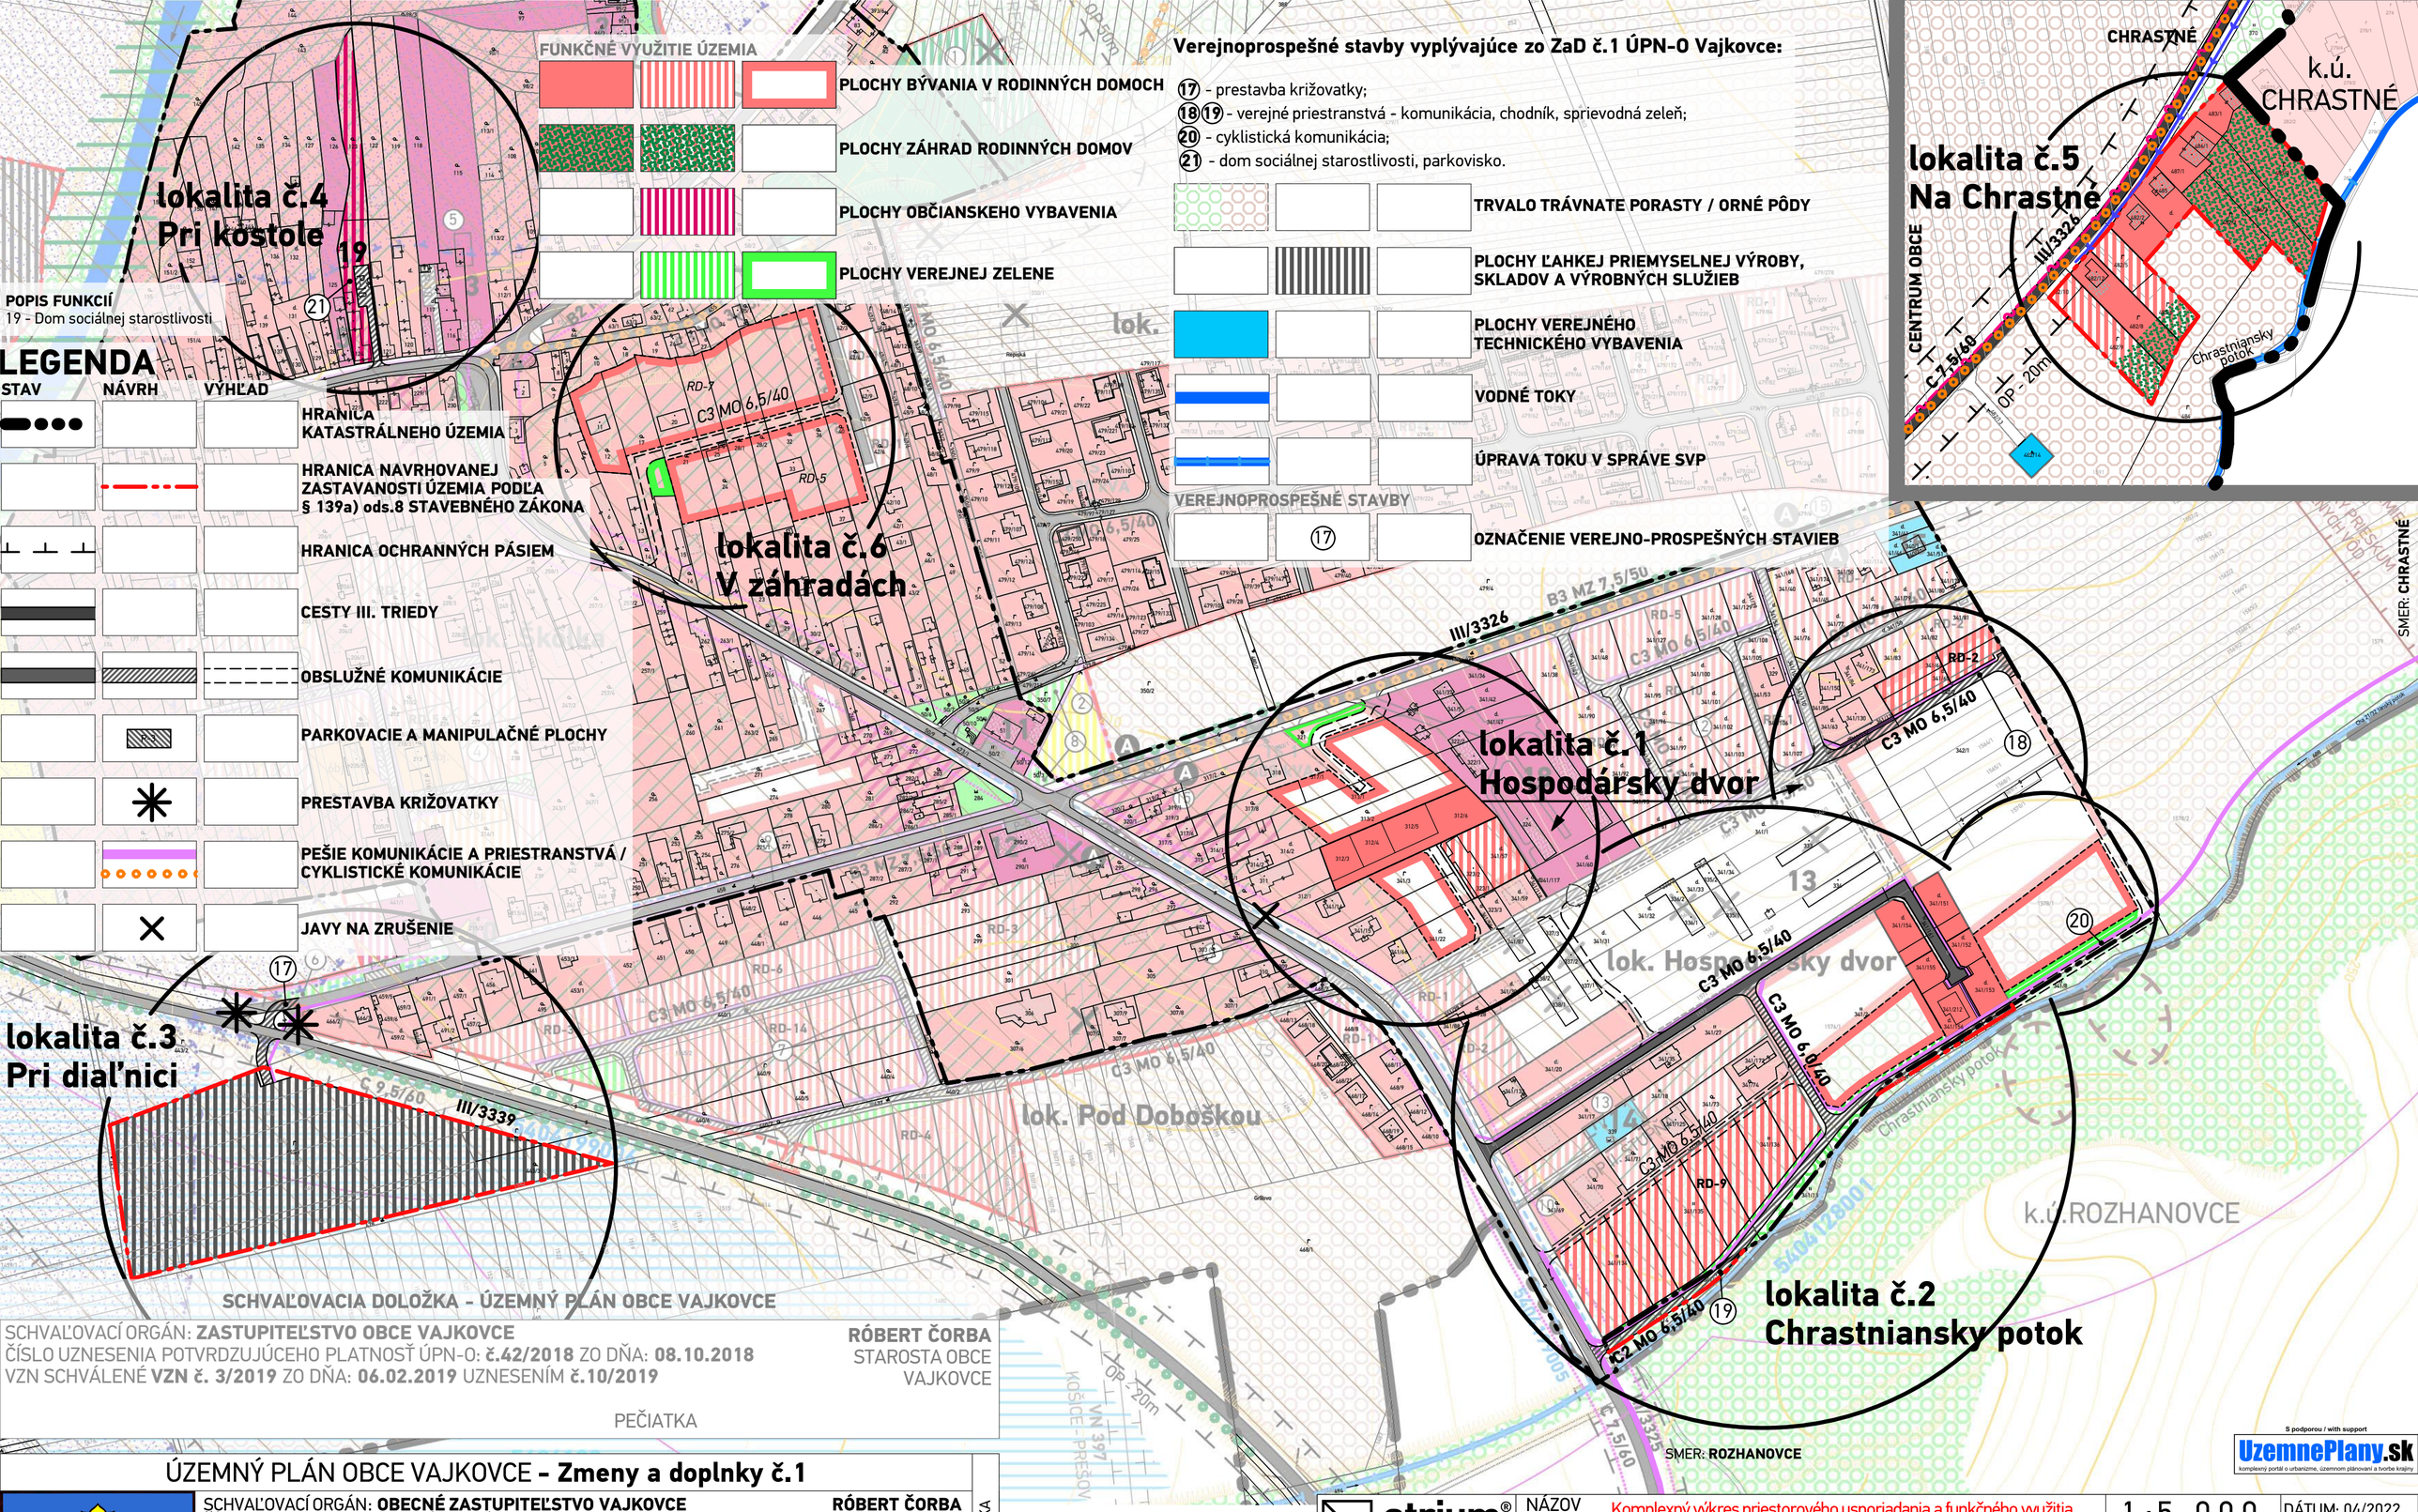

SCHVAĽOVACIA DOLOŽKA - ÚZEMNÝ PLÁN OBCE VAJKOVCE

SCHVAĽOVACÍ ORGÁN: **ZASTUPITEĽSTVO OBCE VAJKOVCE**
ČÍSLO UZNESENIA POTVRDZUJÚCEHO PLATNOSŤ ÚPN-O: **č.42/2018** ZO DŇA: **08.10.2018**
VZN SCHVÁLENÉ **VZN č. 3/2019** ZO DŇA: **06.02.2019** UZNESENÍM **č.10/2019**

RÓBERT ČORBA
STAROSTA OBCE
VAJKOVCE

PEČIATKA

ÚZEMNÝ PLÁN OBCE VAJKOVCE - Zmeny a doplnky č.1

SCHVAĽOVACÍ ORGÁN: **OBECNÉ ZASTUPITEĽSTVO VAJKOVCE**
ČÍSLO UZNESENIA SCHVAĽUJÚCEHO ÚPN-O - ZaD č.1:
DÁTUM SCHVÁLENIA:
ZÁVÄZNÁ ČASŤ VYHLÁSENÁ:

RÓBERT ČORBA
STAROSTA OBCE
VAJKOVCE

PEČIATKA

SCHVAĽOVACIA DOLOŽKA

atrium® ARCHITEKTI

Architektonické štúdio Atrium, s.r.o.
Mlynská 27, 040 01 Košice
T: +421 55 6231 587
artchitekti@atriumstudio.sk
www.atriumstudio.sk

NÁZOV VÝKRESU: Komplexný výkres priestorového usporiadania a funkčného využitia zastavaného územia obce so záväznou časťou riešenia, Výkres verejného dopravného vybavenia

Č. LOK./NÁZOV PRE ZaD:	
lokalita č.1 - "Hospodársky dvor"	lokalita č.5 - "Na Chrastné"
lokalita č.2 - "Chrastniansky potok"	lokalita č.6 - "V záhradách"
lokalita č.3 - "Pri diaľnici"	
lokalita č.4 - "Pri kostole"	

1 : 5 000

DÁTUM: 04/2022

Číslo výkresu: **3**

S podporou / with support
UzemnePlany.sk
komplexný portál o urbanizme, územnom plánovaní a tvorbe krajiny