
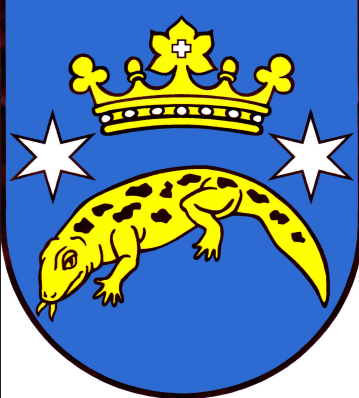


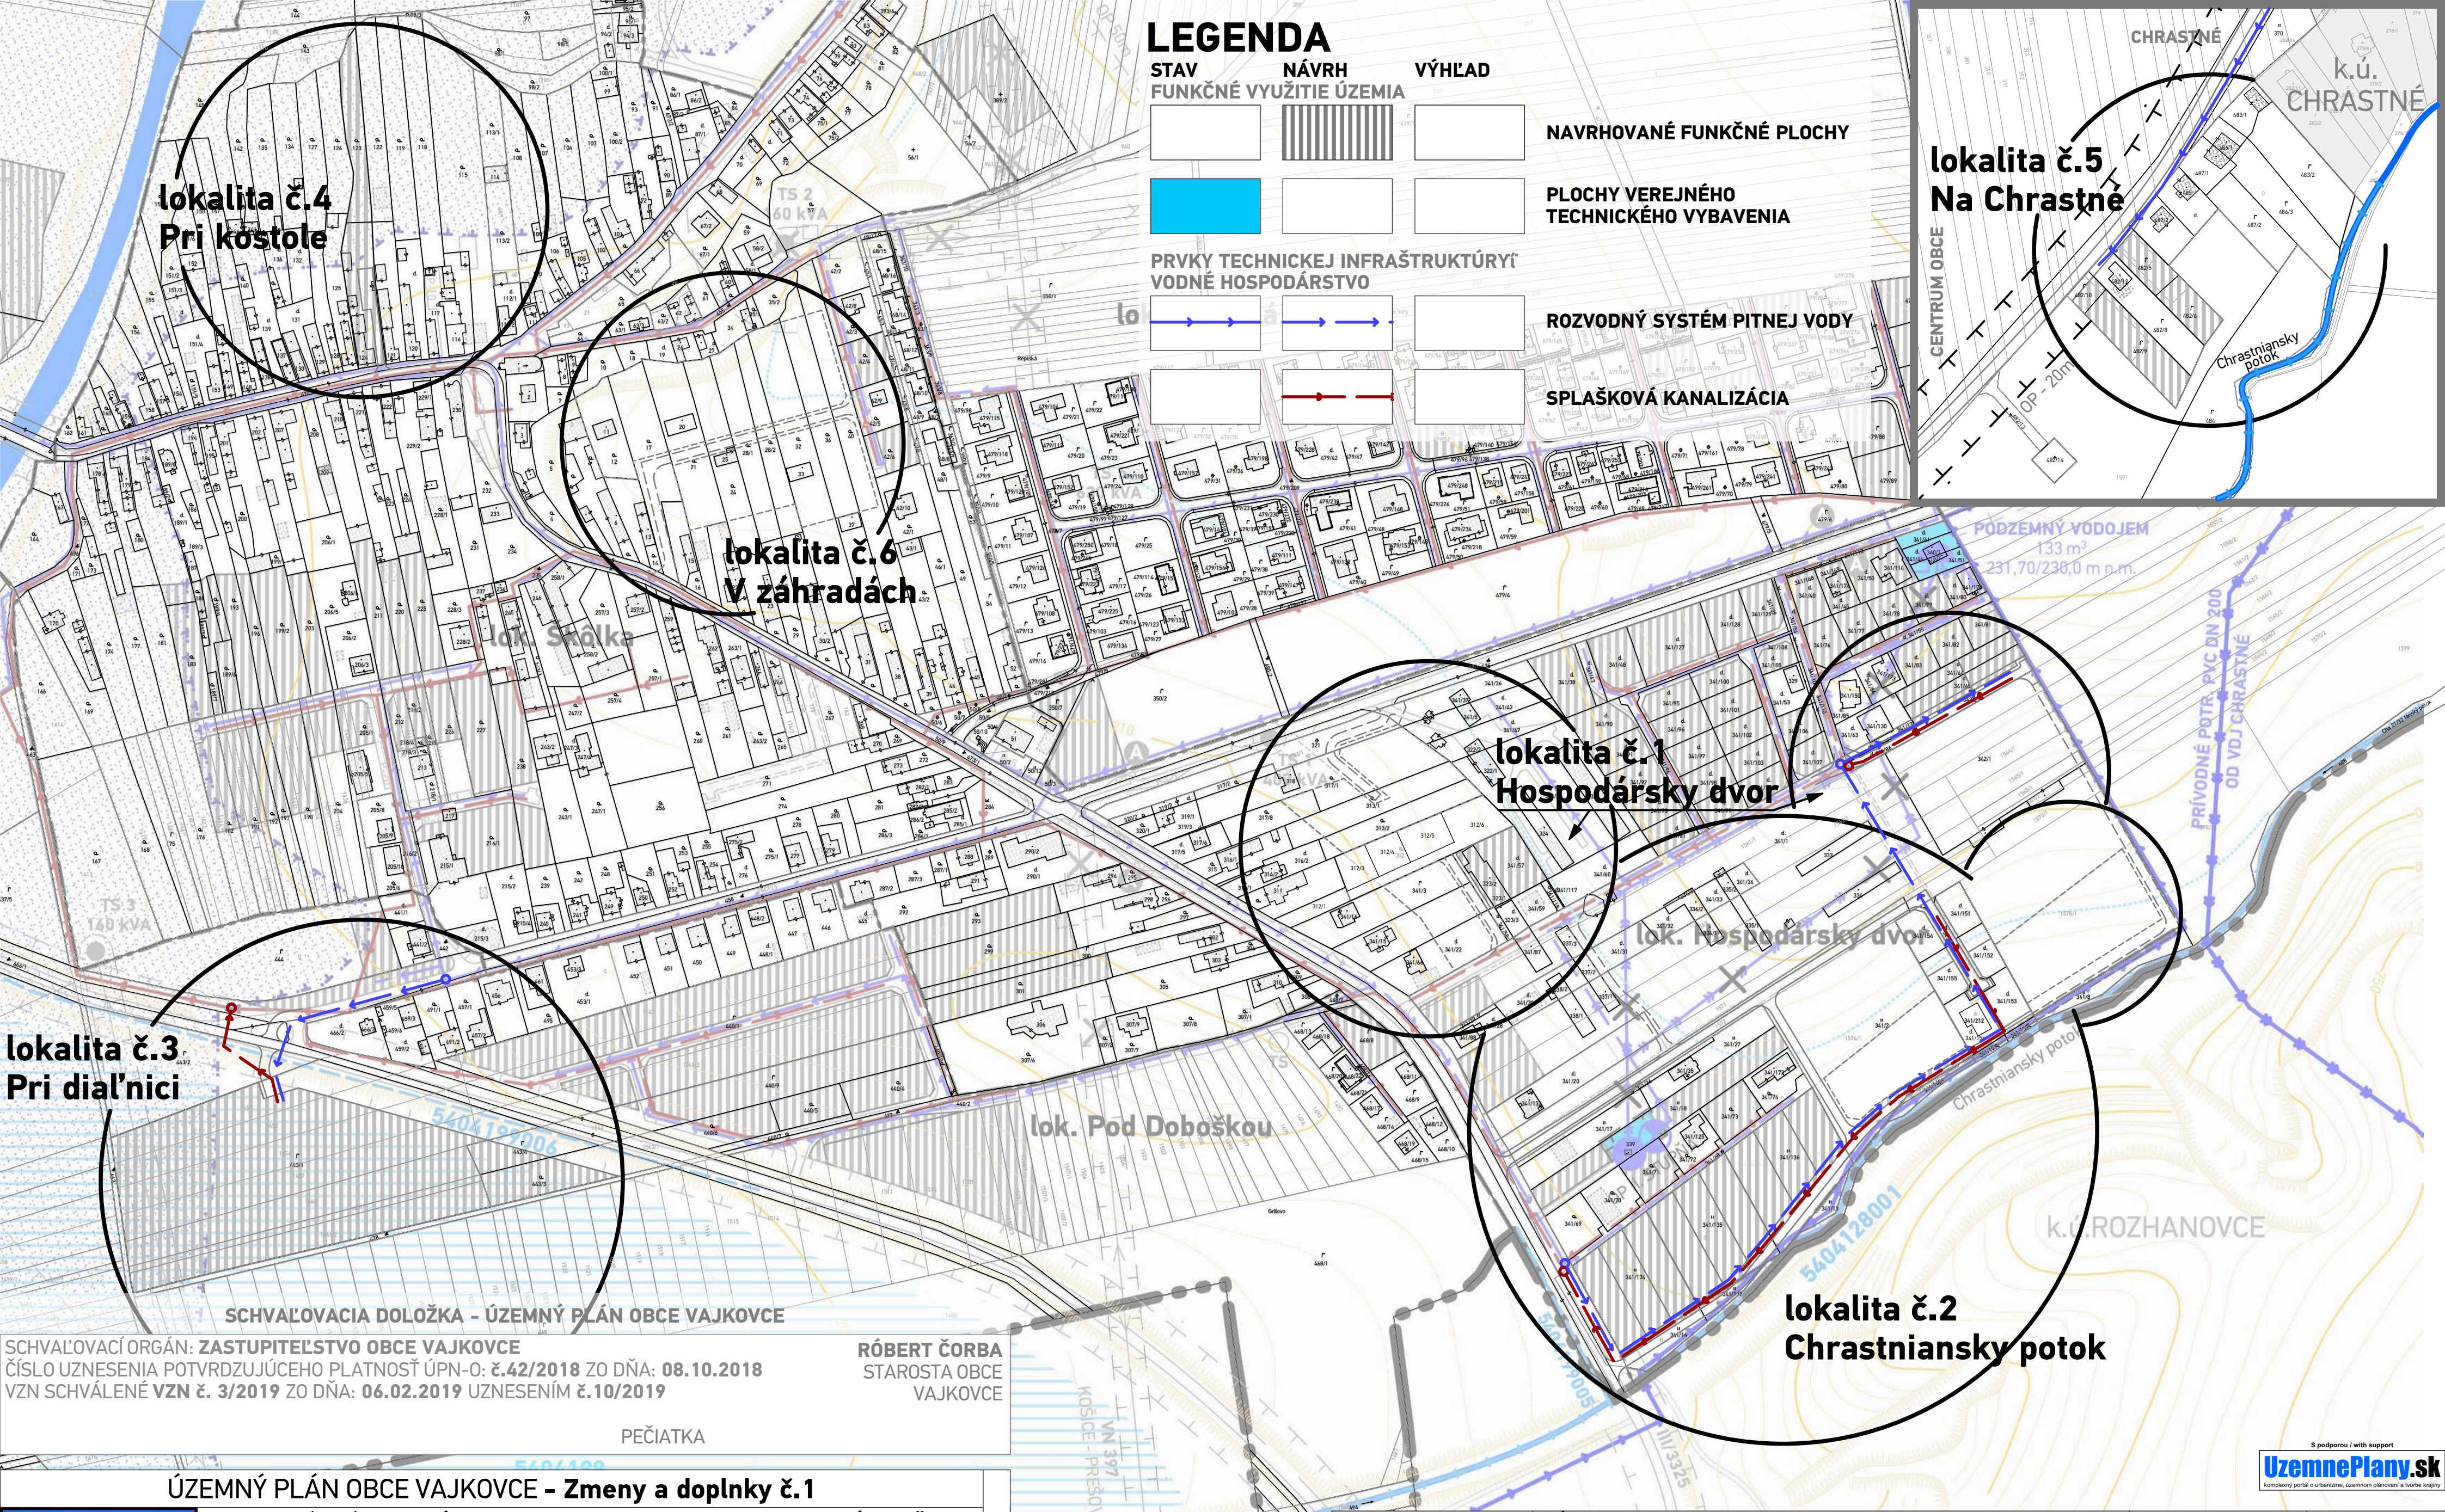


SCHVALOVACÍ ORGÁN: **OBCENÉ ZASTUPITELSTVO VAJKOVCE**  
ČÍSLO UZNESENIA SCHVAĽUJÚCEHO ÚPN-O - Zaď č.1:  
DÁTUM SCHVÁLENIA:  
ZÁVÄZNÄ ČASŤ VYHLÄSENÄ:

**RÓBERT ČORBA**  
STAROSTA OBCE  
VAJKOVCE

PEČIATKA

**atrium**  
ARCHITEKTI  
Architektonické  
štúdio Atrium, s.r.o.  
Mlynská 27, 040 01 Košice  
T: +421 55 6231 587  
artchitekti@atriumstudio.sk  
www.atriumstudio.sk

|                                                                                                  |                              |
|--------------------------------------------------------------------------------------------------|------------------------------|
| NÁZOV<br>VÝKRESU: <b>Výkres verejného technického vybavenia<br/>- návrh vodného hospodárstva</b> |                              |
| Č. LOK./NÁZOV PRE Zaď:                                                                           |                              |
| lokalita č.1 - "Hospodársky dvor"                                                                | lokalita č.5 - "Na Chrastné" |
| lokalita č.2 - "Chrastniansky potok"                                                             | lokalita č.6 - "V záhradách" |
| lokalita č.3 - "Pri diaľnici"                                                                    |                              |
| lokalita č.4 - "Pri kostole"                                                                     |                              |

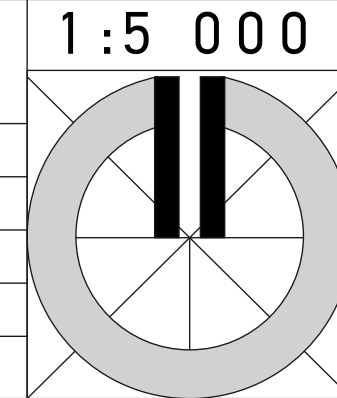

DÁTUM: 04/2022  
Číslo výkresu:  
**4**

S podporou / with support  
**UzemnePlany.sk**  
komplexný portál o urbanizme, územnom plánovaní a tvorbe krajiny