


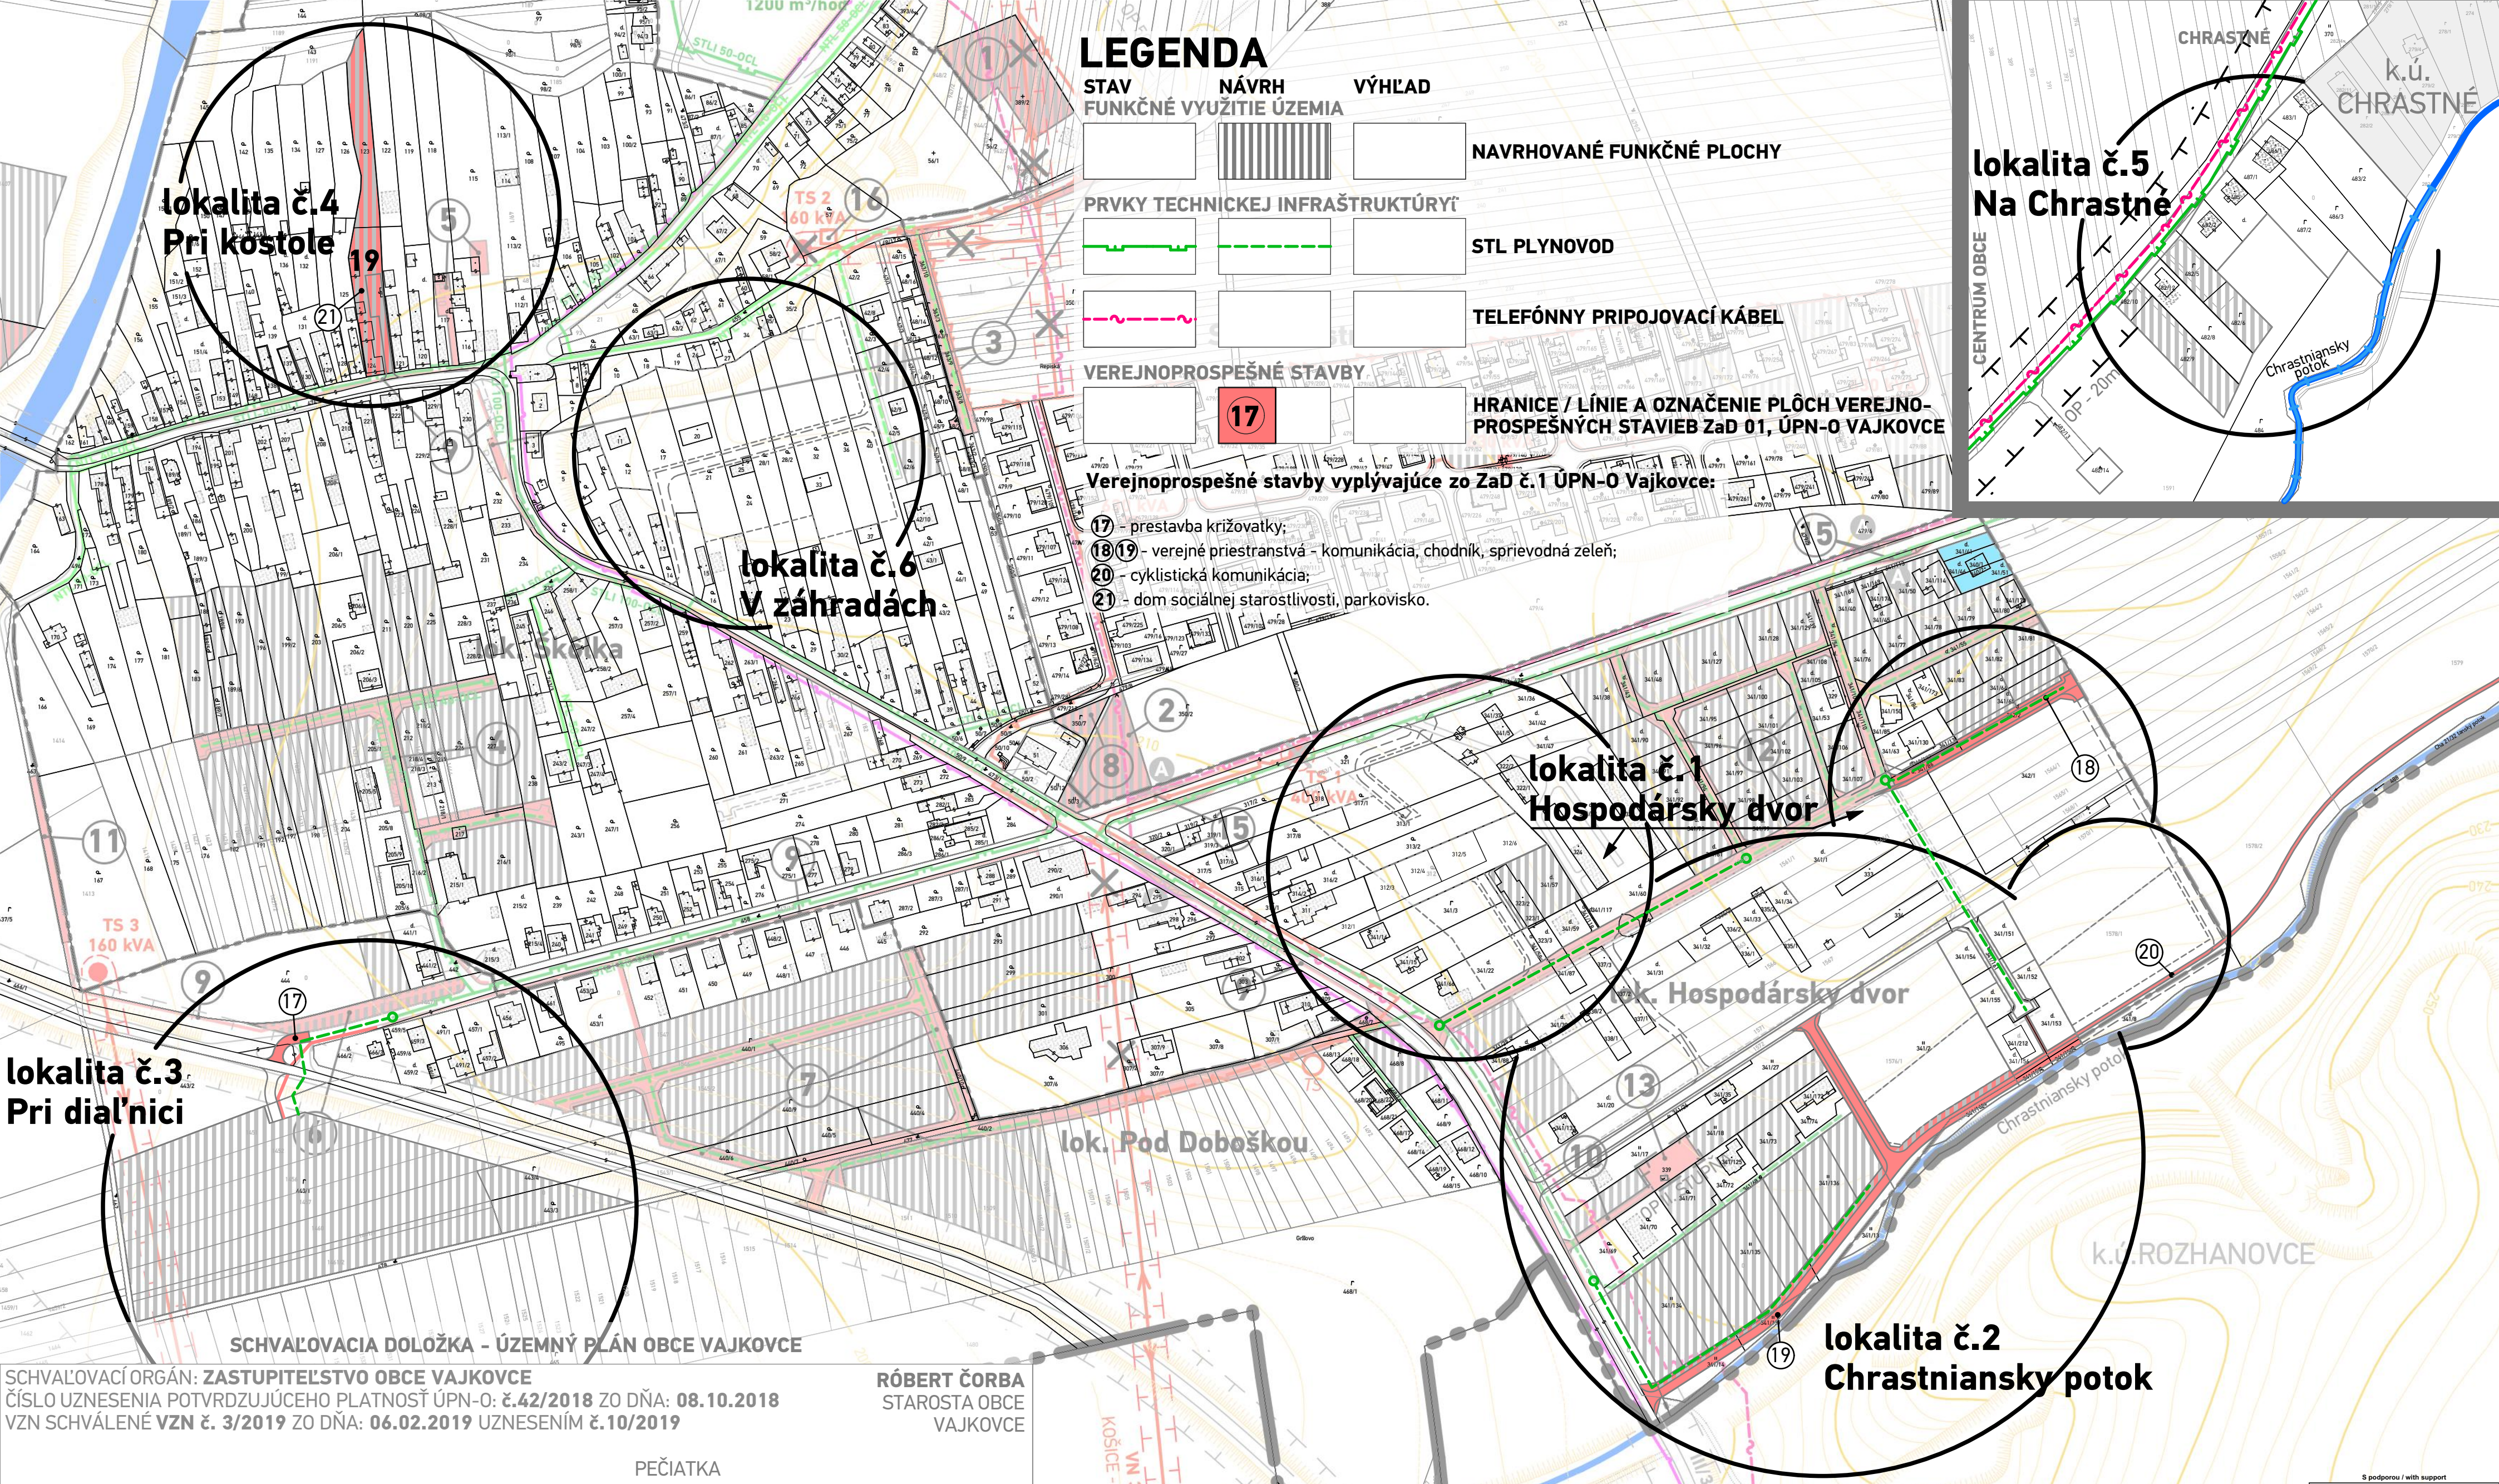


LEGENDA

STAV	NÁVRH	VÝHLAD
FUNKČNÉ VYUŽITIE ÚZEMIA		
NAVRHOVANÉ FUNKČNÉ PLOCHY		
PRVKY TECHNICKEJ INFRAŠTRUKTÚRY		
STL PLYNOVOD		
TELEFÓNNY PRIPOJOVACÍ KÁBEL		
VEREJNOPROSPEŠNÉ STAVBY		
HRANICE / LÍNIE A OZNAČENIE PLÔCH VEREJNO-PROSPEŠNÝCH STAVIEB ZaD 01, ÚPN-O VAJKOVCE		

Verejnoprospešné stavby vyplývajúce zo ZaD č.1 ÚPN-O Vajkovce:

- 17 - prestavba križovatky;
- 18/19 - verejné priestranstvá - komunikácia, chodník, sprievodná zeleň;
- 20 - cyklistická komunikácia;
- 21 - dom sociálnej starostlivosti, parkovisko.

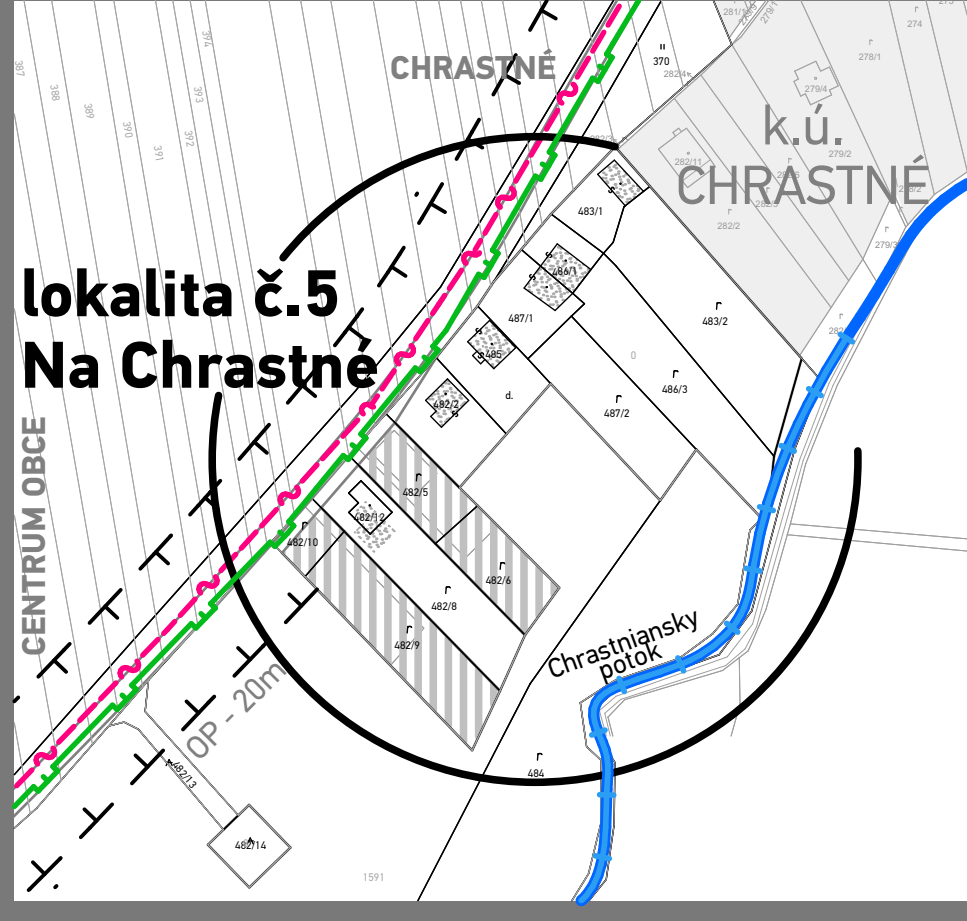

lokalita č.3
Pri diaľnici

lokalita č.1
Hospodársky dvor

lokalita č.2
Chrastniansky potok

lokalita č.6
V záhradách

lokalita č.4
Pri kostole


lokalita č.5
Na Chrastné

SCHVALOVACIA DOLOŽKA - ÚZEMNÝ PLÁN OBCE VAJKOVCE
SCHVAĽOVACÍ ORGÁN: ZASTUPITEĽSTVO OBCE VAJKOVCE
ČÍSLO UZNESENIA POTVRDZUJÚCEHO PLATNOSŤ ÚPN-O: Č.42/2018 ZO DŇA: 08.10.2018
VZN SCHVÁLENÉ VZN Č. 3/2019 ZO DŇA: 06.02.2019 UZNESENÍM Č.10/2019
RÓBERT ČORBA
STAROSTA OBCE VAJKOVCE
PEČIATKA

ÚZEMNÝ PLÁN OBCE VAJKOVCE - Zmeny a doplnky č.1
SCHVAĽOVACÍ ORGÁN: OBECNÉ ZASTUPITEĽSTVO VAJKOVCE
ČÍSLO UZNESENIA SCHVAĽUJÚCEHO ÚPN-O - ZaD č.1:
DÁTUM SCHVÁLENIA:
ZÁVÄZNÁ ČASŤ VYHLÁSENÁ:
RÓBERT ČORBA
STAROSTA OBCE VAJKOVCE
PEČIATKA

atrium
ARCHITEKTI
Architektonické štúdio Atrium, s.r.o.
Mlynská 27, 040 01 Košice
T: +421 55 6231 587
artchitekti@atriumstudio.sk
www.atriumstudio.sk

NÁZOV VÝKRESU:	Výkres verejného technického vybavenia - návrh energetiky Výkres verejnoprospešných stavieb
Č. LOK./NÁZOV PRE ZaD:	
lokalita č.1 - "Hospodársky dvor"	lokalita č.5 - "Na Chrastné"
lokalita č.2 - "Chrastniansky potok"	lokalita č.6 - "V záhradách"
lokalita č.3 - "Pri diaľnici"	
lokalita č.4 - "Pri kostole"	

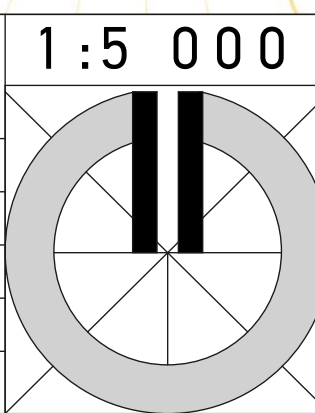

DÁTUM: 04/2022
Číslo výkresu:
5

UzemnePlany.sk
komplexný portál o urbanizme, územnom plánovaní a tvorbe krajiny