



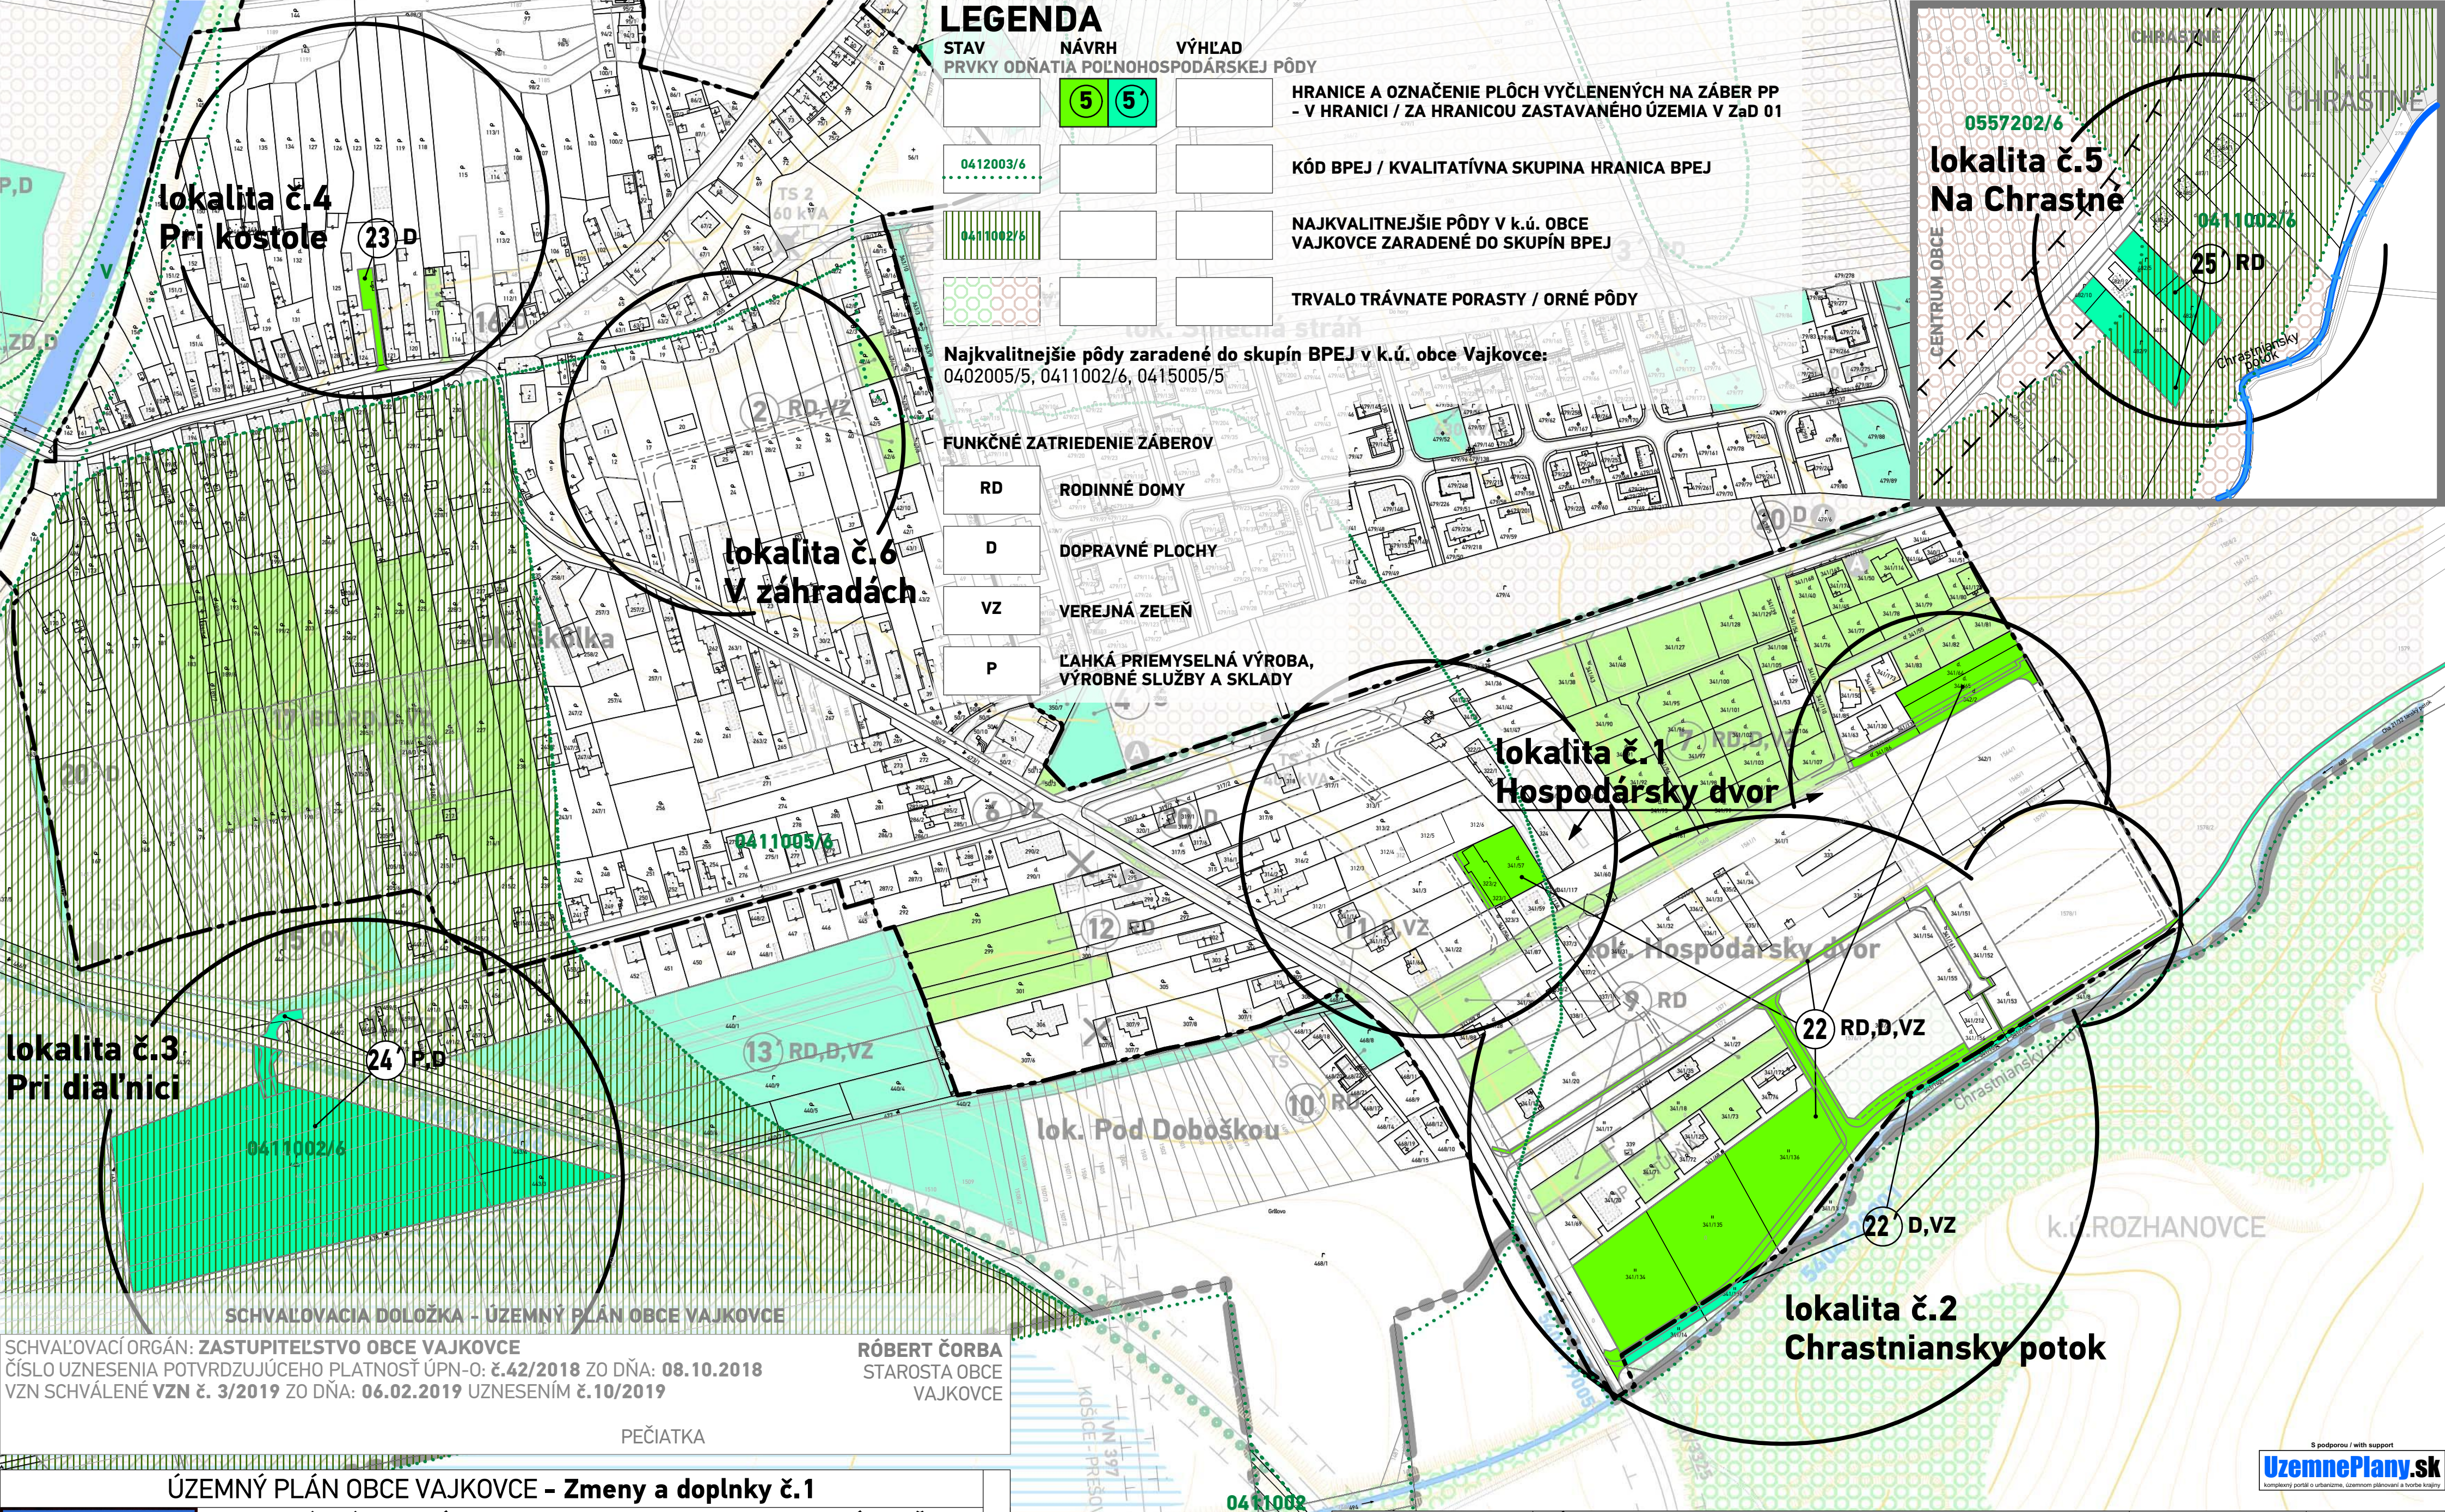

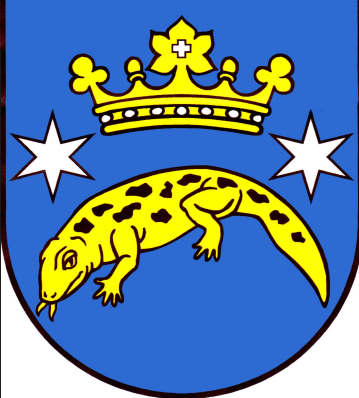

SCHVALOVACÍ ORGÁN: **OBECNÉ ZASTUPITELSTVO VAJKOVCE**
ČÍSLO UZNESENIA SCHVAĽUJÚCEHO ÚPN-O - Zaď. č. 1:
DÁTUM SCHVAĽENIA:
ZÁVÄZNÁ ČASŤ VYHLÄSENÁ:

RÓBERT ČORBA
STAROSTA OBCE
VAJKOVCE

PEČIATKA

ÚZEMNÝ PLÁN OBCE VAJKOVCE - Zmeny a doplnky č. 1

SCHVALOVACIA DOLOŽKA




atrium
ARCHITEKTI

Architektonické štúdio Atrium, s.r.o.
Mlynská 27, 040 01 Košice
T: +421 55 6231 587
artchitekti@atriumstudio.sk
www.atriumstudio.sk

NÁZOV VÝKRESU: **Výkres perspektívneho využitia PP na nepoľnohospodárske účely**

Č. LOK./NÁZOV PRE Zaď:	lokalita č.1 - "Hospodársky dvor"	lokalita č.5 - "Na Chrastné"
	lokalita č.2 - "Chrastniansky potok"	lokalita č.6 - "V záhradách"
	lokalita č.3 - "Pri diaľnici"	
	lokalita č.4 - "Pri kostole"	

1 : 5 0 0 0

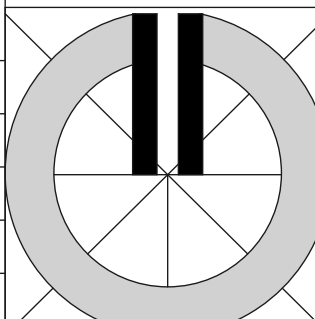

DÁTUM: 04/2022

Číslo výkresu: **7**