


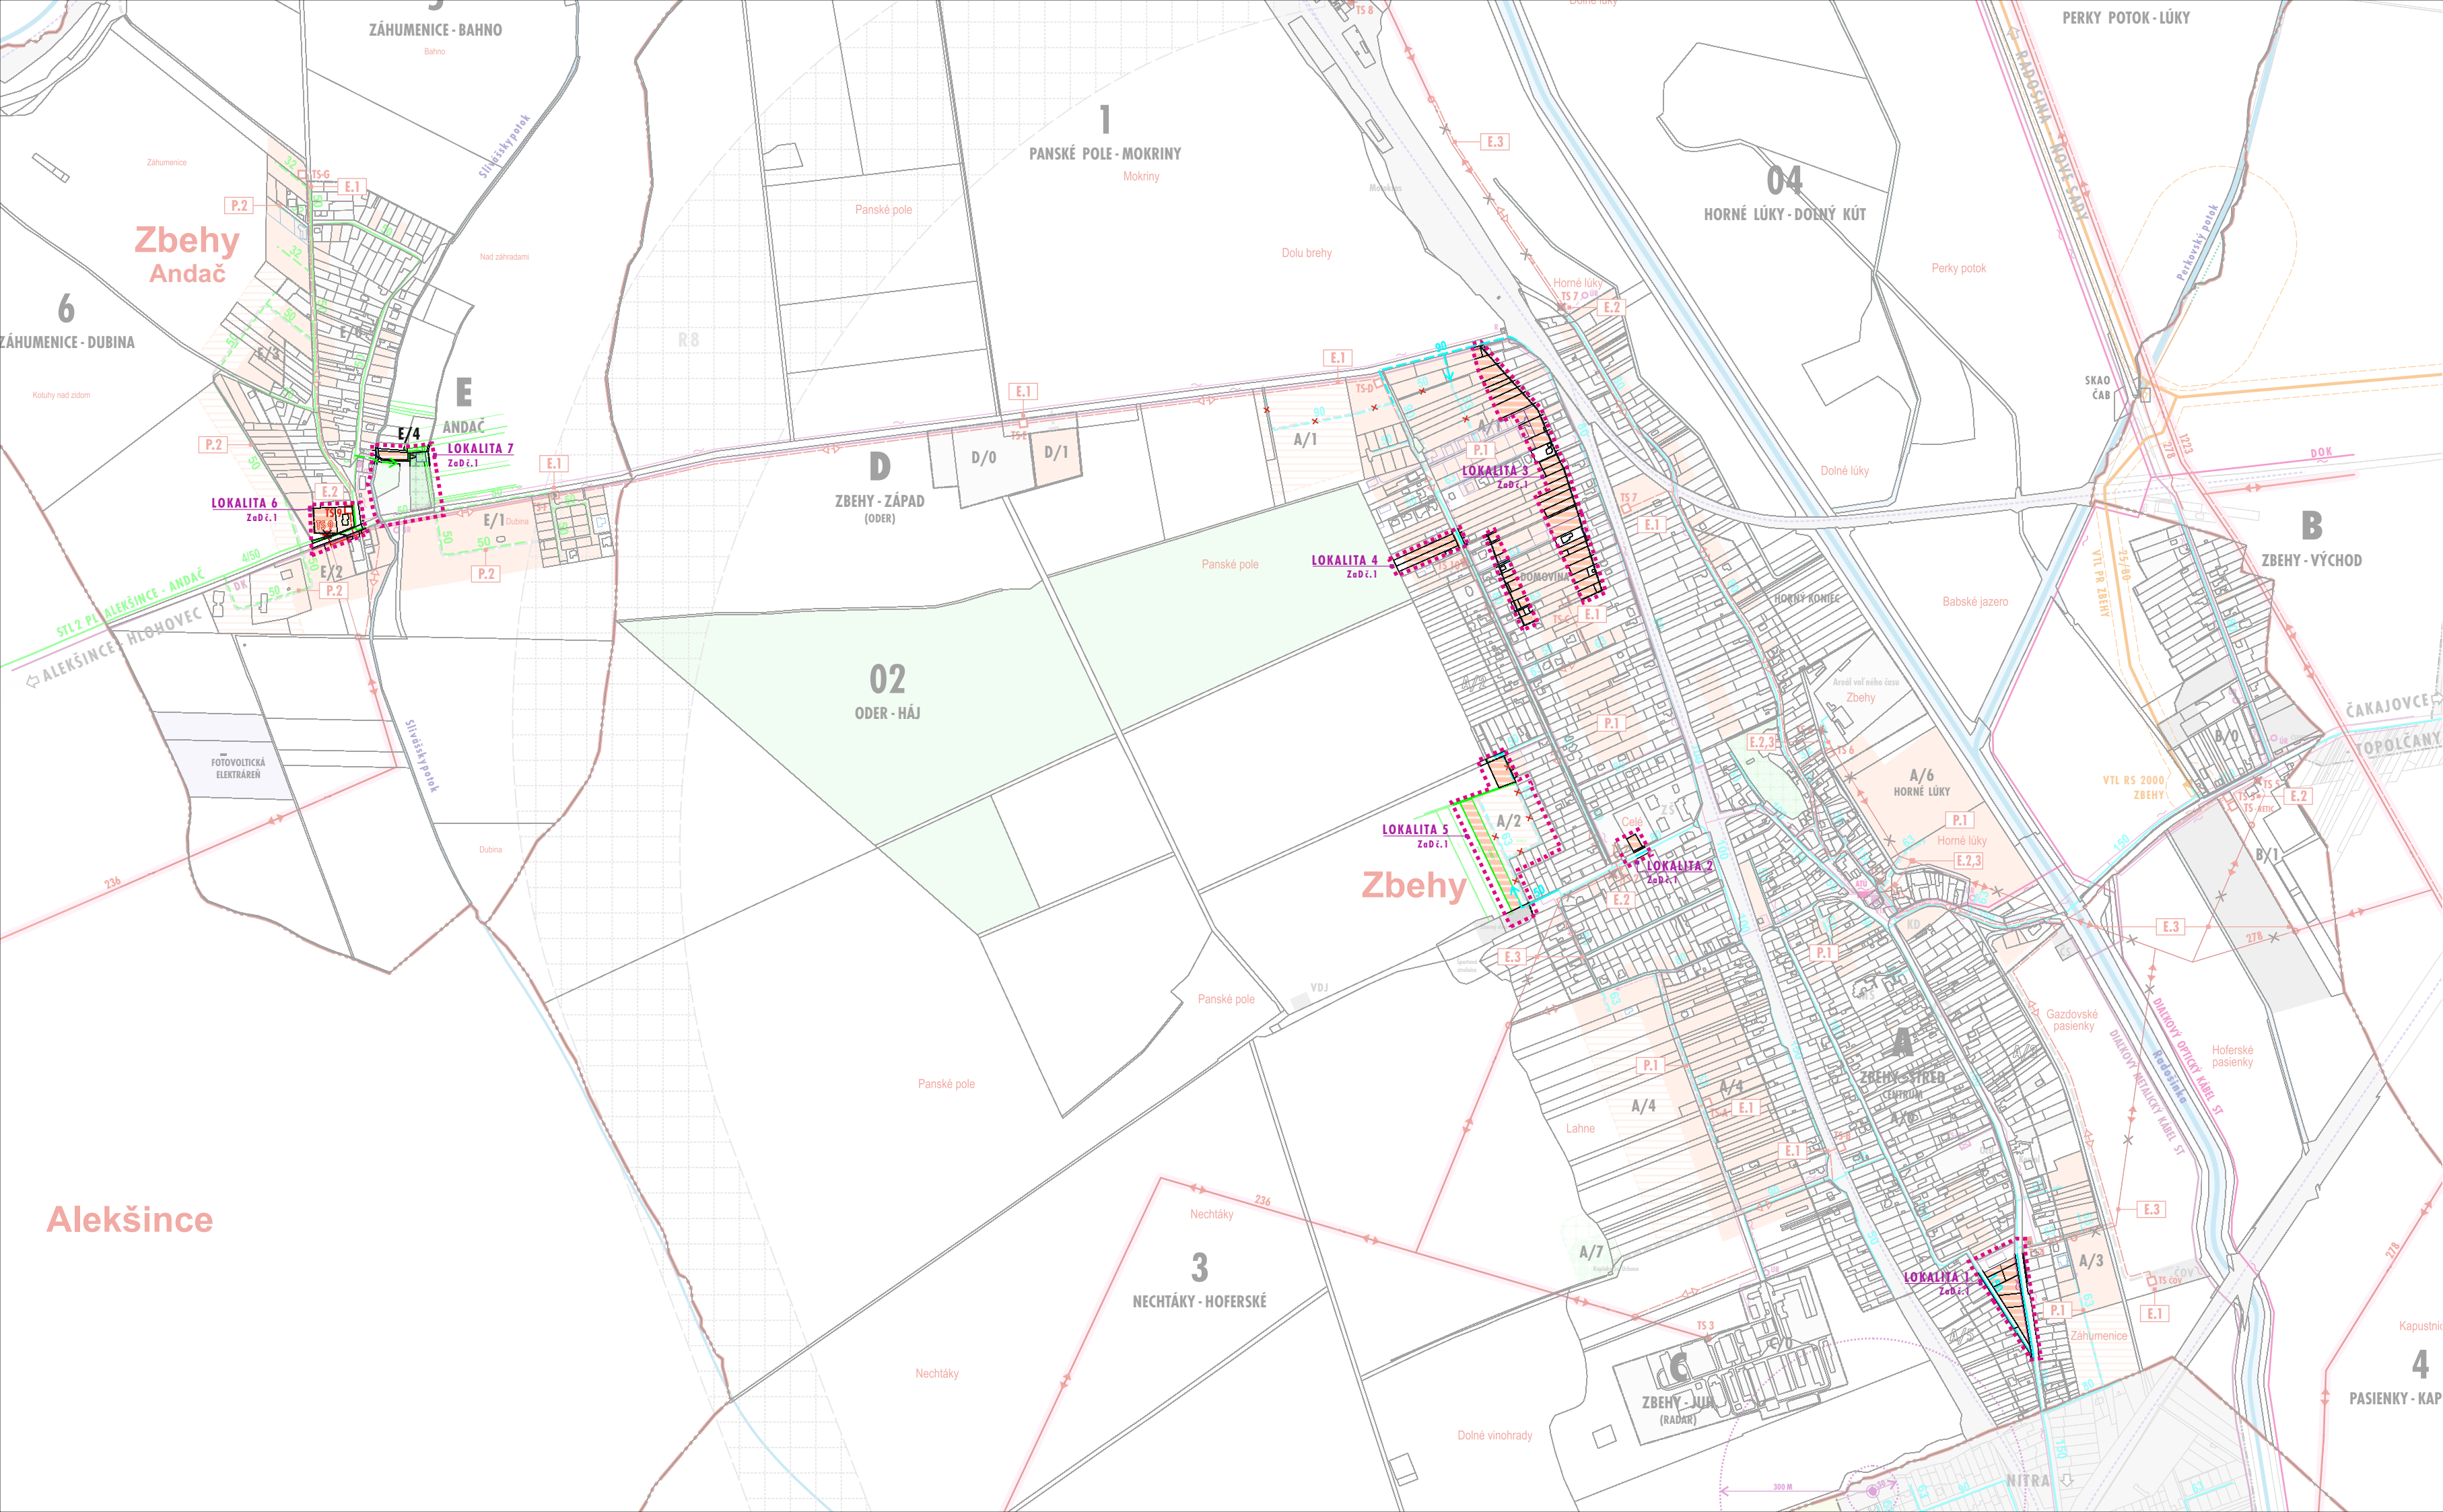

ÚZEMNÝ PLÁN OBCE ZBEHY

ZMENY A DOPLNKY Č. 1

NÁVRH

TECHNICKÉ VYBAVENIE - ENERGETIKA

ZÁVÄZNÝ VÝKRES



GRAFICKÝ PODKLAD

ÚZEMNÝ PLÁN OBCE ZBEHY		DÁTUM SCHVÁLENIA ÚPN: 9.9.2020 / UZNESENIA Č.48/2020 A Č.49/2020	
1. TECHNICKÉ VYBAVENIE / VÝREZ			
A - VÝCHOVISKOVÝ STAV / ZACHOVANÁ SÚČASNÁ FUNKCIA S MOŽNOSŤOU ROZVOJA - STAV = ZÁVÄZNÁ ČASŤ			
B - OPTIMÁLNE MOŽNOSTI ROZVOJA / OPTIMÁLNY ROZVOJOVÝ TREND - NÁVRH = ZÁVÄZNÁ ČASŤ			
C - PROGRESÍVNE MOŽNOSTI ROZVOJA / PROGRESÍVNY ROZVOJOVÝ TREND - VÝHLAD = SMERNÁ ČASŤ			
POLOHOVISK - PARCELY REGISTRA C / E (2017)		A	B
- AKTUALIZÁCIA 2022		C	
HRANICE KATASTRÁLNYCH ÚZEMÍ OBCÍ			
HRANICA ZASTAVANÉHO ÚZEMIA OBCE K 1.1.1990			
OZNAČENIE URBANISTICKÝCH OKRSKOV (A-F)		A	A
A SÚBOROV FUNKČNÝCH PLOCH (1-6 / 01-04)		A/0	A/1
OZNAČENIE SÚČASNÝCH A ROZVOJOVÝCH ÚZEMNÝCH ČASŤÍ URBANISTICKÝCH OKRSKOV		A/2	
ÚZEMNÝ PLÁN OBCE ZBEHY - ZMENY A DOPLNKY Č. 1			
HRANICA RIEŠENÉHO ÚZEMIA - LOKALITY 1-7			
ROZVOJOVÉ PLOCHY BÝVANIA A OBCIANSKEJ VYBAVENOSTI			
VONKAJŠIE PODZEMNÉ ELEKTRICKÉ VEDENIE VN 22 kV			
ELEKTRICKÁ TRAFOSTANICA - 22 kV / 0,4 kV (STOŽIAROVÁ) - STAV A NÁVRH NA ZRUŠENIE		TS 1	TS 1
ELEKTRICKÁ TRAFOSTANICA - 22 kV / 0,4 kV (MUROVANÁ - KIOSKOVÁ)		TS 4	TS-A
DIKOVÝ METALICKÝ KÁBEL		DK	
MIESTNY TELEFÓNNY KÁBEL			
PLYNOVODY STL 1			
PLYNOVODY STL 2			
PRVKY NAVRHNUTÉ NA ZRUŠENIE			

VEREJNO-PROSPEŠNÉ STAVBY - ENERGETIKA A ELEKTRONICKÉ KOMUNIKÁCIE:

BEZ ZMENY

ARCH.EKO BB

NÁZOV DOKUMENTÁCIE

ÚZEMNÝ PLÁN OBCE ZBEHY - ZMENY A DOPLNKY Č. 1

NÁZOV VÝKRESU

TECHNICKÉ VYBAVENIE - ENERGETIKA A ELEKTRONICKÉ KOMUNIKÁCIE

OBSTARÁVATEĽ

O B C E Z B E H Y

ZHOTOVITEĽ

ARCH.EKO BB, s.r.o.

ING. ARCH. EVA FARAGÓOVÁ

KONATEĽ S.R.O.

ING. ARCH. MICHAL DOVIČOVIČ

KONATEĽ S.R.O.

KOORDINÁCIA A KONCEPCIA ZMEN A DOPLNKOV Č. 1

ING. ARCH. MICHAL DOVIČOVIČ

ČÍSLO VÝKRESU

4B

ČÍSLO ZÁKAZY

09 - U / 22

MIERKA

1:10000

APRIL 2022

ARCH.EKO BB, s.r.o.

KUZMÁNYHO 2, 974 01 BANSKÁ BYSTRICA

TEL.: +421 905 521 210

e-mail: arch.eko@archeko.sk