


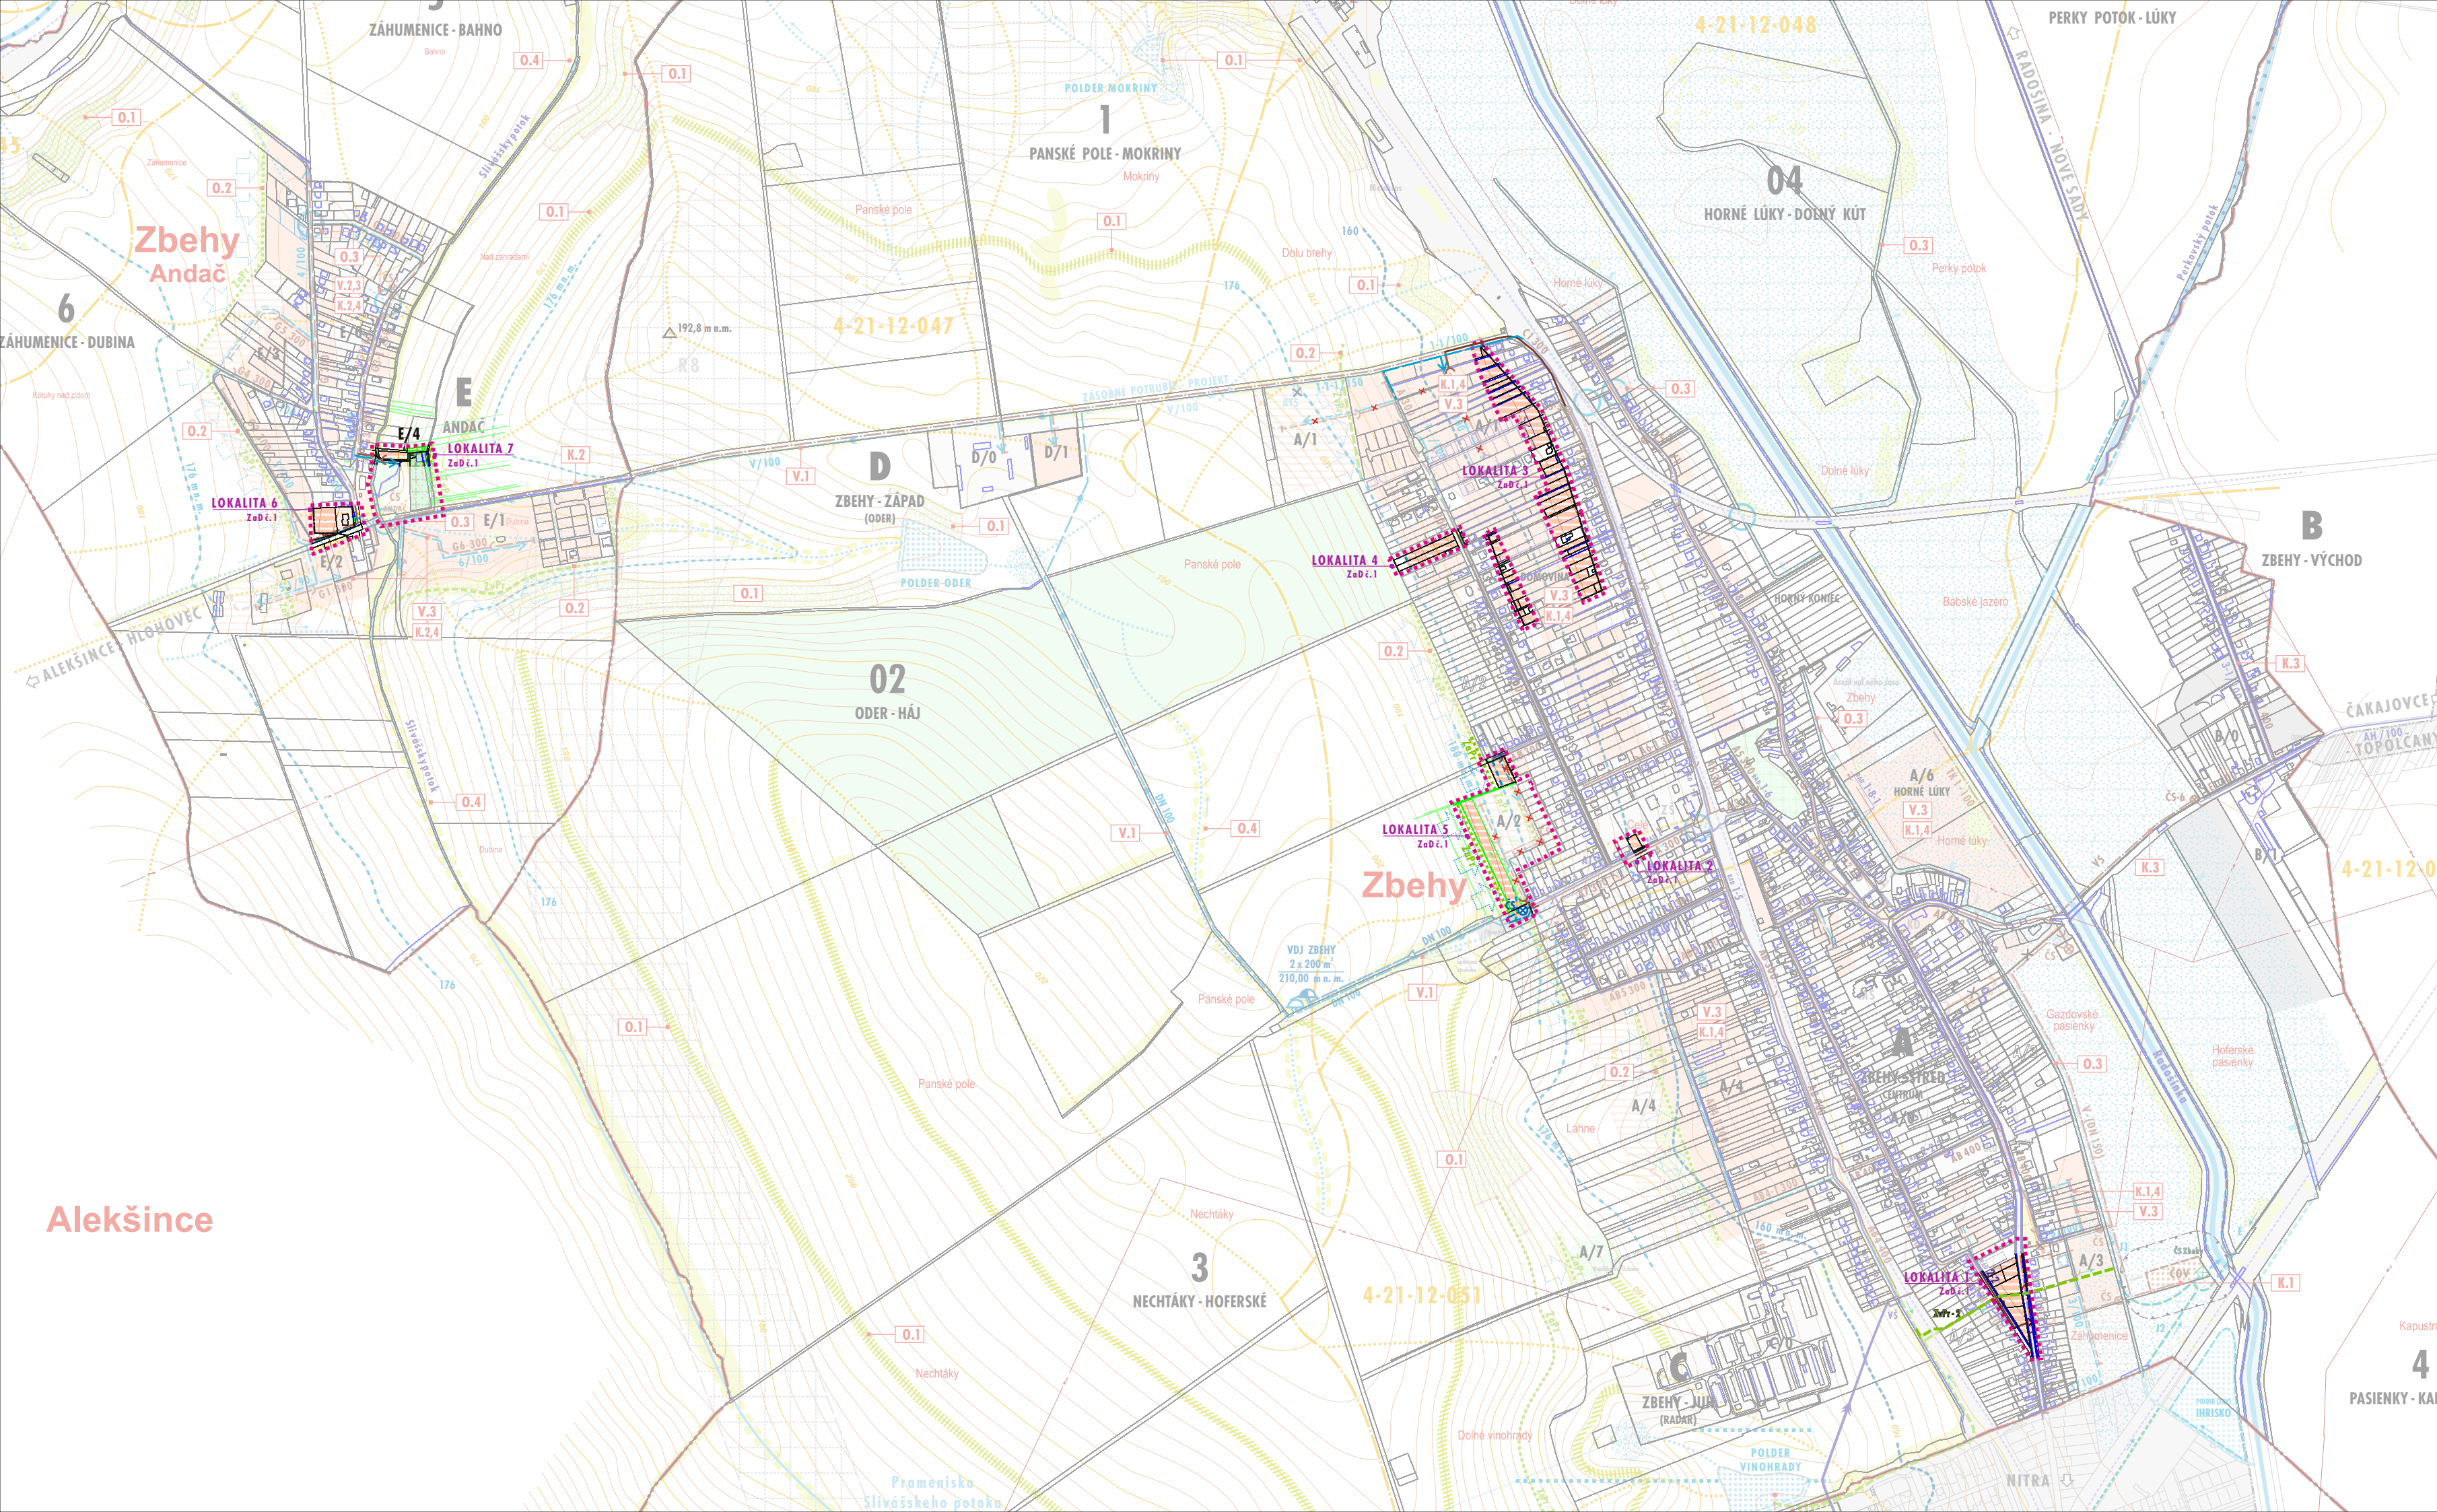

ÚZEMNÝ PLÁN OBCE ZBEHY

ZMENY A DOPLNKY Č. 1
NÁVRH

TECHNICKÉ VYBAVENIE - VODNÉ HOSPODÁRSTVO
ZÁVÄZNÝ VÝKRES



GRAFICKÝ PODKLAD

ÚZEMNÝ PLÁN OBCE ZBEHY		DÁTUM SCHVÁLENIA ÚPN: 9.9.2020 / UZNESENIA Č.48/2020 A Č.49/2020	
1A. TECHNICKÉ VYBAVENIE / VÝREZ			
A - VÝCHOVISKOVÝ STAV / ZACHOVANÁ SÚČASNÁ FUNKCIA S MOŽNOSŤOU ROZVOJA - STAV = ZÁVÄZNÁ ČASŤ			
B - OPTIMÁLNE MOŽNOSTI ROZVOJA / OPTIMÁLNY ROZVOJOVÝ TREND - NÁVRH = ZÁVÄZNÁ ČASŤ			
C - PROGRESÍVNE MOŽNOSTI ROZVOJA / PROGRESÍVNY ROZVOJOVÝ TREND - VÝHLAD = SMERNÁ ČASŤ			
POLOHOPIŠ-PARCELY REGISTRA C/E (2017)		A	B
- AKTUALIZÁCIA 2022		C	
HRANICE KATASTRÁLNYCH ÚZEMÍ OBCÍ			
HRANICA ZASTAVANÉHO ÚZEMIA OBCE K 1.1.1990			
OZNAČENIE URBANISTICKÝCH OKRSKOV (A-F)		A	A
A SUBOROV FUNKČNÝCH PLOCH (1-6 / 01-04)		A/0	A/1
OZNAČENIE SÚČASNÝCH A ROZVOJOVÝCH ÚZEMNÝCH ČASTÍ URBANISTICKÝCH OKRSKOV		A/2	
ÚZEMNÝ PLÁN OBCE ZBEHY - ZMENY A DOPLNKY Č. 1			
HRANICA RIEŠENÉHO ÚZEMIA - LOKALITY 1-7			
ROZVOJOVÉ PLOCHY BÝVANIA A OBCÍANSKEJ VYBAVENOSTI			
ROZVODNÉ POTRUBIE VEREJNÉHO VODOVODU			
ČERPACIA STANICA PITNEJ VODY PRE II. TLAKOVÉ PÁSMO			
SPLAŠKOVÁ KANALIZÁCIA GRAVITAČNÁ (PROJEKT)			
SPLAŠKOVÁ KANALIZÁCIA GRAVITAČNÁ			
ČERPACIA STANICA SPLAŠKOVÝCH VÔD			
ZASAKOVACÍ PRIELOH (ZaPr)			
ZVODNÝ PRIELOH (ZvPr)			
INTRAVILÁN A ROZVOJOVÉ PLOCHY OHROZOVANÉ ZRÁŽKOVÝMI VODAMI Z POVRCHOVÉHO ODTOKU			
PRVKY NAVRHNUTÉ NA ZRUŠENIE			

VEREJNO-PROSPEŠNÉ STAVBY - VODNÉ HOSPODÁRSTVO:
BEZ ZMENY

ARCH.EKO BB

NÁZOV DOKUMENTÁCIE
ÚZEMNÝ PLÁN OBCE ZBEHY - ZMENY A DOPLNKY Č. 1

NÁZOV VÝKRESU
TECHNICKÉ VYBAVENIE - VODNÉ HOSPODÁRSTVO

OBSTARÁVATEĽ
OBEC ZBEHY

ZHOTOVITEĽ
ARCH.EKO BB, s.r.o.

ING. ARCH. EVA FARAGÓOVÁ
KONATEĽ S.R.O.

ING. ARCH. MICHAL DOVIČOVIC
KONATEĽ S.R.O.

KOORDINÁCIA A KONCEPCIA ZMIEN A DOPLNKOV Č. 1
ING. ARCH. MICHAL DOVIČOVIC

ČÍSLO VÝKRESU
4A

APRÍL
2022

ARCH.EKO BB, s.r.o.
KUZMÁNYHO 2, 974 01 BANSKÁ BYSTRICA
TEL.: +421 905 521 210
e-mail: arch.eko@archeko.sk

ČÍSLO ZÁKAZY
09 - U / 22

MIERKA
1:10000