


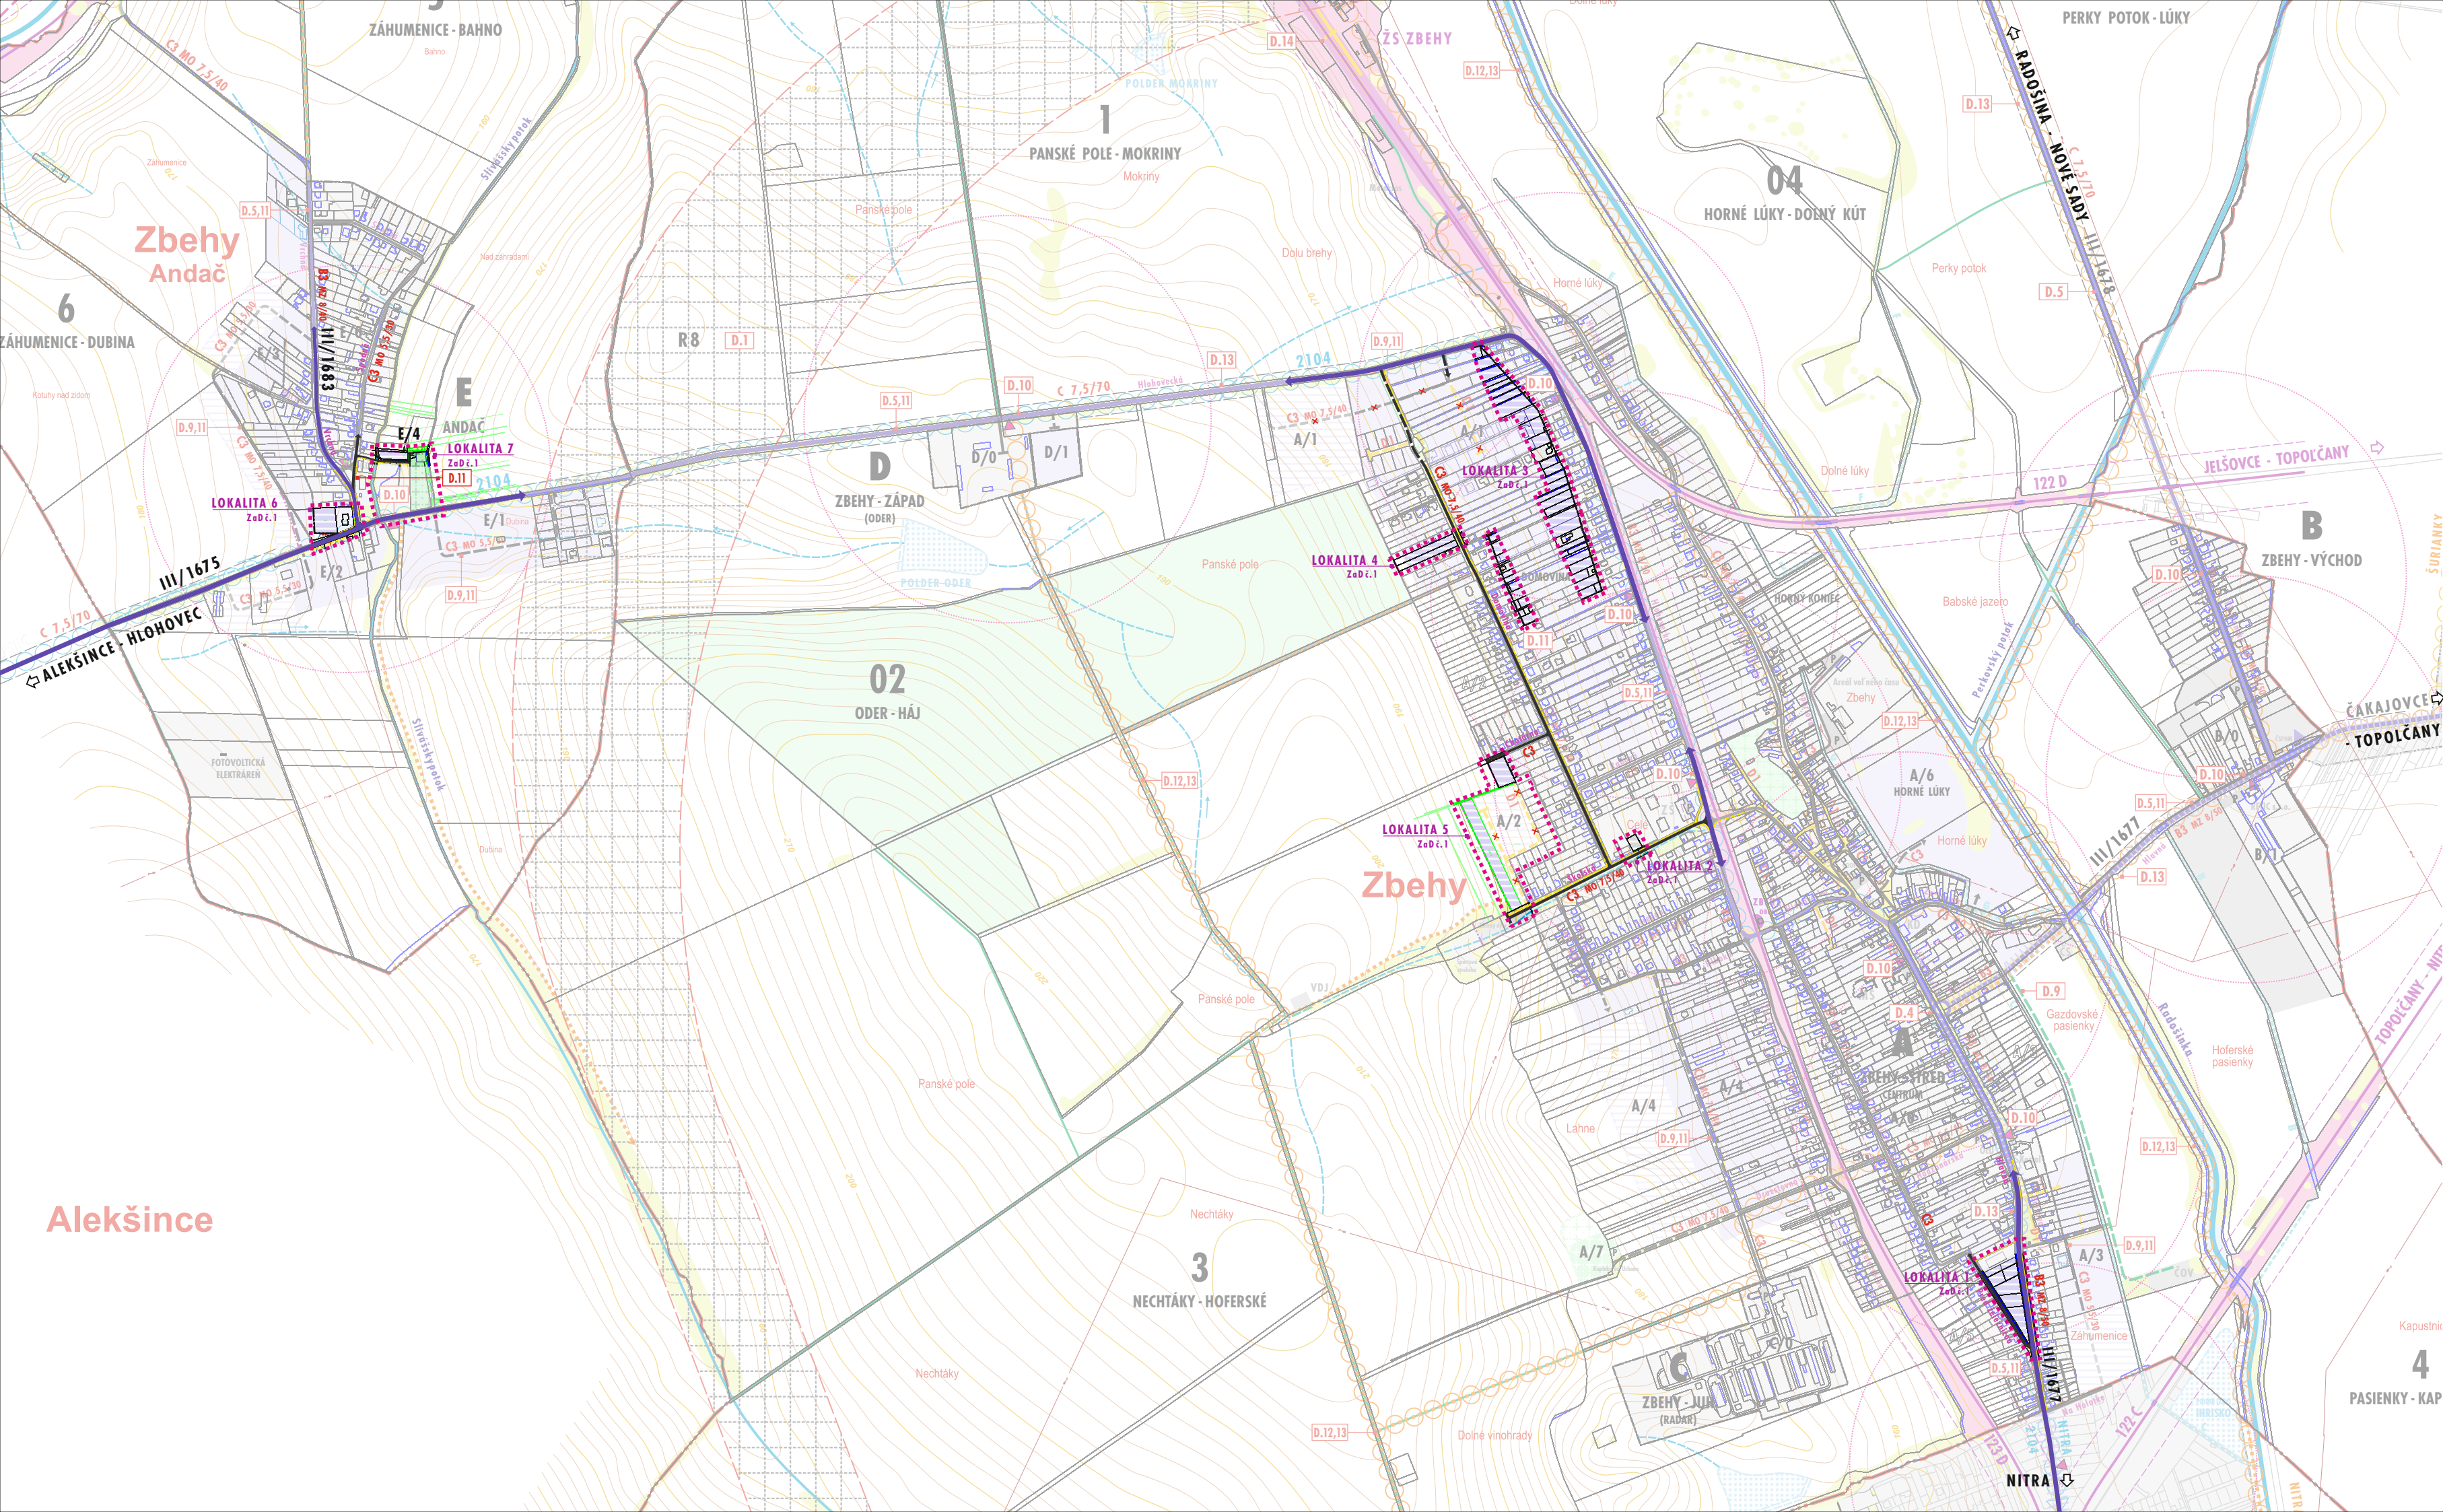

Ú Z E M N Ý P L Á N O B C E Z B E H Y

Z M E N Y A D O P L N K Y Č . 1
N Á V R H

D O P R A V N É V Y B A V E N I E
Z Á V Ä Z N Ý V Ý K R E S



GRAFICKÝ PODKLAD

ÚZEMNÝ PLÁN OBCE ZBEHY		D. DOPRAVNÉ VYBAVENIE / VÝREZ		DÁTUM SCHVÁLENIA ÚPN: 9.9.2020 / UZNESENIA Č.48/2020 A Č.49/2020	
A - VÝCHODISKOVÝ STAV / ZACHOVANÁ SÚČASNÁ FUNKCIA S MOŽNOSŤOU ROZVOJA - STAV = ZÁVÄZNÁ ČASŤ		B - OPTIMÁLNE MOŽNOSTI ROZVOJA / OPTIMÁLNY ROZVOJOVÝ TREND - NÁVRH = ZÁVÄZNÁ ČASŤ		C - PROGRESÍVNE MOŽNOSTI ROZVOJA / PROGRESÍVNY ROZVOJOVÝ TREND - VÝKRES = SMERNÁ ČASŤ	
POLOHOPIŠ-PARCELY REGISTRA C/E (2017)		A		B	
- AKTUALIZÁCIA 2022					
HRANICE KATASTRÁLNYCH ÚZEMÍ OBCÍ					
HRANICA ZASTAVANÉHO ÚZEMIA OBCE K 1.1.1990 A NÁVRH NA ROZŠÍRENIE					
OZNAČENIE URBANISTICKÝCH OKRSKOV (A-F)				A	
A SÚBOROV FUNKČNÝCH PLOCH (1-6 / 01-04)				A/0	
OZNAČENIE SÚČASNÝCH A ROZVOJOVÝCH ÚZEMNÝCH ČASŤÍ URBANISTICKÝCH OKRSKOV				A/1	
ÚZEMNÝ PLÁN OBCE ZBEHY - ZMENY A DOPLNKY Č. 1				A/2	
HRANICA RIEŠENÉHO ÚZEMIA - LOKALITY 1-7					
PLOCHY BÝVANIA A OBCIANSKEJ VYBAVENOSTI					
CESTY III. TRIEDY					
MIESTNE OBSLUŽNÉ KOMUNIKÁCIE FUNKČNEJ TRIEDY C2 A C3					
NEMOTORISTICKÉ KOMUNIKÁCIE FUNKČNEJ TRIEDY D3					
- KOMUNIKÁCIE A PLOCHY PRE CHODCOV					
FUNKČNÉ TRIEDY KOMUNIKÁCIÍ				C3	
ODPORUČANÉ KATEGÓRIE KOMUNIKÁCIÍ				M07,5/40	
NÁZVY ULÍC (NEOFICIÁLNE)				Hlavná	
PRVKY NAVRHNUTÉ NA ZRUŠENIE					

VEREJNO-PROSPEŠNÉ STAVBY - DOPRAVA:	D.1-10
BEZ ZMENY	D.11
CHODNÍKY POZDĺŽ ZBERNÝCH A OBSLUŽNÝCH KOMUNIKÁCIÍ	D.12-18
BEZ ZMENY	

ARCH.EKO BB

NÁZOV DOKUMENTÁCIE
ÚZEMNÝ PLÁN OBCE ZBEHY - ZMENY A DOPLNKY Č.1

NÁZOV VÝKRESU
DOPRAVNÉ VYBAVENIE

OSTAKÁVATEĽ
OBEC ZBEHY

ZHOTOVITEĽ
ARCH.EKO BB, s.r.o.

ING. ARCH. EVA FARAGÓOVÁ
KONATEĽ S.R.O.

ING. ARCH. MICHAL DOVIČOVIC
KONATEĽ S.R.O.

KOORDINÁCIA A KONCEPCIA ZMEN A DOPLNKOV Č.1
ING. ARCH. MICHAL DOVIČOVIC

ČÍSLO VÝKRESU
3

ČÍSLO ZÁKAZY
09 - U / 22

MIERKA
1:10000

APRÍL
2022

ARCH.EKO BB, s.r.o.
KUZMÁNYHO 2, 974 01 BANSKÁ BYSTRICA
TEL.: +421 905 521 210
e-mail: arch.eko@archeko.sk