


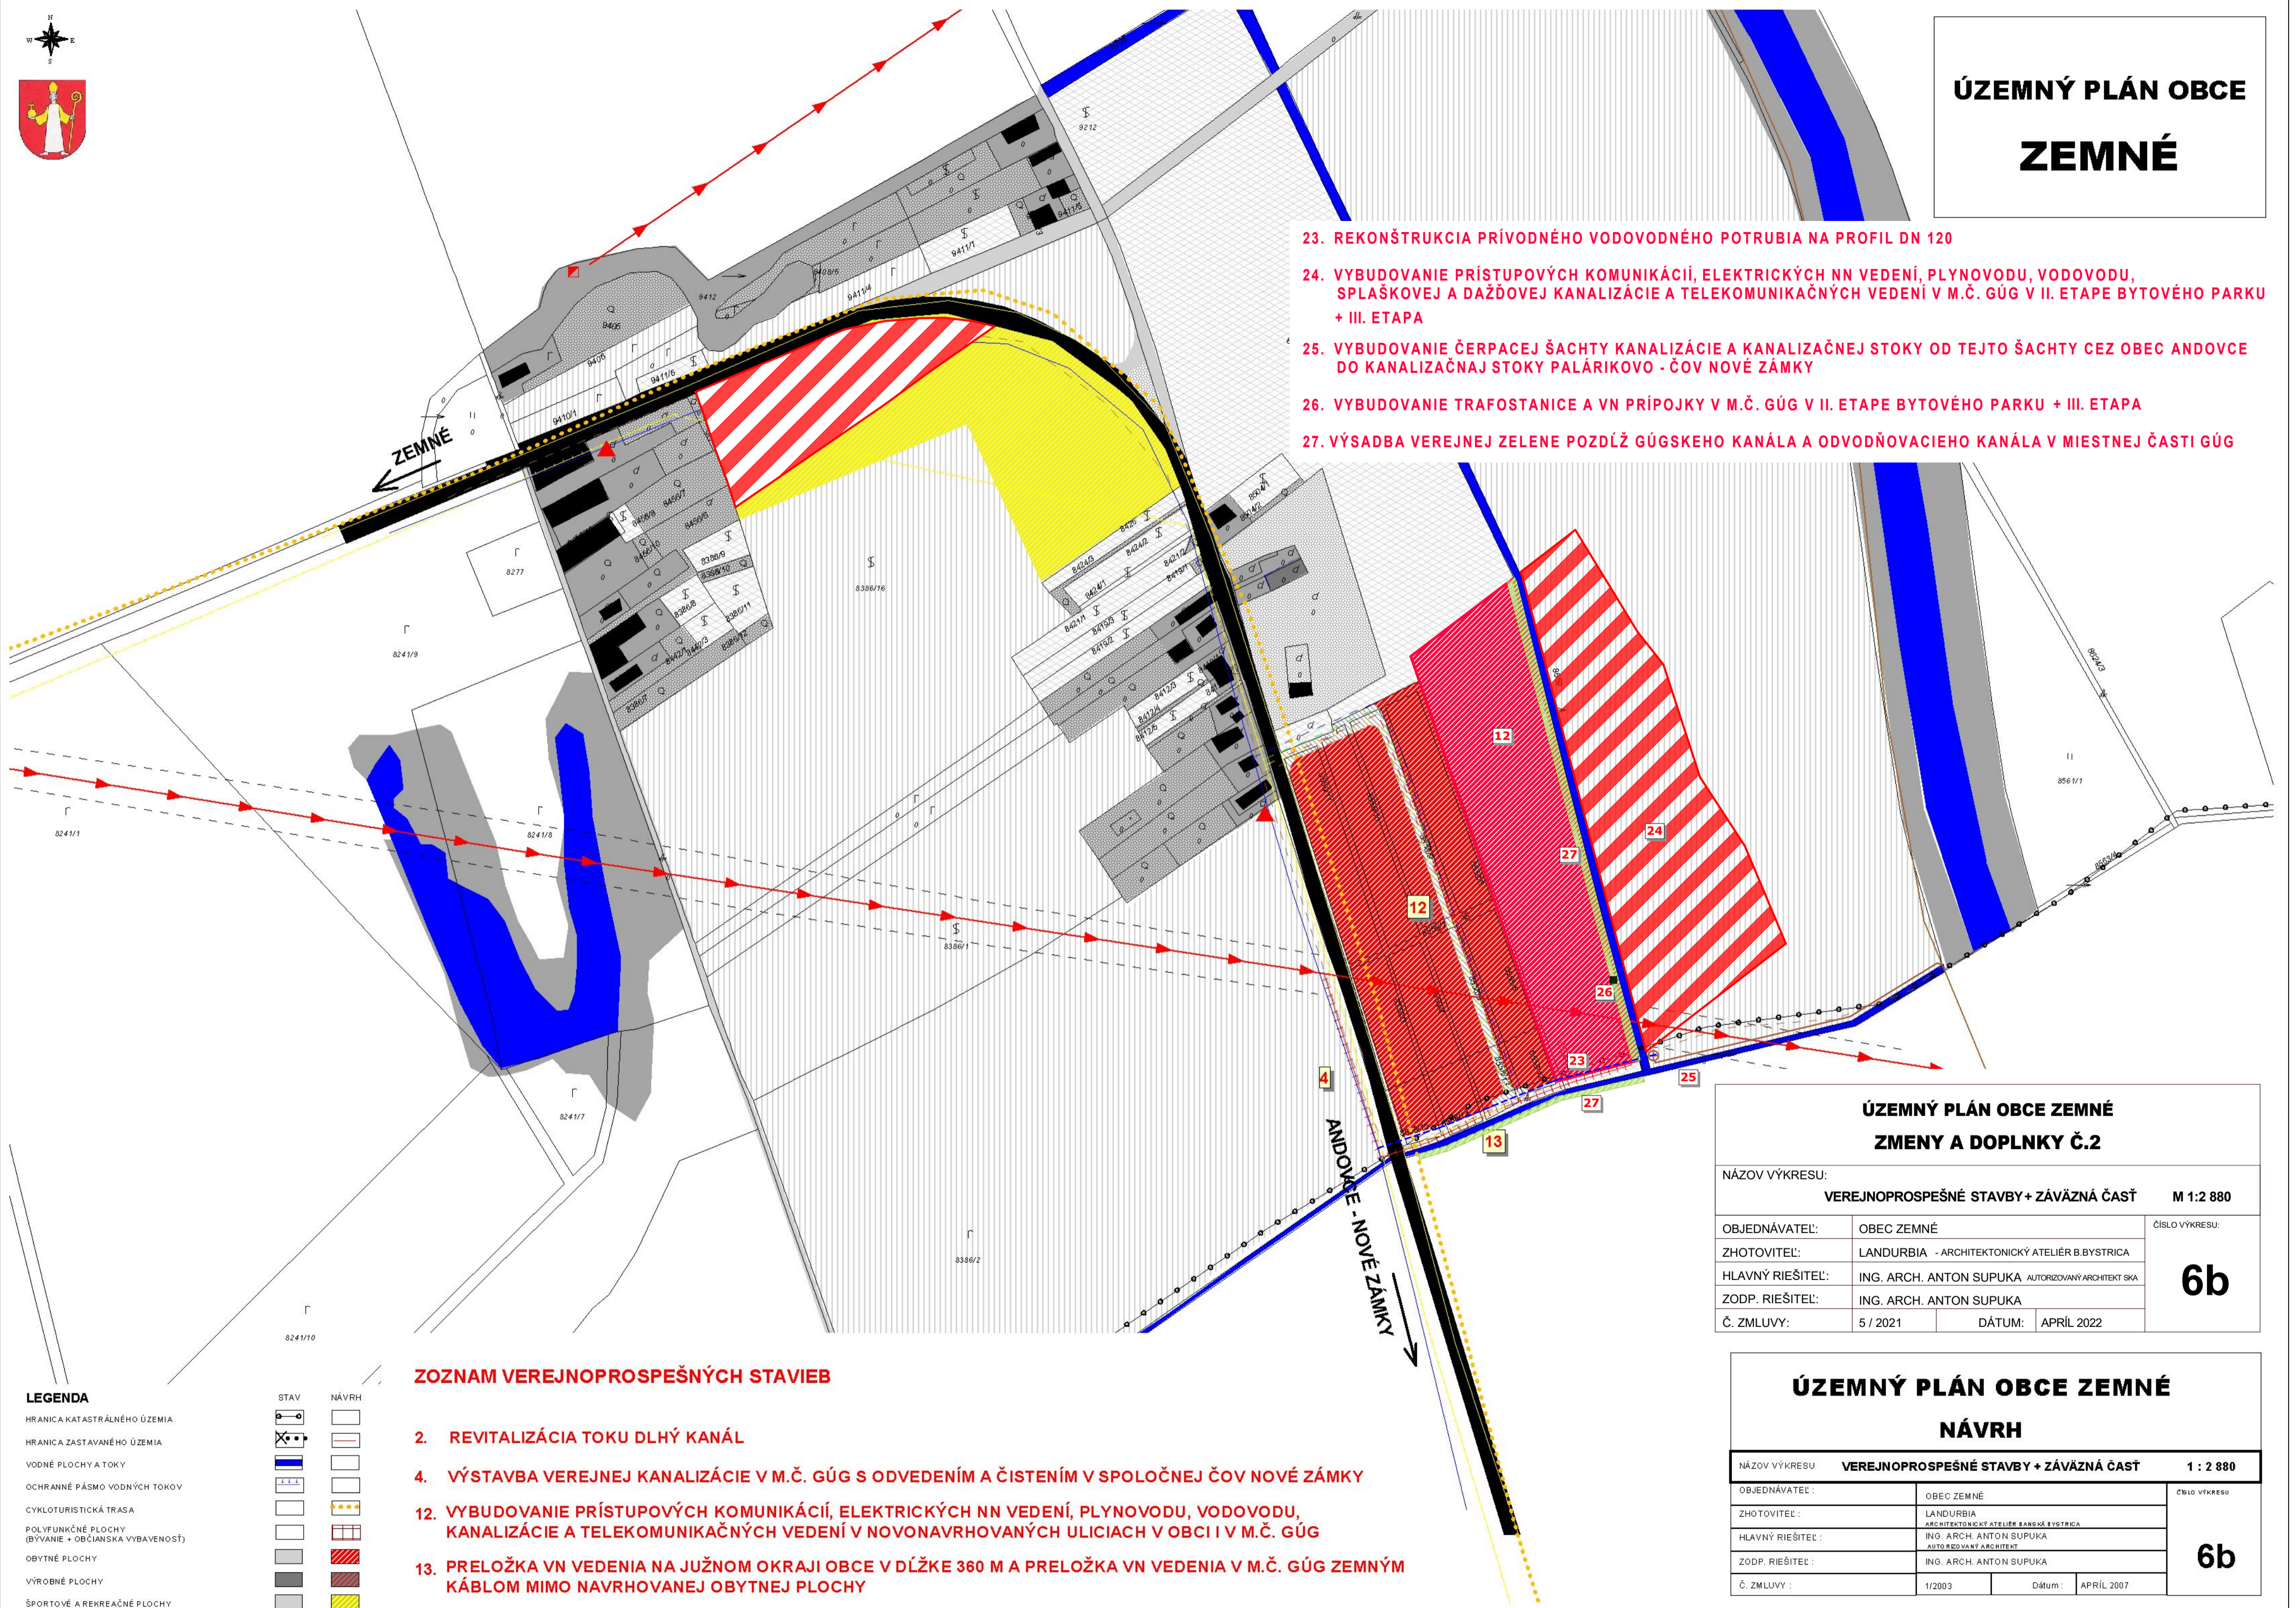

ÚZEMNÝ PLÁN OBCE ZEMNÉ

23. REKONŠTRUKCIA PRÍVODNÉHO VODOVODNÉHO POTRUBIA NA PROFIL DN 120
24. VYBUDOVANIE PRÍSTUPOVÝCH KOMUNIKÁCIÍ, ELEKTRICKÝCH NN VEDENÍ, PLYNOVODU, VODOVODU, SPLAŠKOVEJ A DAŽDOVEJ KANALIZÁCIE A TELEKOMUNIKAČNÝCH VEDENÍ V M.Č. GÚG V II. ETAPE BYTOVÉHO PARKU + III. ETAPE
25. VYBUDOVANIE ČERPACEJ ŠACHTY KANALIZÁCIE A KANALIZAČNEJ STOKY OD TEJTO ŠACHTY CEZ OBEC ANDOVCE DO KANALIZAČNAJ STOKY PALÁRIKOVO - ČOV NOVÉ ZÁMKY
26. VYBUDOVANIE TRAFOSTANICE A VN PRÍPOJKY V M.Č. GÚG V II. ETAPE BYTOVÉHO PARKU + III. ETAPE
27. VÝSADBA VEREJNEJ ZELENÉ POZDĹŽ GÚGSKEHO KANÁLA A ODVODŇOVACIEHO KANÁLA V MIESTNEJ ČASTI GÚG



LEGENDA	
HRANICA KATASTRÁLNEHO ÚZEMIA	[Symbol]
HRANICA ZASTAVANÉHO ÚZEMIA	[Symbol]
VODNÉ PLOCHY A TOKY	[Symbol]
OCHRANNÉ PÁSMO VODNÝCH TOKOV	[Symbol]
CYKLOTURISTICKÁ TRASA	[Symbol]
POLYFUNKČNÉ PLOCHY (BYVANIE + OBČIANSKA VYBAVENOSŤ)	[Symbol]
OBYTNÉ PLOCHY	[Symbol]
VÝROBNÉ PLOCHY	[Symbol]
ŠPORTOVÉ A REKREAČNÉ PLOCHY	[Symbol]
STAV	[Symbol]
NÁVRH	[Symbol]

- ### ZOZNAM VEREJNOPROSPEŠNÝCH STAVIEB
2. REVITALIZÁCIA TOKU DLHÝ KANÁL
 4. VÝSTAVBA VEREJNEJ KANALIZÁCIE V M.Č. GÚG S ODVEDENÍM A ČISTENÍM V SPOLOČNEJ ČOV NOVÉ ZÁMKY
 12. VYBUDOVANIE PRÍSTUPOVÝCH KOMUNIKÁCIÍ, ELEKTRICKÝCH NN VEDENÍ, PLYNOVODU, VODOVODU, KANALIZÁCIE A TELEKOMUNIKAČNÝCH VEDENÍ V NOVONAVRHOVANÝCH ULICIACH V OBCI I V M.Č. GÚG
 13. PRELOŽKA VN VEDENIA NA JUŽNOM OKRAJI OBCE V DĹŽKE 360 M A PRELOŽKA VN VEDENIA V M.Č. GÚG ZEMNÝM KÁBLOM MIMO NAVRHOVANEJ OBYTNEJ PLOCHY

ÚZEMNÝ PLÁN OBCE ZEMNÉ ZMENY A DOPLNKY Č.2		
NÁZOV VÝKRESU:	VEREJNOPROSPEŠNÉ STAVBY + ZÁVÄZNÁ ČASŤ	M 1:2 880
OBJEDNÁVATEL:	OBEC ZEMNÉ	ČÍSLO VÝKRESU: 6b
ZHOTOVITEL:	LANDURBIA - ARCHITEKTONICKÝ ATELIER B.BYSTRICA	
HLAVNÝ RIEŠITEL:	ING. ARCH. ANTON SUPUKA AUTORIZOVANÝ ARCHITEKT SKA	
ZODP. RIEŠITEL:	ING. ARCH. ANTON SUPUKA	
Č. ZMLUVY:	5 / 2021	DÁTUM: APRÍL 2022

ÚZEMNÝ PLÁN OBCE ZEMNÉ NÁVRH		
NÁZOV VÝKRESU:	VEREJNOPROSPEŠNÉ STAVBY + ZÁVÄZNÁ ČASŤ	1 : 2 880
OBJEDNÁVATEL:	OBEC ZEMNÉ	ČÍSLO VÝKRESU: 6b
ZHOTOVITEL:	LANDURBIA ARCHITEKTONICKÝ ATELIER BARSÁ A BYSTRICA	
HLAVNÝ RIEŠITEL:	ING. ARCH. ANTON SUPUKA AUTORIZOVANÝ ARCHITEKT	
ZODP. RIEŠITEL:	ING. ARCH. ANTON SUPUKA	
Č. ZMLUVY:	1/2003	Dátum: APRÍL 2007