


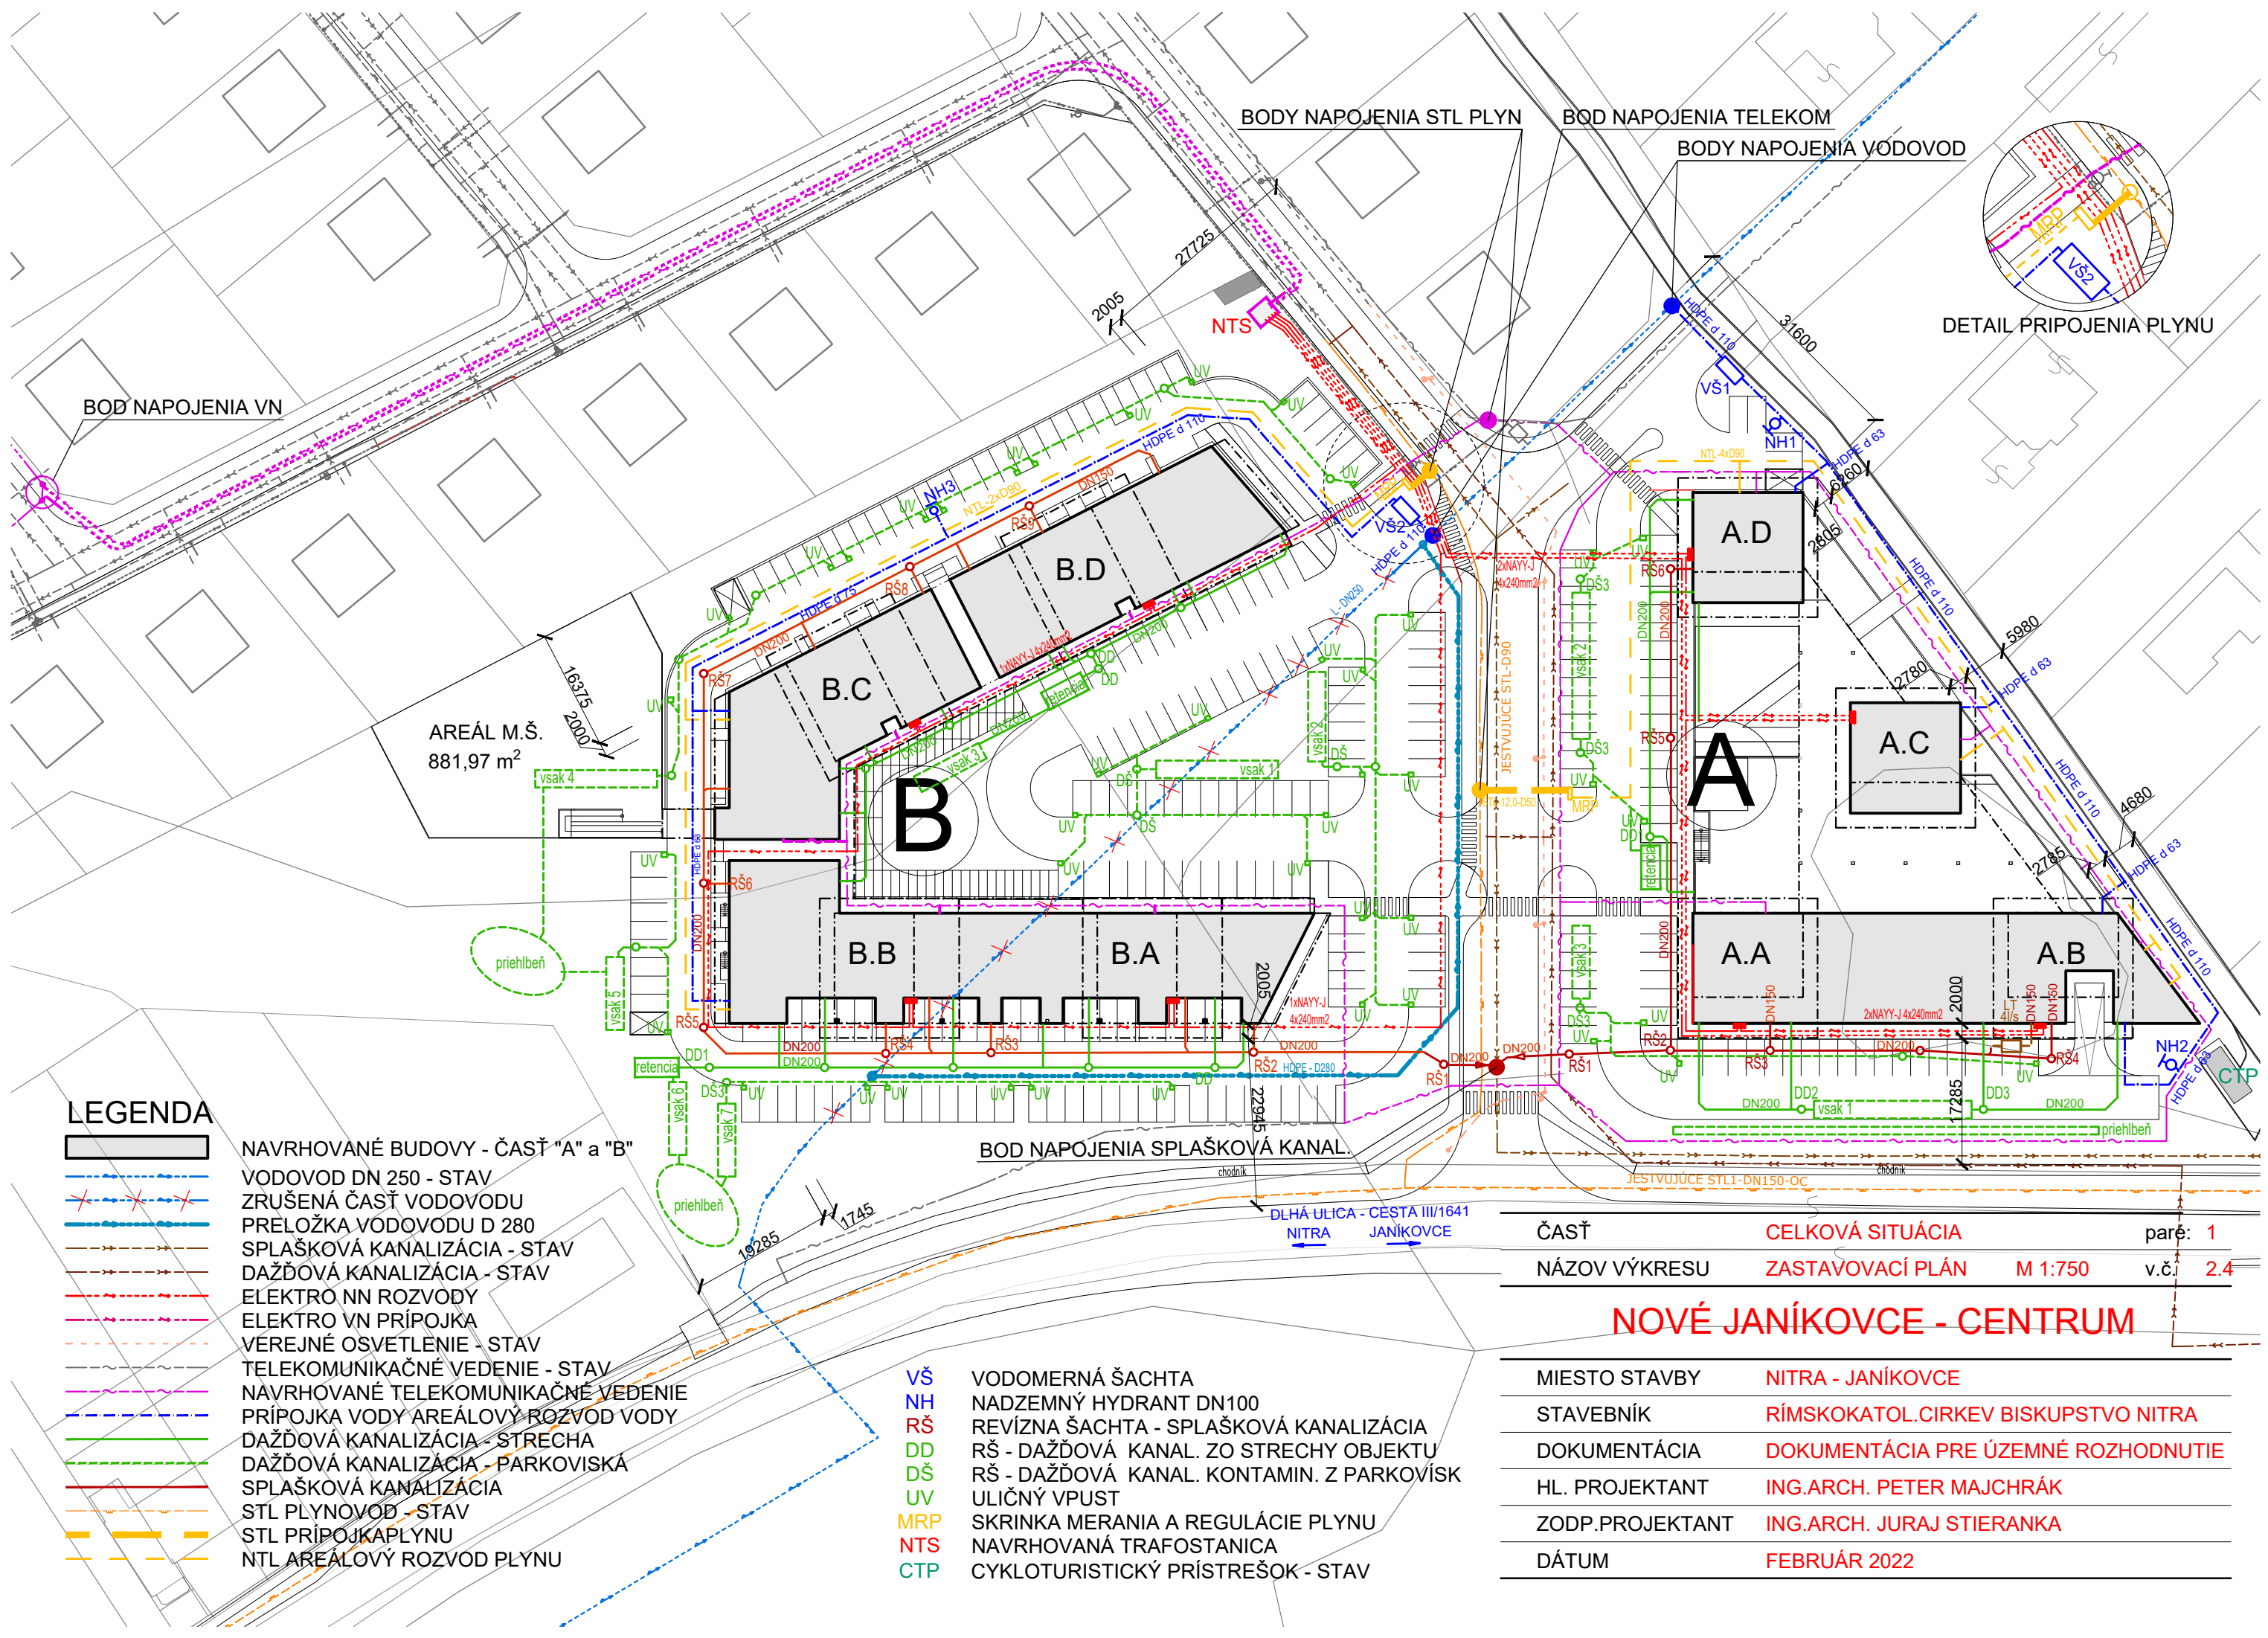

LEGENDA

- NAVRHOVANÉ BUDOVY - ČASŤ "A" a "B"
- VODOVOD DN 250 - STAV
- ZRUŠENÁ ČASŤ VODOVODU
- PRELOŽKA VODOVODU D 280
- SPLAŠKOVÁ KANALIZÁCIA - STAV
- DAŽĎOVÁ KANALIZÁCIA - STAV
- ELEKTRO NN ROZVODY
- ELEKTRO VN PRIPOJKA
- VEREJNÉ OSVETLENIE - STAV
- TELEKOMUNIKAČNÉ VEDENIE - STAV
- NAVRHOVANÉ TELEKOMUNIKAČNÉ VEDENIE
- PRIPOJKA VODY AREÁLOVÝ ROZVOD VODY
- DAŽĎOVÁ KANALIZÁCIA - STRECHA
- DAŽĎOVÁ KANALIZÁCIA - PARKOVISKÁ
- SPLAŠKOVÁ KANALIZÁCIA
- STL PLYNOVOD - STAV
- STL PRIPOJKAPLYNU
- NTL AREÁLOVÝ ROZVOD PLYNU

- VŠ VODOMERNÁ ŠACHTA
- NH NADZEMNÝ HYDRANT DN100
- RŠ REVÍZNA ŠACHTA - SPLAŠKOVÁ KANALIZÁCIA
- DD RŠ - DAŽĎOVÁ KANAL. ZO STRECHY OBJEKTU
- DŠ RŠ - DAŽĎOVÁ KANAL. KONTAMIN. Z PARKOVÍSK
- UV ULIČNÝ VPUST
- MRP SKRINKA MERANIA A REGULÁCIE PLYNU
- NTS NAVRHOVANÁ TRAFOSTANICA
- CTP CYKLOTURISTICKÝ PRÍSTREŠOK - STAV

ČASŤ	CELKOVÁ SITUÁCIA	paré: 1
NÁZOV VÝKRESU	ZASTAVOVACÍ PLÁN M 1:750	v.č. 2.4
NOVÉ JANÍKOVCE - CENTRUM		
MIESTO STAVBY	NITRA - JANÍKOVCE	
STAVEBNÍK	RÍMSKOKATOL.CIRKEV BISKUPSTVO NITRA	
DOKUMENTÁCIA	DOKUMENTÁCIA PRE ÚZEMNÉ ROZHODNUTIE	
HL. PROJEKTANT	ING.ARCH. PETER MAJCHRÁK	
ZODP.PROJEKTANT	ING.ARCH. JURAJ STIERANKA	
DÁTUM	FEBRUÁR 2022	