


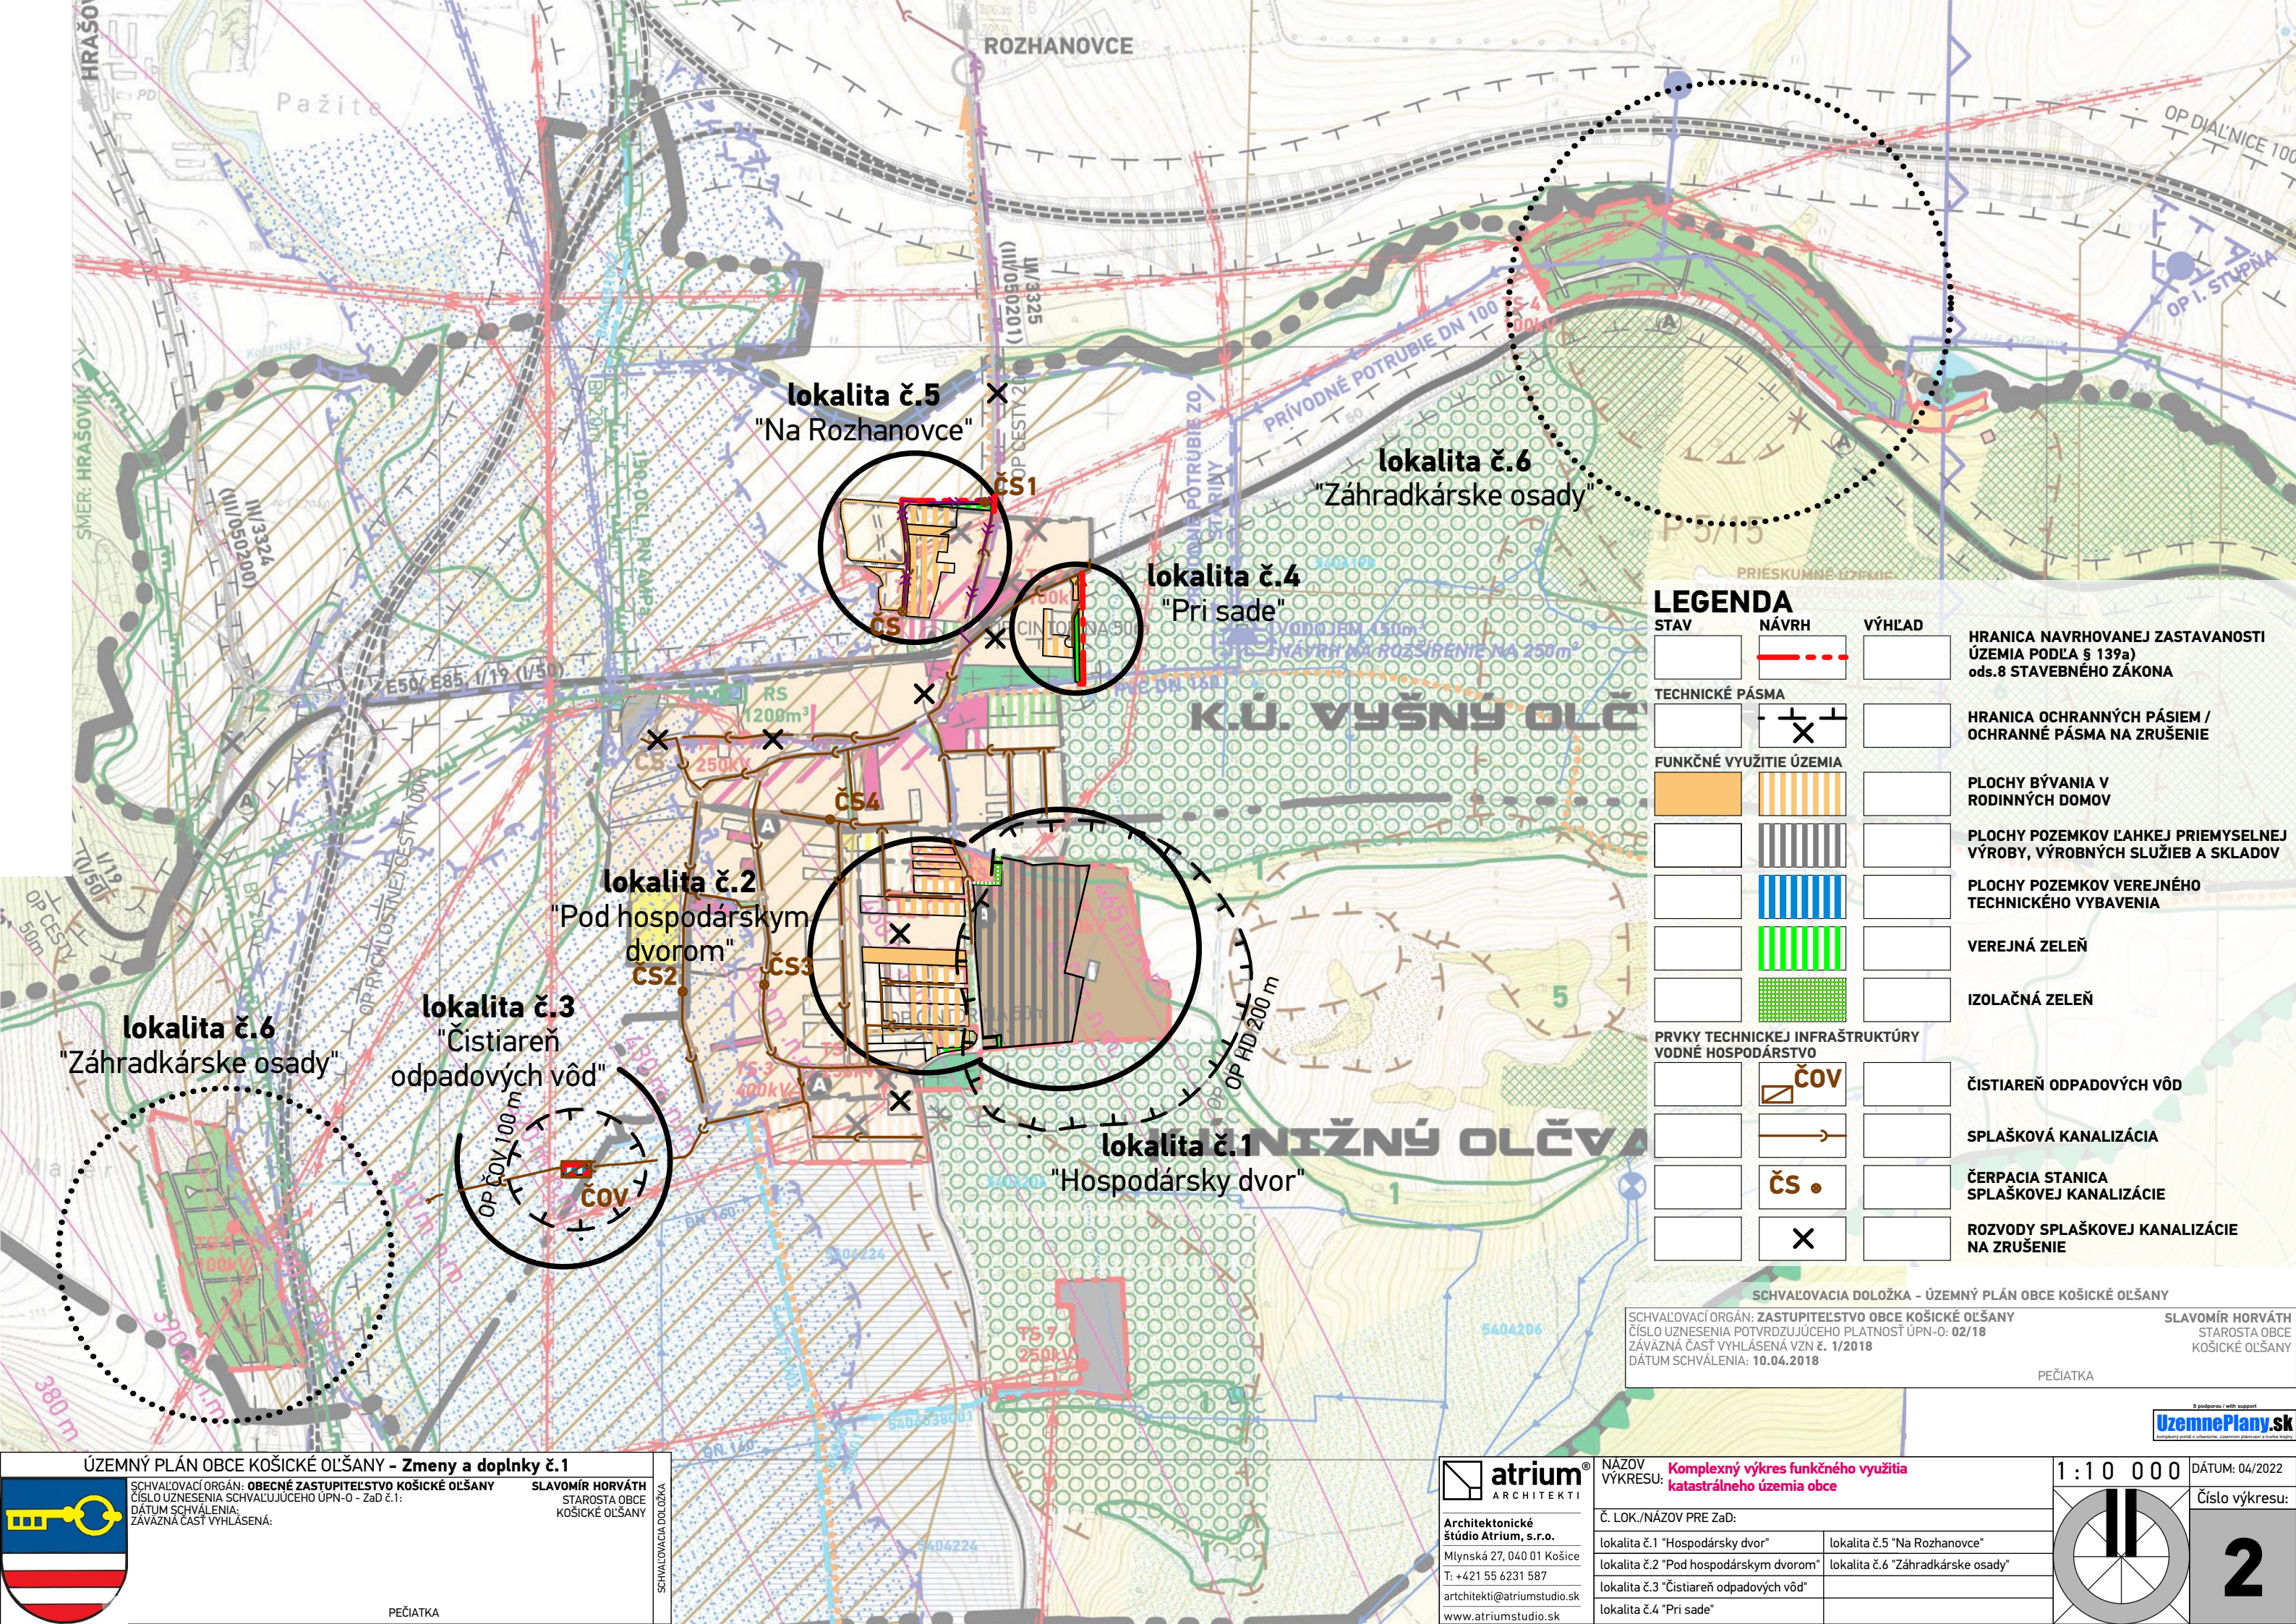

LEGENDA

STAV	NÁVRH	VÝHLAD	
			HRANICA NAVRHOVANEJ ZASTAVANOSTI ÚZEMIA PODĽA § 139a) ods.8 STAVEBNÉHO ZÁKONA
			HRANICA OCHRANNÝCH PÁSIEM / OCHRANNÉ PÁSMA NA ZRUŠENIE
			PLOCHY BÝVANIA V RODINNÝCH DOMOV
			PLOCHY POZEMKOV ĽAHKEJ PRIEMYSELNEJ VÝROBY, VÝROBNÝCH SLUŽIEB A SKLADOV
			PLOCHY POZEMKOV VEREJNÉHO TECHNICKÉHO VYBAVENIA
			VEREJNÁ ZELEŇ
			IZOLAČNÁ ZELEŇ
			ČISTIAREŇ ODPADOVÝCH VÔD
			SPLAŠKOVÁ KANALIZÁCIA
			ČERPACIA STANICA SPLAŠKOVEJ KANALIZÁCIE
			ROZVODY SPLAŠKOVEJ KANALIZÁCIE NA ZRUŠENIE

SCHVAĽOVACIA DOLOŽKA - ÚZEMNÝ PLÁN OBCE KOŠICKÉ OLŠANY

SCHVAĽOVACÍ ORGÁN: ZASTUPITEĽSTVO OBCE KOŠICKÉ OLŠANY
ČÍSLO UZNESENIA POTVRDZUJÚCEHO PLATNOSŤ ÚPN-O: 02/18
ZÁVÄZNÁ ČASŤ VYHLÁSENÁ VZN.Č. 1/2018
DÁTUM SCHVAĽENIA: 10.04.2018

SLAVOMÍR HORVÁTH
STAROSTA OBCE
KOŠICKÉ OLŠANY

PEČIATKA

ÚZEMNÝ PLÁN OBCE KOŠICKÉ OLŠANY - Zmeny a doplnky č.1

SCHVAĽOVACÍ ORGÁN: OBEČNÉ ZASTUPITEĽSTVO KOŠICKÉ OLŠANY
ČÍSLO UZNESENIA SCHVAĽUJÚCEHO ÚPN-O - ZaD č.1:
DÁTUM SCHVAĽENIA:
ZÁVÄZNÁ ČASŤ VYHLÁSENÁ:

SLAVOMÍR HORVÁTH
STAROSTA OBCE
KOŠICKÉ OLŠANY



Architektonické štúdio Atrium, s.r.o.
Mlynská 27, 040 01 Košice
T: +421 55 6231 587
architekti@atriumstudio.sk
www.atriumstudio.sk

NAZOV VÝKRESU: Komplexný výkres funkčného využitia katastrálneho územia obce

Č. LOK./NÁZOV PRE ZaD:

lokalita č.1 "Hospodársky dvor"	lokalita č.5 "Na Rozhanovce"
lokalita č.2 "Pod hospodárskym dvorom"	lokalita č.6 "Záhradkárske osady"
lokalita č.3 "Čistiareň odpadových vôd"	
lokalita č.4 "Pri sade"	

1:10 000 DÁTUM: 04/2022

Číslo výkresu:

