

LEGENDA

STAV

NÁVRH

VÝHLAD

TECHNICKÉ PÁSMA

PRVKY DOPRAVNEJ INFRAŠTRUKTÚRY

FUNKČNÉ VYUŽITIE ÚZEMIA

VEREJNOPROSPEŠNÉ STAVBY

HRANICA NAVRHOVANEJ ZASTAVANOSTI
ÚZEMIA PODĽA § 139a) ods.8 STAVEBNÉHO ZÁKONA /
HRANICA NA ZRUŠENIE

HRANICA OCHRANNÝCH PÁSIEM

MIESTNE KOMUNIKÁCIE

PARKOVACIE A MANIPULAČNÉ PLOCHY

PEŠIE KOMUNIKÁCIE A PRIESTRANSTVÁ

PLOCHY BÝVANIA V RODINNÝCH DOMOV

PLOCHY ZÁHRAD RODINNÝCH DOMOV

PLOCHY LAHKEJ PRIEMYSELNEJ VÝROBY,
VÝROBNÝCH SLUŽIEB A SKLADOV

PLOCHY VEREJNÉHO
TECHNICKÉHO VYBAVENIA

PLOCHY VEREJNEJ /
IZOLAČNEJ ZELENĚ


MIMOLESNÁ DREVINOVÁ ZELEŇ

JAVY NA ZRUŠENIE

OZNAČENIE
VEREJNOPROSPEŠNÝCH STAVIEB

Verejnoprospešné stavby vyplývajúce z ÚPN-O Košické Olšany:

- 24 25 28 29 - verejné priestranstvá (komunikácia, chodník, zeleň);
- 26 - verejné parkovisko;
- 27 - čistiareň odpadových vôd, účelová cesta.

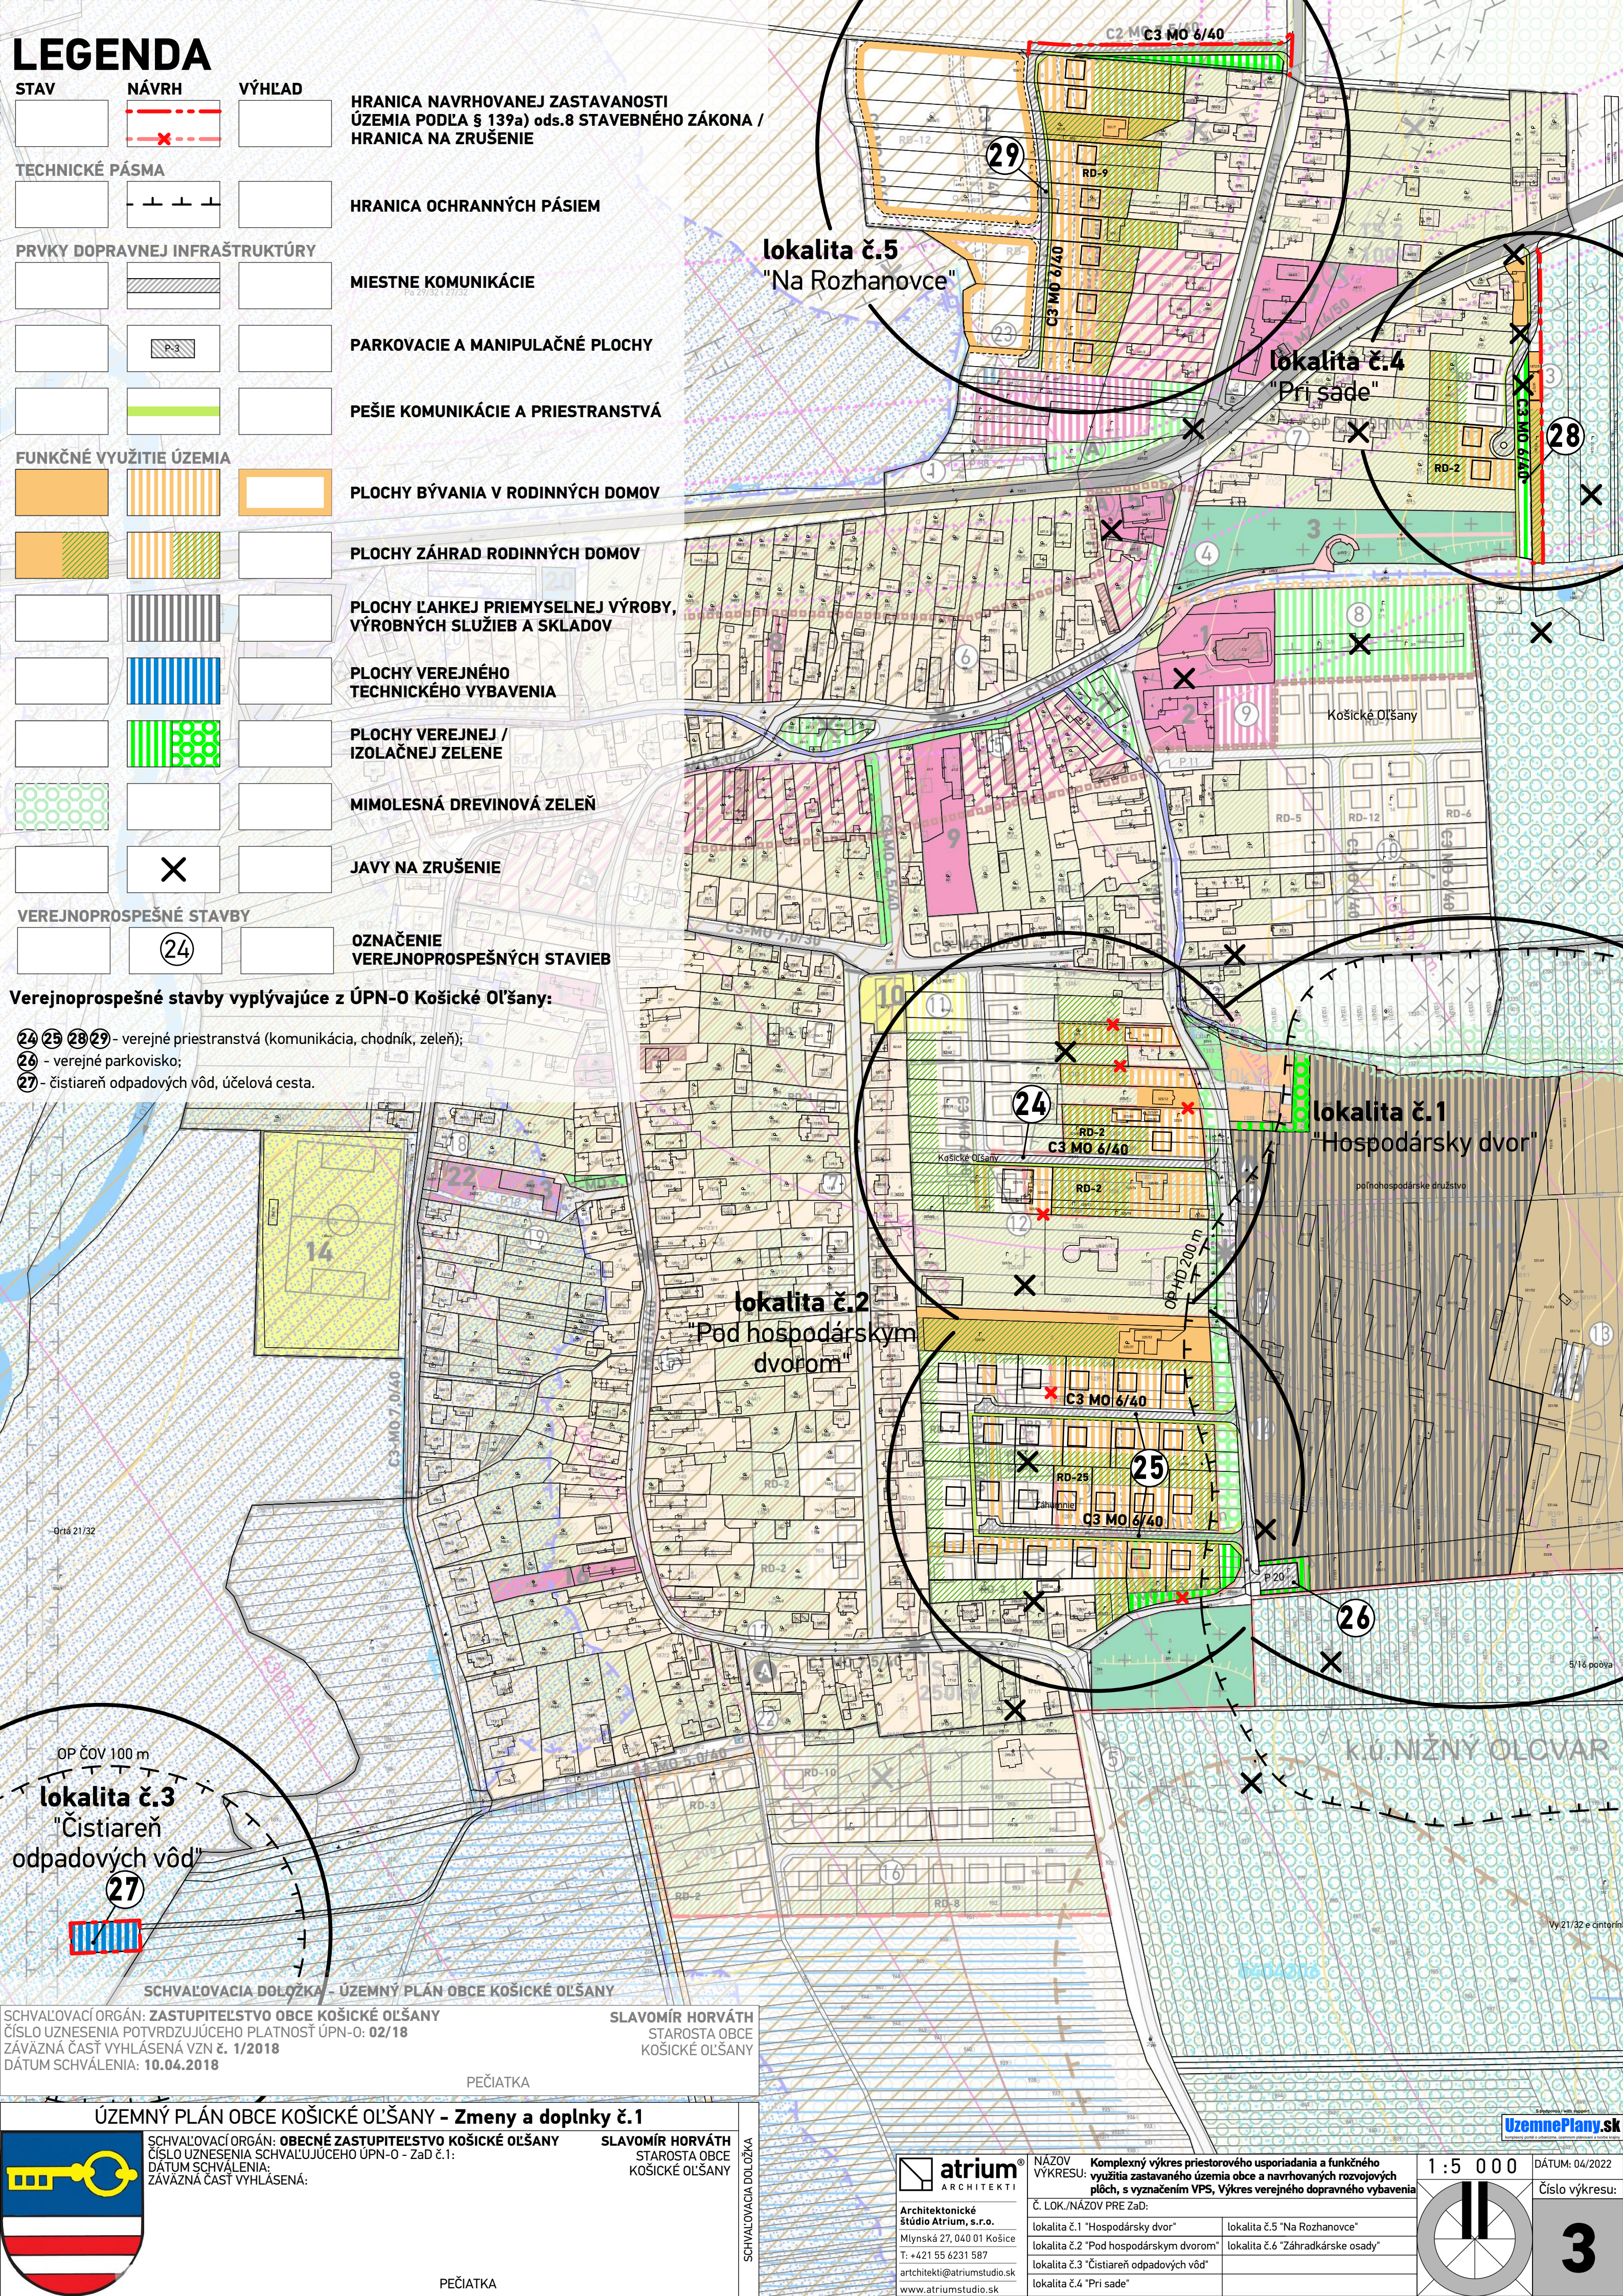

SCHVAĽOVACÍ ORGÁN: ZASTUPITEĽSTVO OBCE KOŠICKÉ OLŠANY
ČÍSLO UZNESENIA SCHVAĽUJÚCEHO ÚPN-O: 02/18
ZÁVÄZNÁ ČASŤ VYHLÁSENÁ VZN.Č. 1/2018
DÁTUM SCHVÁLENIA: 10.04.2018

SLAVOMÍR HORVÁTH
STAROSTA OBCE
KOŠICKÉ OLŠANY

ÚZEMNÝ PLÁN OBCE KOŠICKÉ OLŠANY - Zmeny a doplnky č.1

SCHVAĽOVACÍ ORGÁN: OBECNÉ ZASTUPITEĽSTVO KOŠICKÉ OLŠANY
ČÍSLO UZNESENIA SCHVAĽUJÚCEHO ÚPN-O - Zač.č.1:
DÁTUM SCHVÁLENIA:
ZÁVÄZNÁ ČASŤ VYHLÁSENÁ:

SLAVOMÍR HORVÁTH
STAROSTA OBCE
KOŠICKÉ OLŠANY

atrrium

ARCHITEKTI

Architektonické štúdio Atrrium, s.r.o.
Mlynská 27, 040 01 Košice
T: +421 55 6231 587
architekti@atriumstudio.sk
www.atriumstudio.sk

NÁZOV VÝKRESU: Komplexný výkres priestorového usporiadania a funkčného využitia zastavaného územia obce a navrhovaných rozvojových plôch, s vyznačením VPS, Výkres verejného dopravného vybavenia

Č. LOK./NÁZOV PRE ZaD:
lokalita č.1 "Hospodársky dvor"
lokalita č.2 "Pod hospodárskym dvorom"
lokalita č.3 "Čistiareň odpadových vôd"
lokalita č.4 "Pri sade"

lokalita č.5 "Na Rozhanovce"
lokalita č.6 "Záhradárske osady"

1 : 5 0 0

DÁTUM: 04/2022

Číslo výkresu: 3

UzemnePlany.sk