

LEGENDA

STAV
FUNKČNÉ VYUŽITIE ÚZEMIA



VÝHLAD



PLOCHY VEREJNÉHO
TECHNICKÉHO VYBAVENIA




NAVRHOVANÉ FUNKČNÉ PLOCHY

TECHNICKÉ PÁSMA



HRANICA OCHRANNÝCH PÁSIEM

PRVKY TECHNICKEJ INFRAŠTRUKTÚRY
VODNÉ HOSPODÁRSTVO

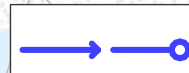

ROZVODNÝ SYSTÉM PITNEJ VODY /
BOD NAPOJENIA



SPLAŠKOVÁ KANALIZÁCIA /
VÝTLAČNÉ POTRUBIE SPLAŠKOVEJ KANALIZÁCIE




ČERPACIA STANICA
SPLAŠKOVEJ KANALIZÁCIE



ČISTIAREŇ ODPADOVÝCH VÔD



ROZVODY NA ZRUŠENIE

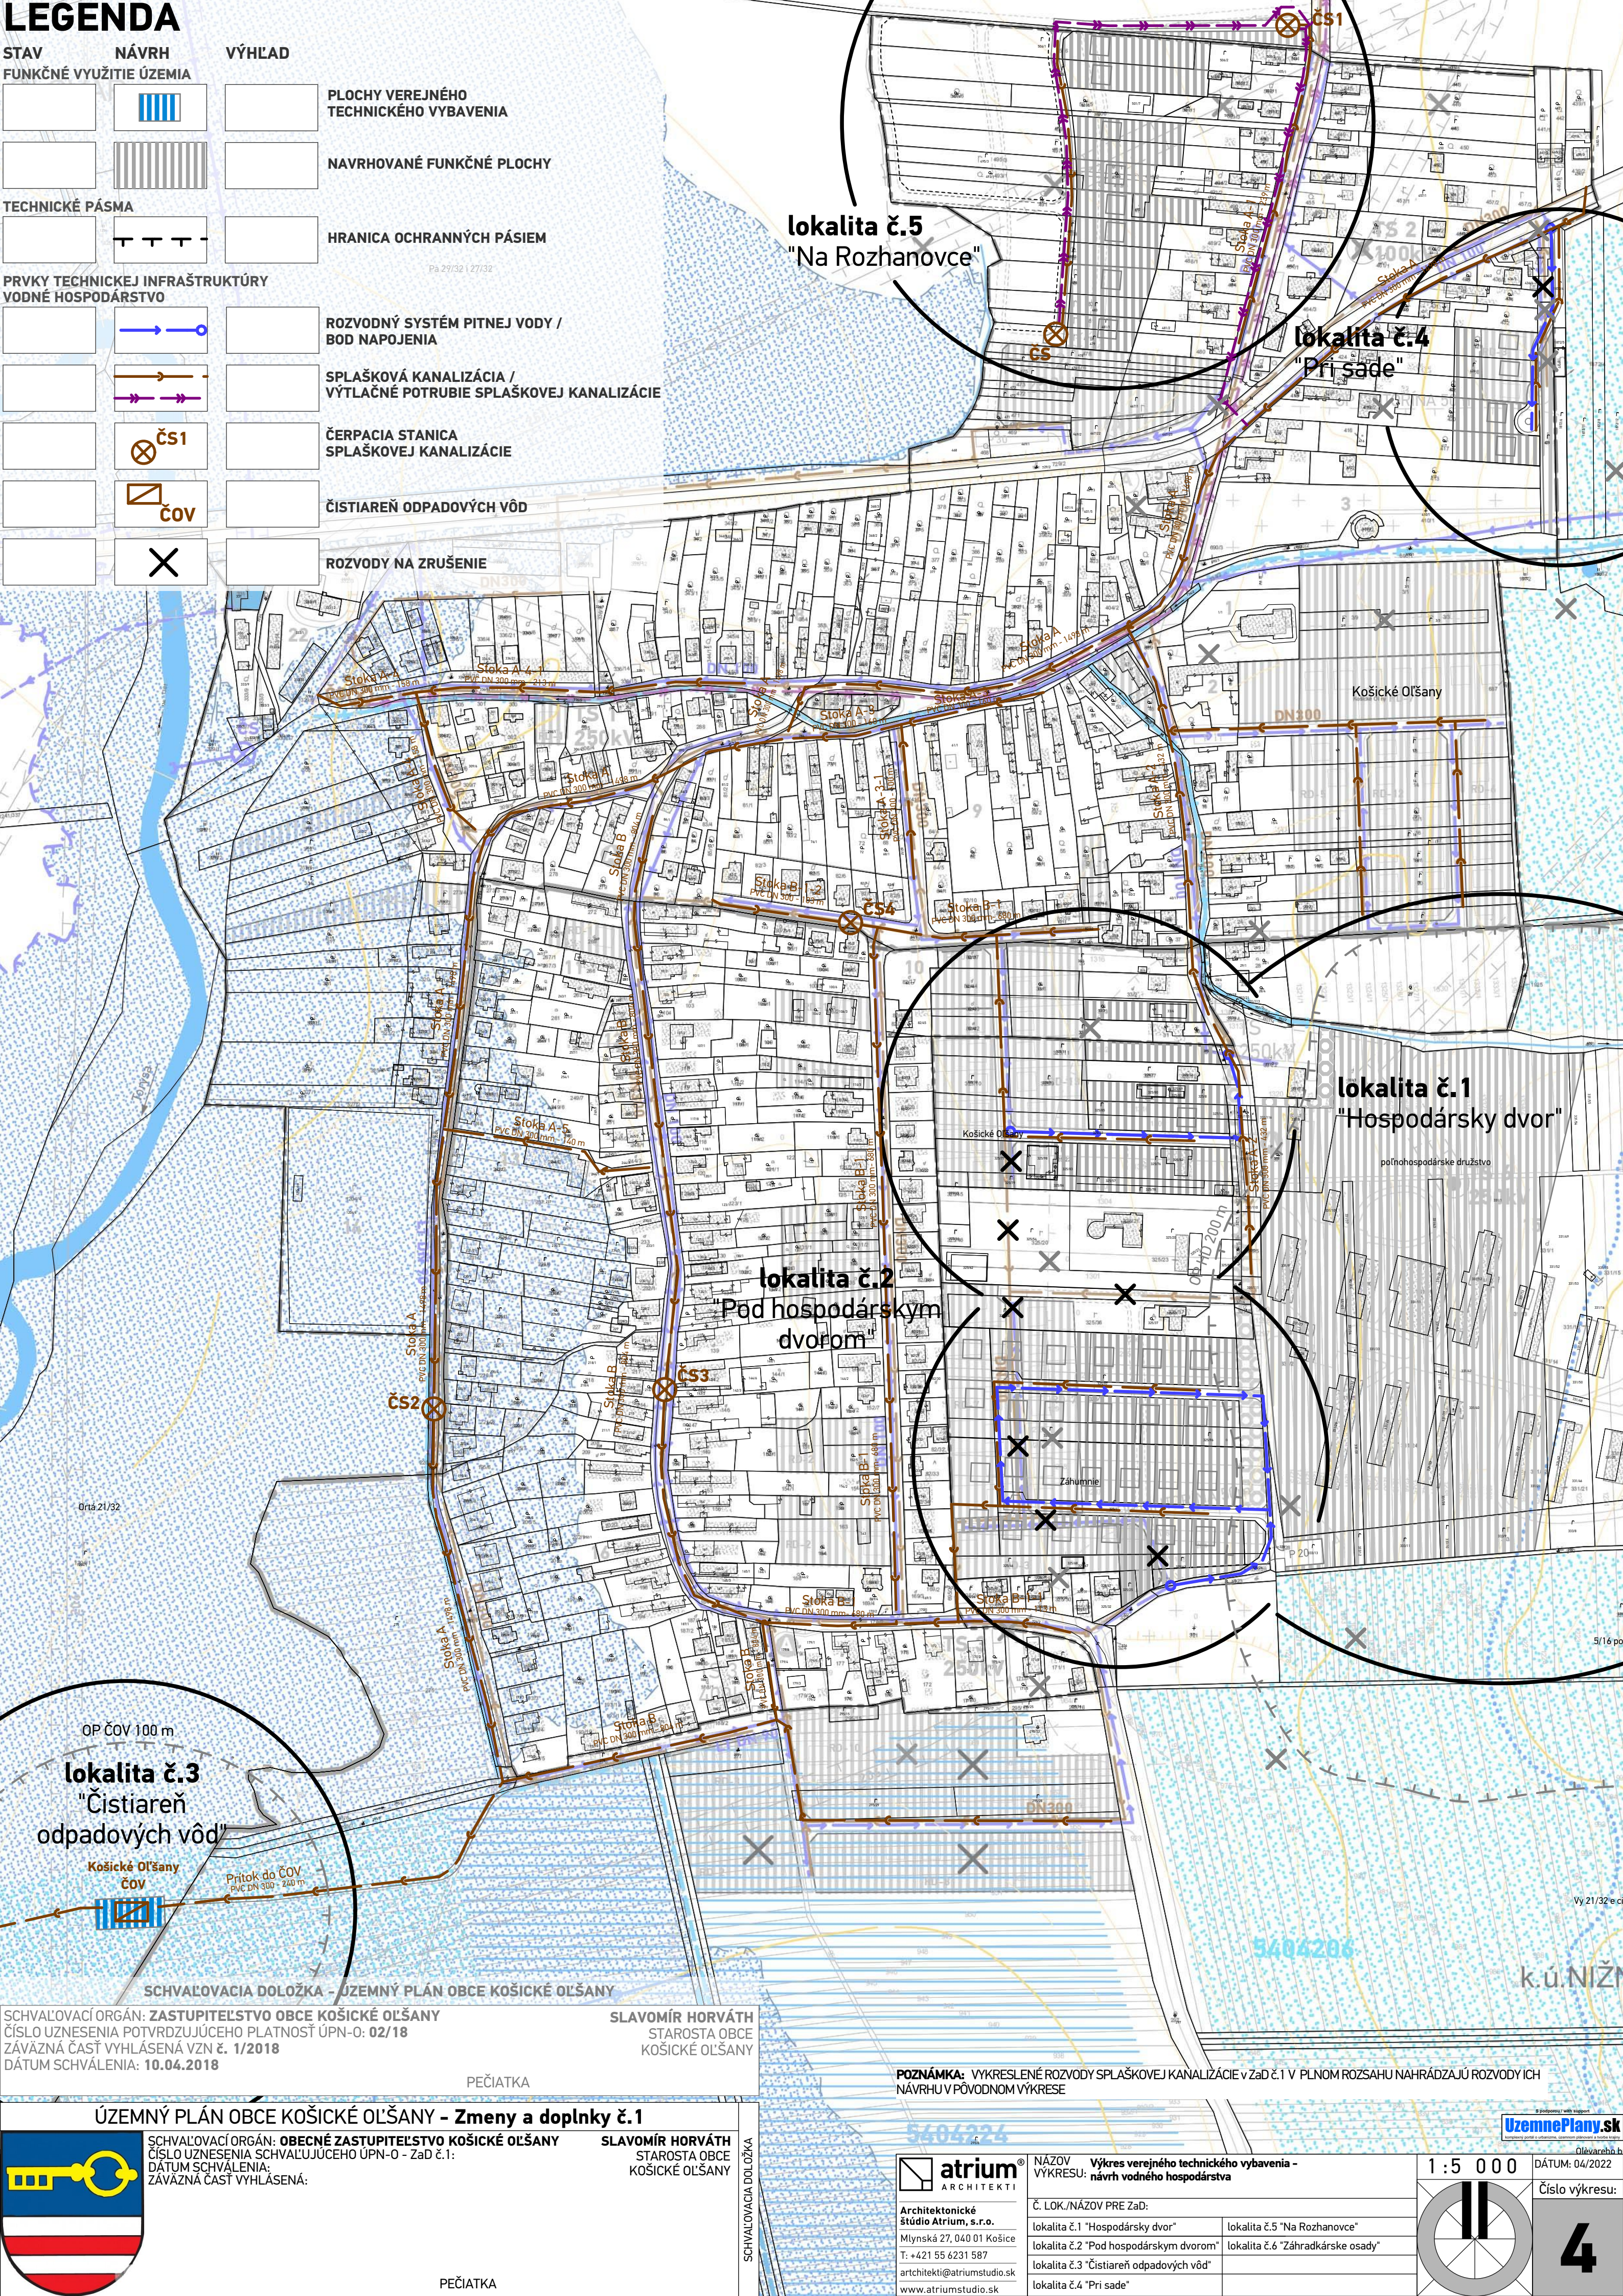

SCHVALOVACIA DOLOŽKA - ÚZEMNÝ PLÁN OBCE KOŠICKÉ OLŠANY

SCHVALOVACÍ ORGÁN: ZASTUPITEĽSTVO OBCE KOŠICKÉ OLŠANY
ČÍSLO UZNESENIA POTVRDZUJÚCEHO PLATNOSŤ ÚPN-O: 02/18
ZÁVÄZNÁ ČASŤ VYHLÁSENÁ VZN č. 1/2018
DÁTUM SCHVÁLENIA: 10.04.2018

SLAVOMÍR HORVÁTH
STAROSTA OBCE
KOŠICKÉ OLŠANY

PEČIATKA

ÚZEMNÝ PLÁN OBCE KOŠICKÉ OLŠANY - Zmeny a doplnky č.1

SCHVALOVACÍ ORGÁN: OBECNÉ ZASTUPITEĽSTVO KOŠICKÉ OLŠANY
ČÍSLO UZNESENIA SCHVALUJÚCEHO ÚPN-O - Zač č.1:
DÁTUM SCHVÁLENIA:
ZÁVÄZNÁ ČASŤ VYHLÁSENÁ:

SLAVOMÍR HORVÁTH
STAROSTA OBCE
KOŠICKÉ OLŠANY

PEČIATKA

POZNÁMKA: VÝKRESLENÉ ROZVODY SPLAŠKOVEJ KANALIZÁCIE v Zač č.1 V PLNOM ROZSAHU NAHRÁDZAJÚ ROZVODY ICH NÁVRHU V PŮVODNOM VÝKRESE

atrium
ARCHITEKTI

Architektonické
štúdio Atrium, s.r.o.
Mlynská 27, 040 01 Košice
T: +421 55 6231 587
architekti@atriumstudio.sk
www.atriumstudio.sk

NÁZOV VÝKRESU: Výkres verejného technického vybavenia - návrh vodného hospodárstva	
Č. LOK./NÁZOV PRE Zač:	
lokality č.1 "Hospodársky dvor"	lokality č.5 "Na Rozhanovce"
lokality č.2 "Pod hospodárskym dvorom"	lokality č.6 "Záhradkárske osady"
lokality č.3 "Čistiareň odpadových vôd"	
lokality č.4 "Pri sade"	

1 : 5 0 0

DÁTUM: 04/2022

Číslo výkresu:

4

UzemnePlany.sk