


LEGENDA

STAV	NÁVRH	VÝHLAD
VEREJNOPROSPEŠNÉ STAVBY	23	HRANICE A OZNAČENIE PLÔCH VEREJNOPROSPEŠNÝCH STAVIEB V ZaD č.1 ÚPN-O KOŠICKÉ OĽŠANY
		HRANICE A OZNAČENIE PLÔCH VEREJNOPROSPEŠNÝCH STAVIEB V ZaD č.1 ÚPN-O KOŠICKÉ OĽŠANY NA ZRUŠENIE
FUNKČNÉ VYUŽITIE ÚZEMIA		NAVRHOVANÉ FUNKČNÉ PLOCHY
ENERGETICKÉ HOSPODÁRSTVO		STL PLYNOVOD
	X	STL PLYNOVOD NA ZRUŠENIE

Verejnoprospešné stavby vyplývajúce z ÚPN-O Košické Oľšany:

- 24 25 28 29 - verejné priestranstvá (komunikácia, chodník, zeleň);
- 26 - verejné parkovisko;
- 27 - čistiareň odpadových vôd, účelová cesta.

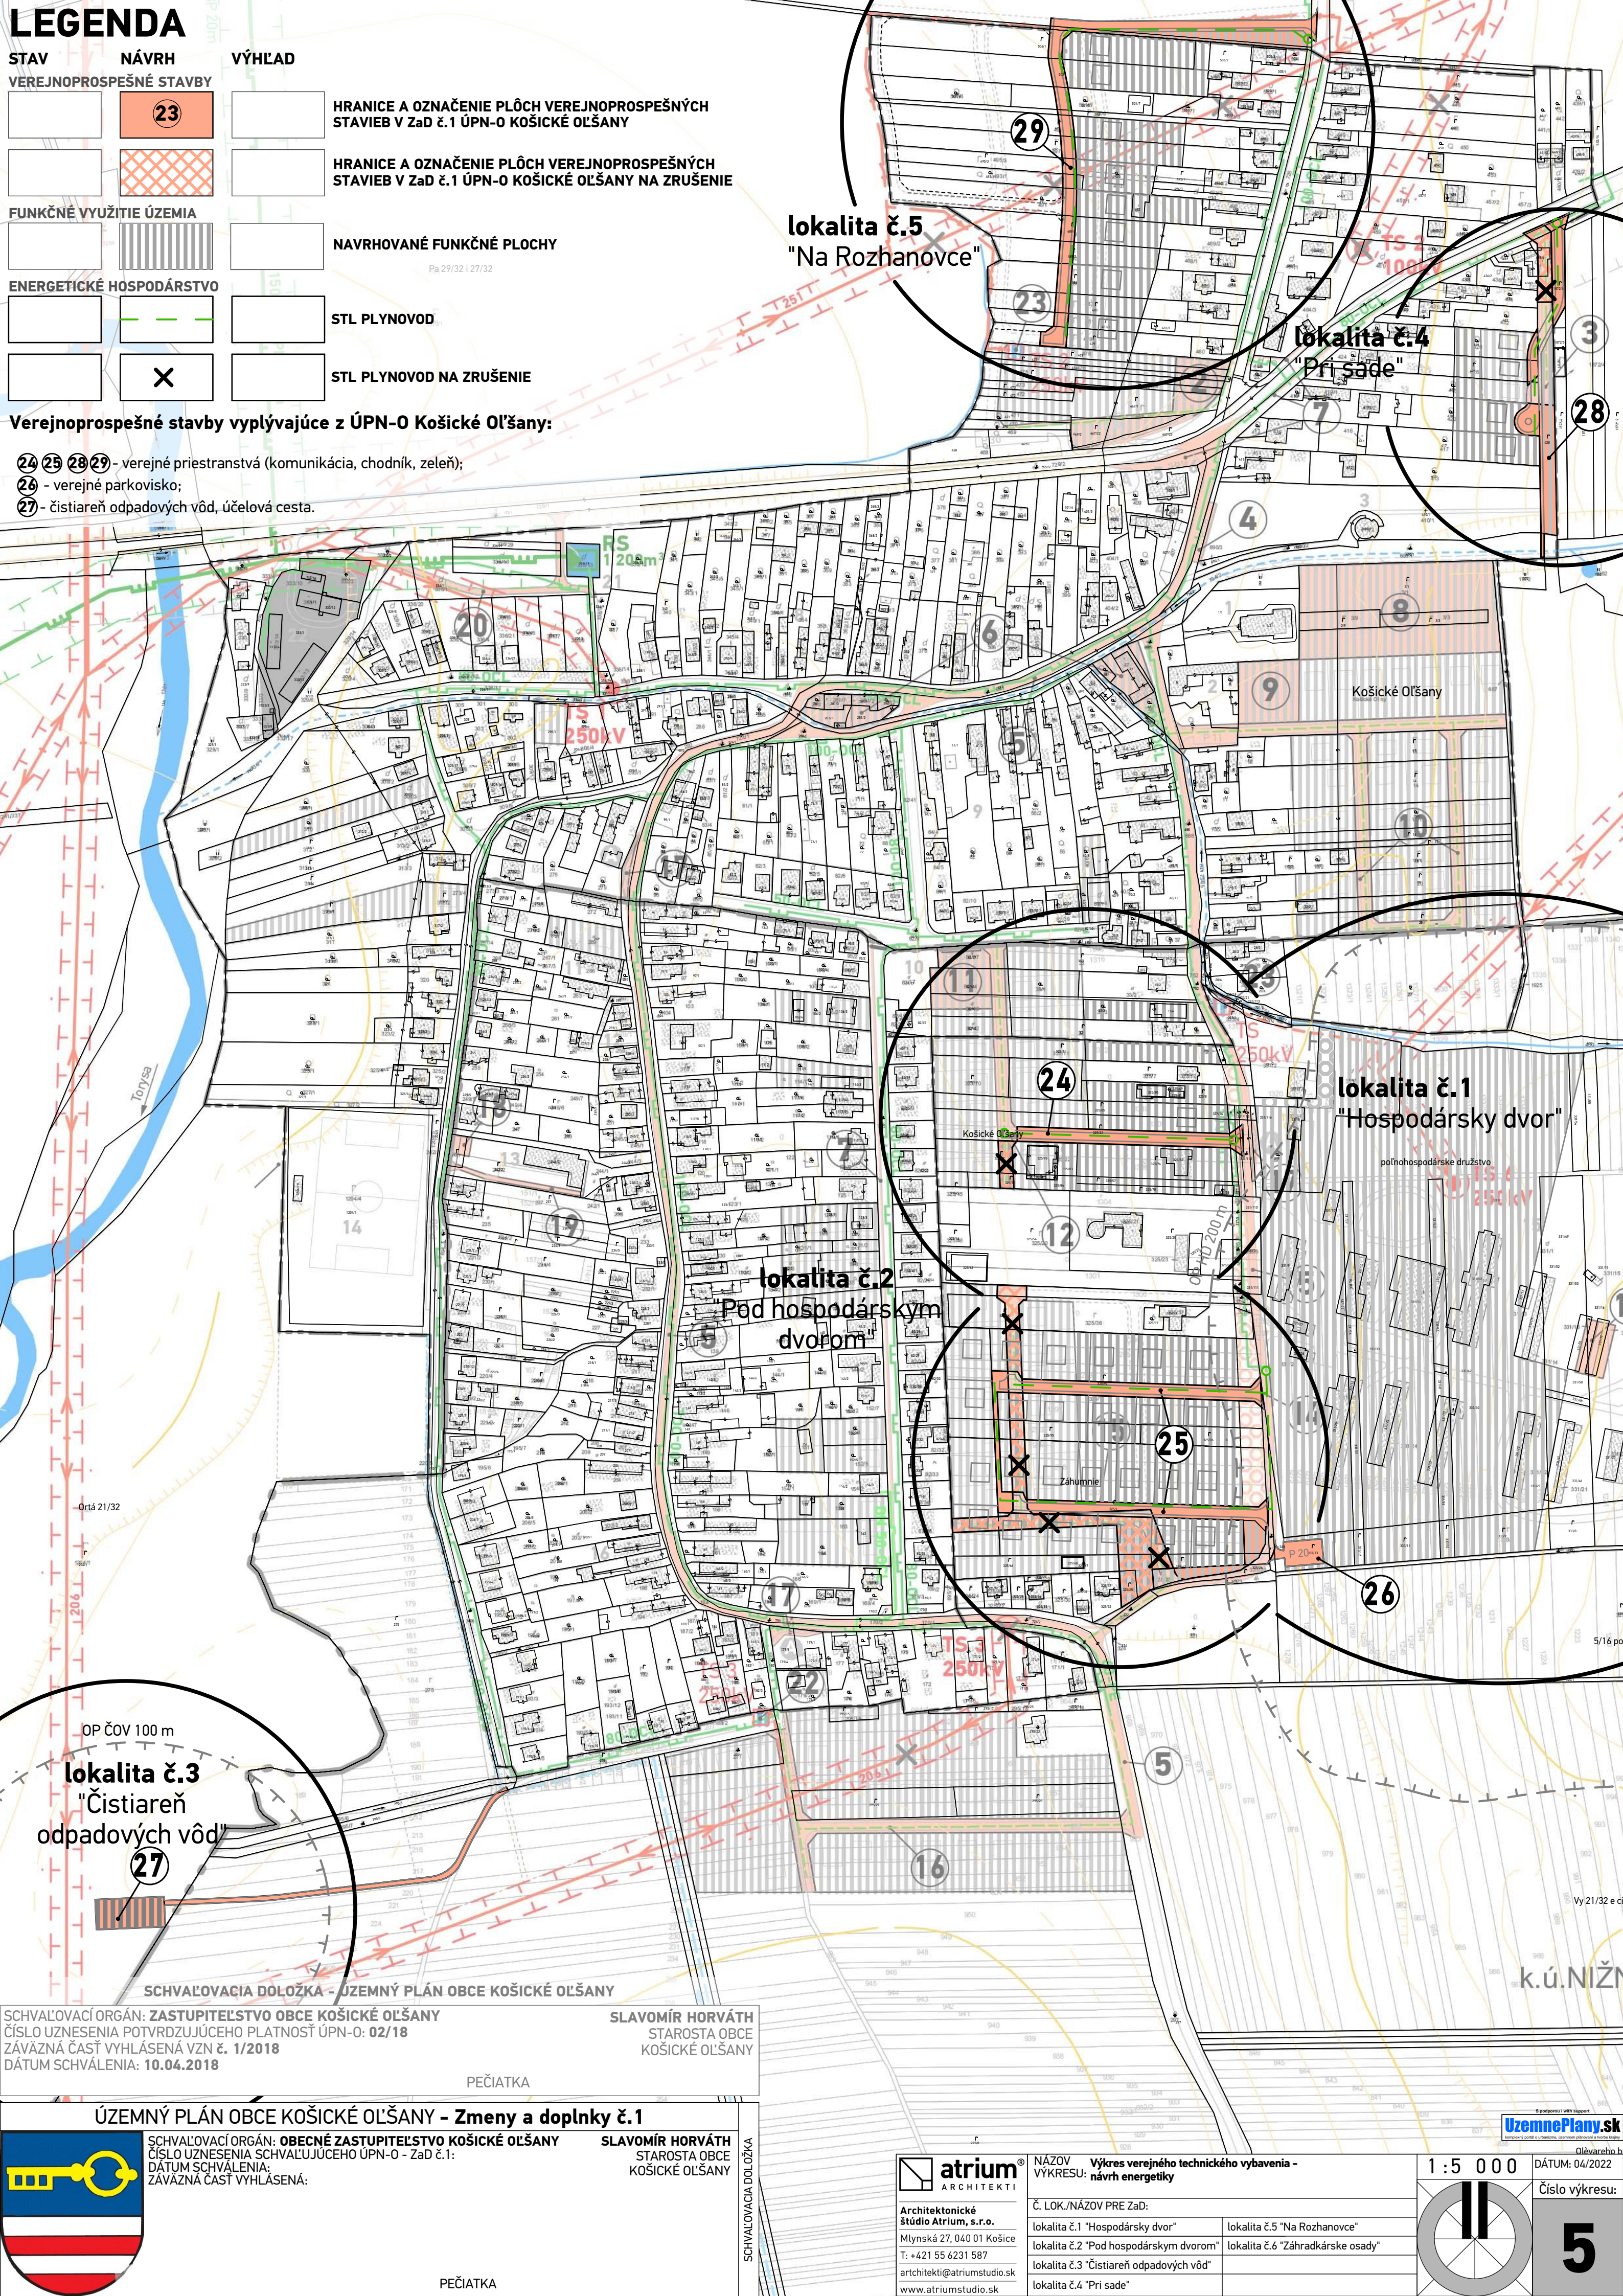

SCHVAĽOVACIA DOLOŽKA - ÚZEMNÝ PLÁN OBCE KOŠICKÉ OĽŠANY

SCHVAĽOVACÍ ORGÁN: ZASTUPITEĽSTVO OBCE KOŠICKÉ OĽŠANY
ČÍSLO UZNESENIA POTVRDZUJÚCEHO PLATNOSŤ ÚPN-O: 02/18
ZÁVÄZNÁ ČASŤ VYHLÁSENÁ VZN č. 1/2018
DÁTUM SCHVÁLENIA: 10.04.2018

SLAVOMÍR HORVÁTH
STAROSTA OBCE
KOŠICKÉ OĽŠANY

PEČIATKA

ÚZEMNÝ PLÁN OBCE KOŠICKÉ OĽŠANY - Zmeny a doplnky č.1

SCHVAĽOVACÍ ORGÁN: OBECNÉ ZASTUPITEĽSTVO KOŠICKÉ OĽŠANY
ČÍSLO UZNESENIA SCHVAĽUJÚCEHO ÚPN-O - ZaD č.1:
DÁTUM SCHVÁLENIA:
ZÁVÄZNÁ ČASŤ VYHLÁSENÁ:

SLAVOMÍR HORVÁTH
STAROSTA OBCE
KOŠICKÉ OĽŠANY

PEČIATKA

atrium
ARCHITEKTI

Architektonické
štúdio Atrium, s.r.o.
Mlynská 27, 040 01 Košice
T: +421 55 6231 587
architekti@atriumstudio.sk
www.atriumstudio.sk

NÁZOV VÝKRESU:	Výkres verejného technického vybavenia - návrh energetiky
Č. LOK./NÁZOV PRE ZaD:	
lokalita č.1 "Hospodársky dvor"	lokalita č.5 "Na Rozhanovce"
lokalita č.2 "Pod hospodárskym dvorom"	lokalita č.6 "Záhradárske osady"
lokalita č.3 "Čistiareň odpadových vôd"	
lokalita č.4 "Pri sade"	

1 : 5 0 0 0

DÁTUM: 04/2022

Číslo výkresu:

5