


OBCIANSKA VYBAVENOSŤ

- 1 MESTSKÝ DRÁD TURIST
- 2 SLOVENSKÁ POŠTA, POŠTOVÁ BANKA
- 3 POTRAVINY DONA
- 4 RÍMSKOKATOLICKÝ PÁPŠVÝ ÚRAD
- 5 PREDÁVAČ SÚVENÍROV
- 6 HÁSIČSKÉ SKLAD, STRÁŽNICA
- 7 POTRAVINY
- 8 RÍMSKOKATOLICKÝ KOSTOL, KULÚRA PAMÄŤA ZAPÍSAVANÁ
- 9 KLUB DŮCHOVCOV
- 10 HOSINCE KRÁJN
- 11 EVANGELICKÝ KOSTOL, EVANGELICKÝ
- 12 PRAVIDLA POTRAVIN COOP. JEDNOTY
- 13 DOM SÚBIEB, LEKÁREŇ, KNIŽNICA
- 14 PIZZA
- 15 UNIMART PRÁDNIČKA - DROGERIA
- 16 PREDÁVAČ KVIETOV
- 17 KAMPAŇ A VÝPAC TERAZA
- 18 STAVBYNÁR PAVELICA
- 19 VEKSELKIN POTRAVIN
- 20 BELUČO, z.s., PREDÁVAČ PALIVOVÝCH
- 21 REŠTAVRÁCIA CHRNOVO
- 22 OŠEŇNÁ PREVÁDZAKREŇ
- 23 OŠEŇNÁ
- 24 OPRAVA ELEKTROMOTOROV
- 25 PREDÁVAČ PRÁDNIČKA A PALIVOVÝCH
- 26 ŠPORTOVÁ STRELNICA
- 27 PALEŇNA TURDAR
- 28 POHOSIŤOVNÁ ZASTÁVKA
- 29 ŽURJANJA, KOZMETIKA
- 30 AUTOSERVIS
- 31 RANČ LAJŠOVIA
- 32 LEKÁREŇ, ZDRAVOTNÉ STREDISKO
- 33 MESTNÉ KULTÚRNE CENTRUM
- 34 VŠ, ZDRAVOTNÉ STREDISKO

VÝROBA A ZARIADENIA TECHNICKEJ INFRAŠTRUKTÚRY

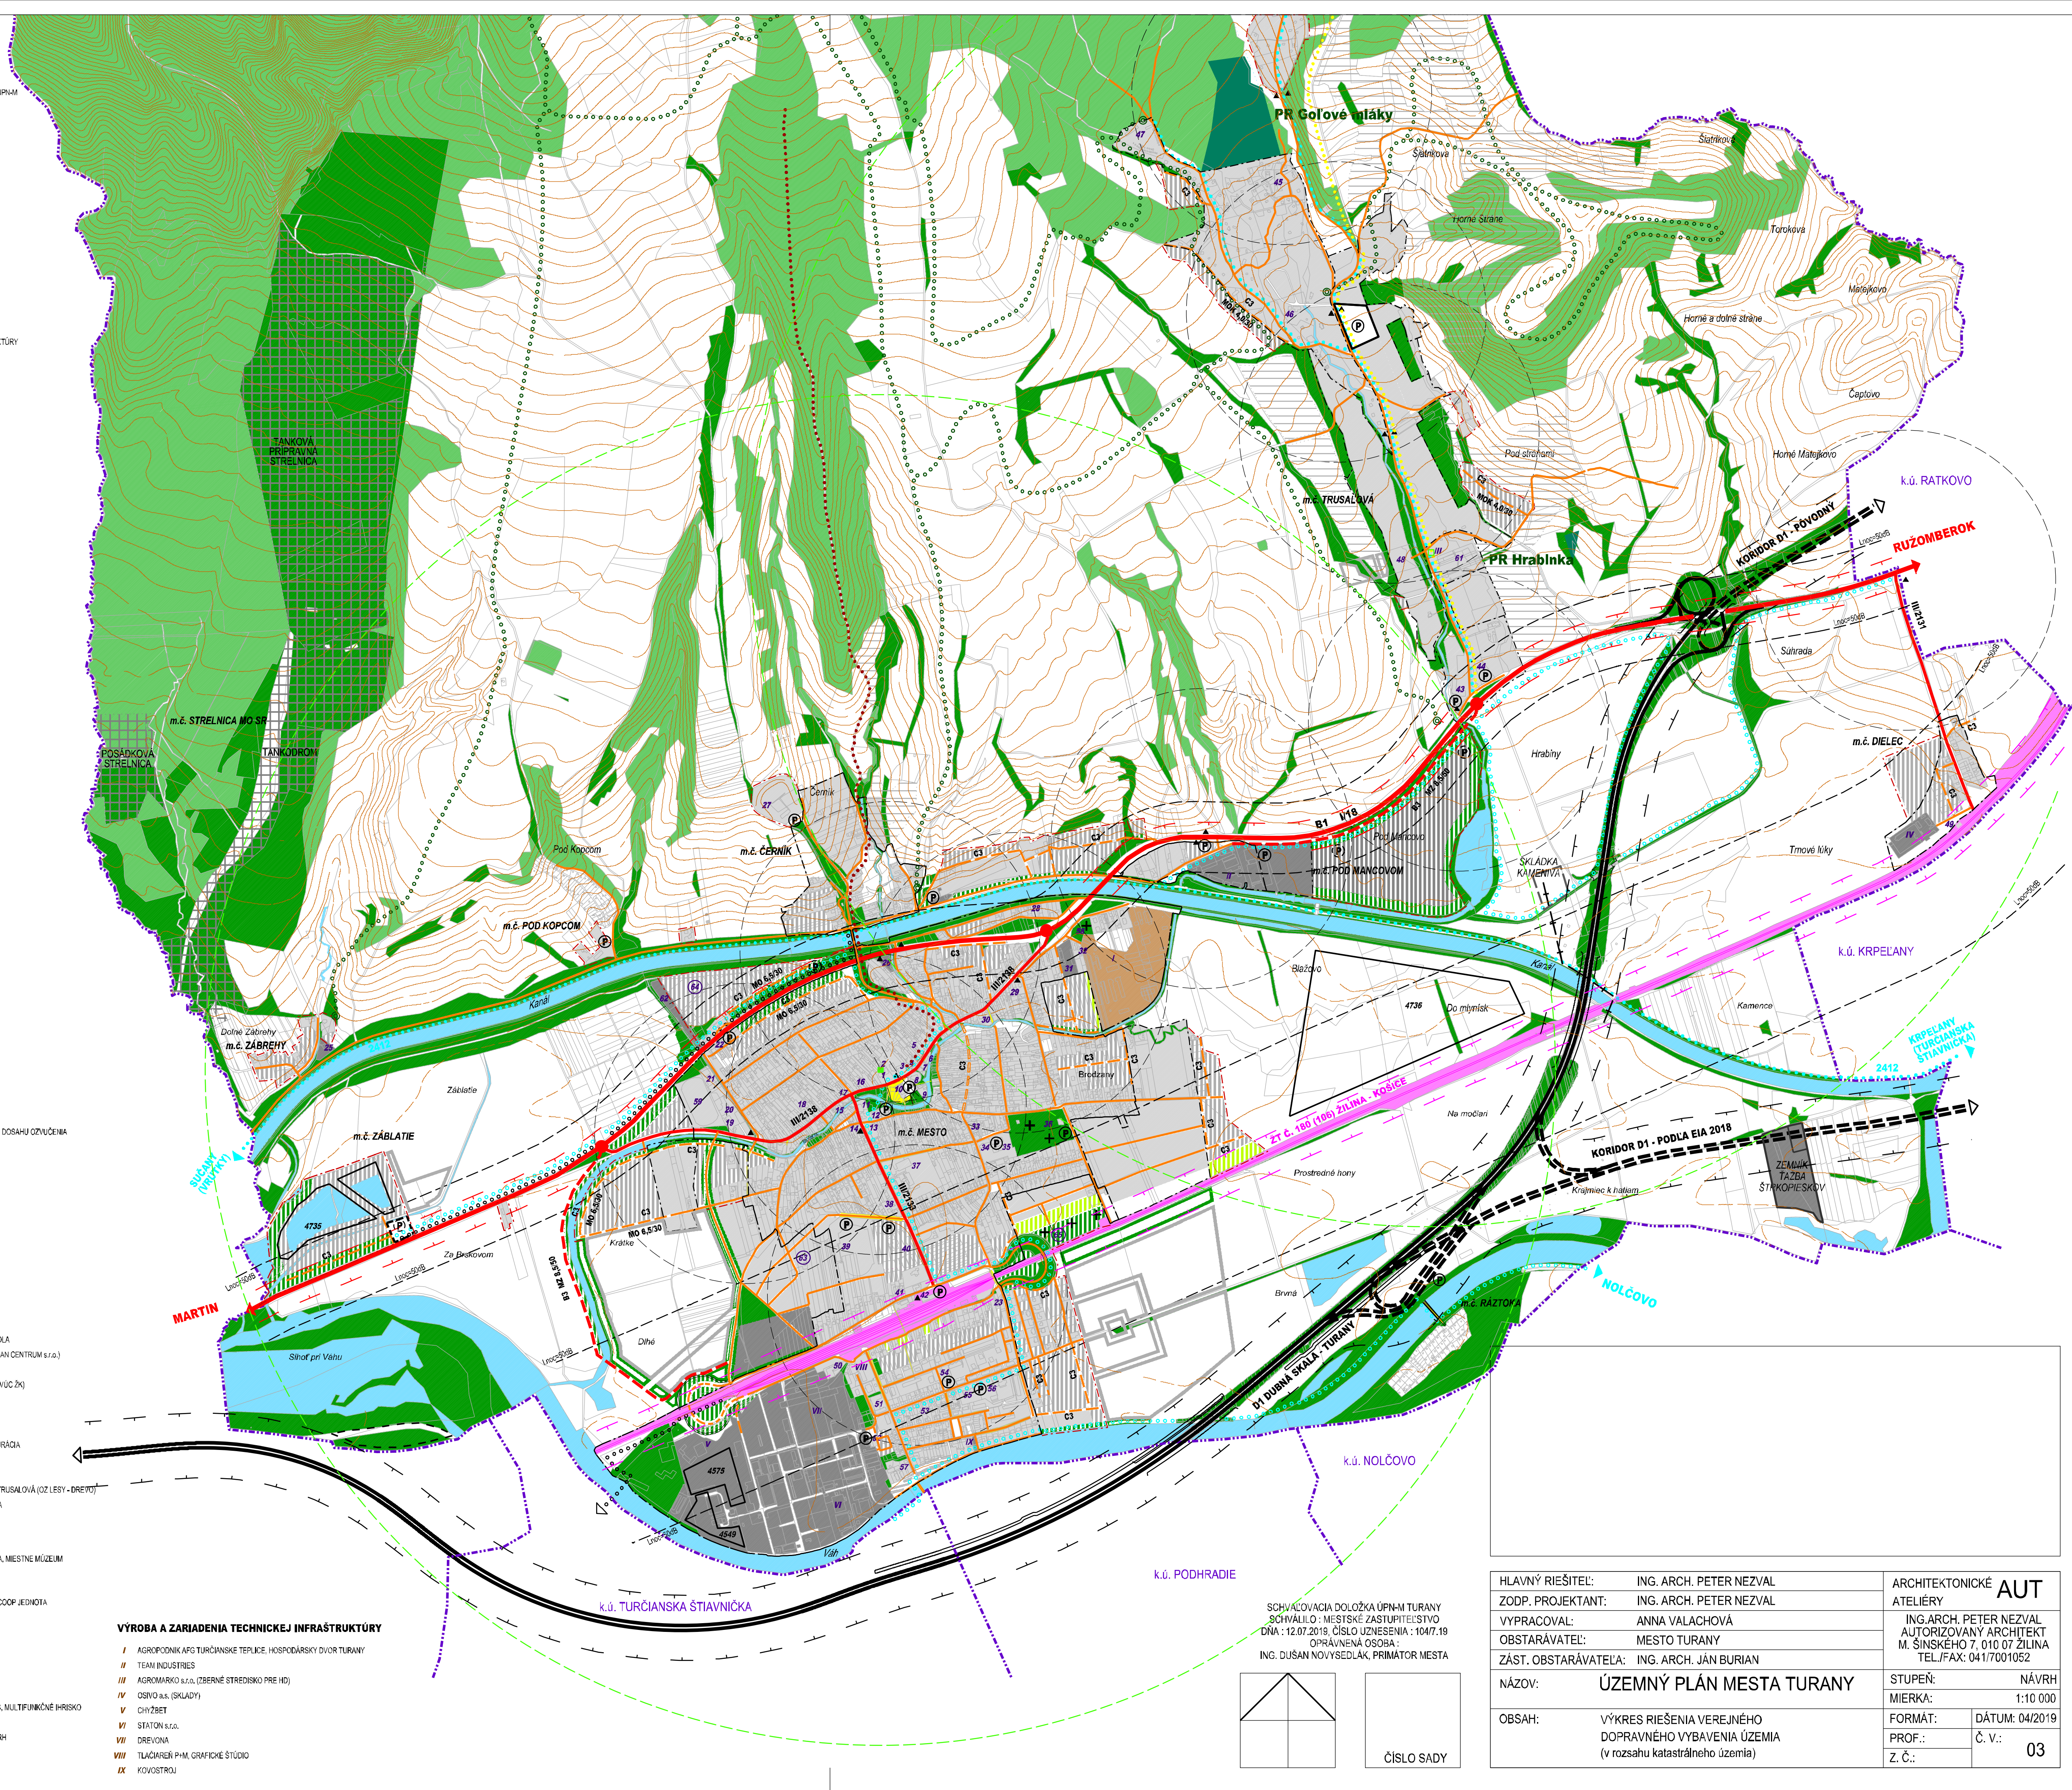

HLAVNÝ RIEŠITEĽ:	ING. ARCH. PETER NEZVAL	ARCHITEKTONICKÉ	AUT
ZODP. PROJEKTANT:	ING. ARCH. PETER NEZVAL	ATELIÉRY	
VYPRACOVAL:	ANNA VALACHOVÁ	ING. ARCH. PETER NEZVAL AUTORIZOVANÝ ARCHITEKT M. ŠINSKÉHO 7, 010 07 ZILINA TEL./FAX: 041/7001052	
OBSTARÁVATEĽ:	MESTO TURANY		
ZÁST. OBSTARÁVATEĽA:	ING. ARCH. JÁN BURIAN		
NÁZOV:	ÚZEMNÝ PLÁN MESTA TURANY		
	STUPEŇ:	NÁVRH	
	MIERKA:	1:10 000	
OBSAH:	VÝKRES RIEŠENIA VEŘEJNÉHO DOPRAVNÉHO VYBAVENIA ÚZEMIA (v rozsahu katastrálneho územia)	FORMÁT:	DÁTUM: 04/2019
		PROF.:	Č. v.:
		Z. Č.:	03