


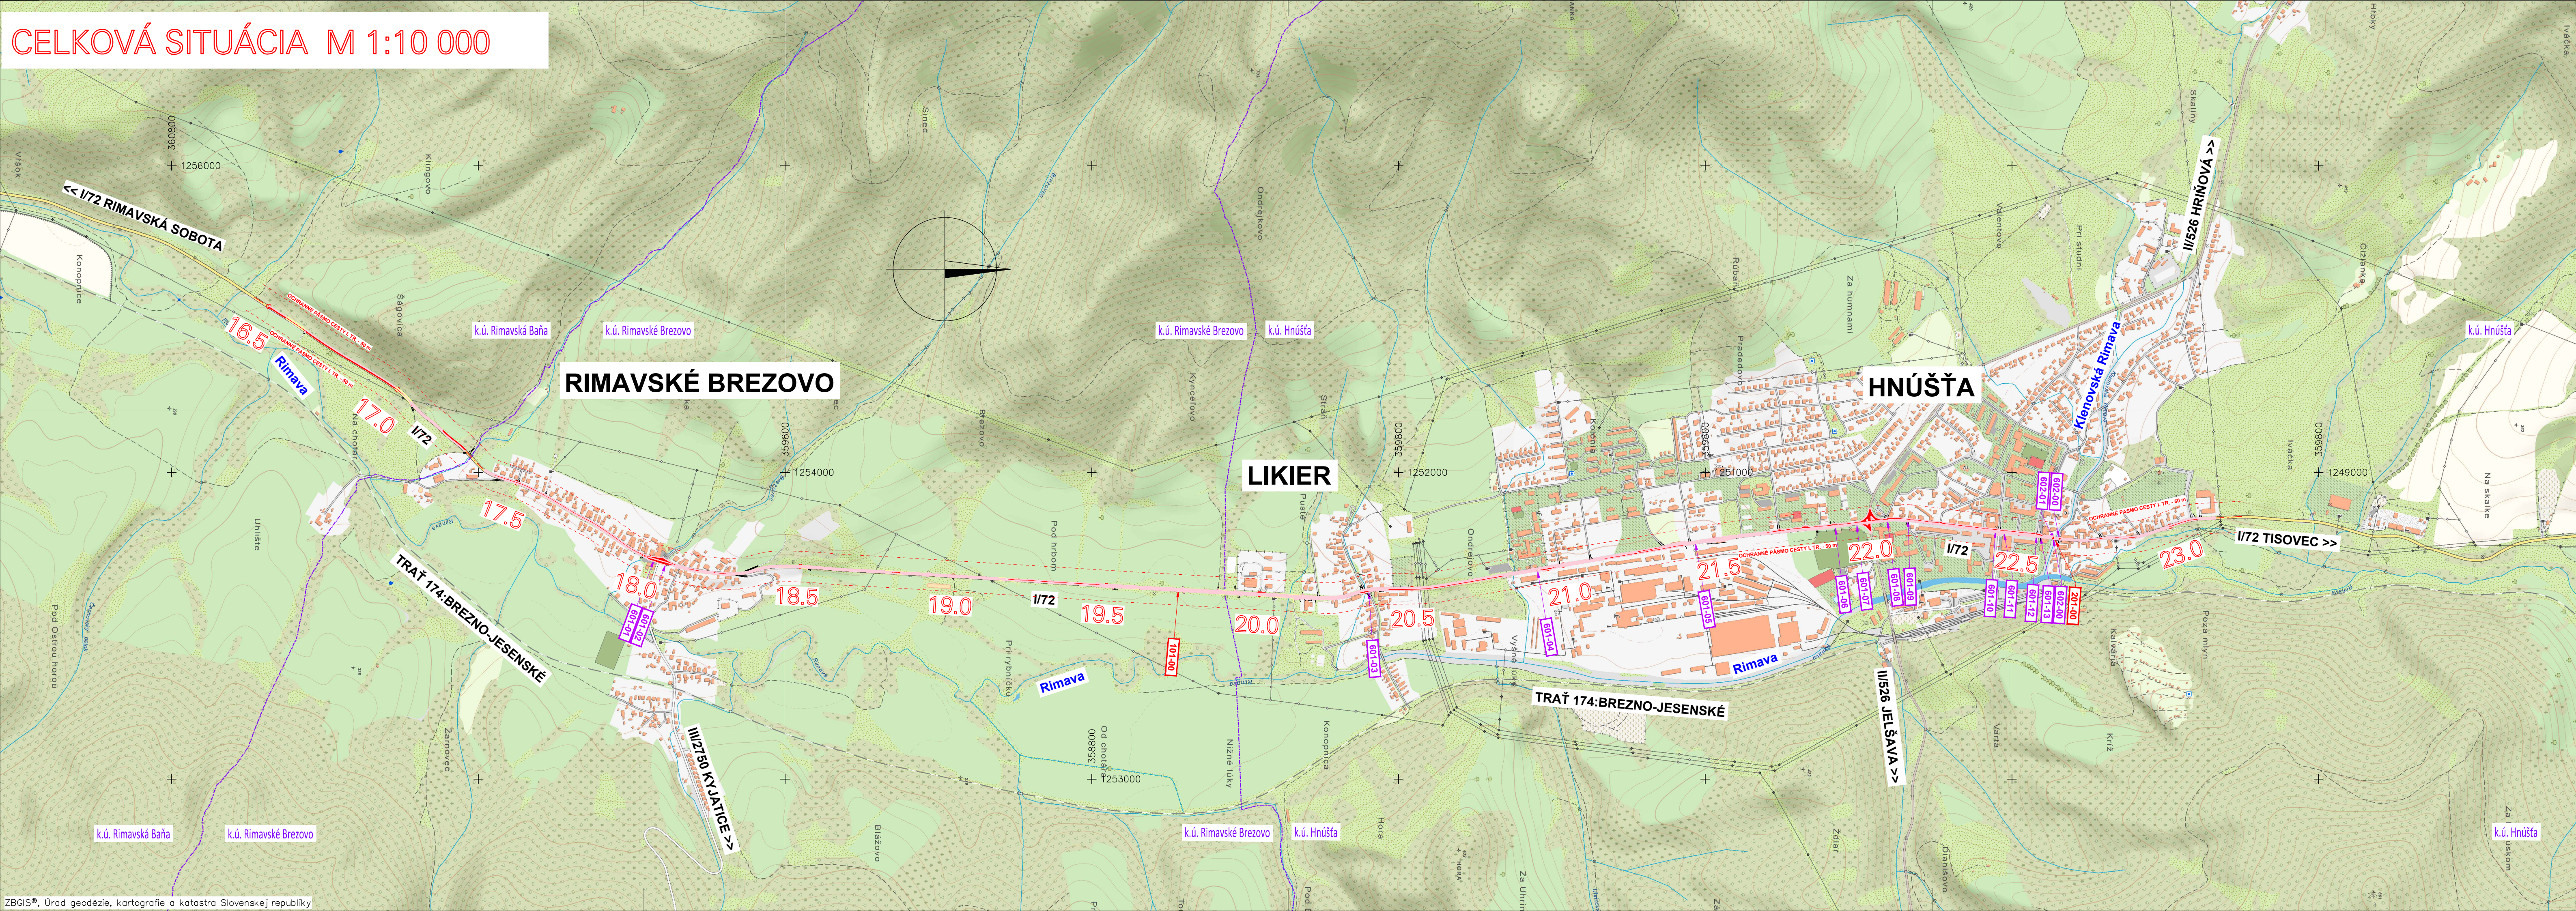

ZOZNAM OBJEKTOV:
101-00 Rekonštrukcia cesty I/72
201-00 Rekonštrukcia mosta ev. č. 72-010
601-01 Osvetlenie priechodu pre chodcov v km 18,011
601-02 Osvetlenie priechodu pre chodcov v km 18,048
601-03 Osvetlenie priechodu pre chodcov v km 20,351
601-04 Osvetlenie priechodu pre chodcov v km 20,914
601-05 Osvetlenie priechodu pre chodcov v km 21,436
601-06 Osvetlenie priechodu pre chodcov v km 21,900
601-07 Osvetlenie priechodu pre chodcov v km 21,970
601-08 Osvetlenie priechodu pre chodcov v km 22,071
601-09 Osvetlenie priechodu pre chodcov v km 22,140
601-10 Osvetlenie priechodu pre chodcov v km 22,426
601-11 Osvetlenie priechodu pre chodcov v km 22,449
601-12 Osvetlenie priechodu pre chodcov v km 22,554
601-13 Osvetlenie priechodu pre chodcov v km 22,579
602-00 Snímač teploty a hlásič požadovice v km 22,605 a km 22,633
602-01 Prípojka snímača teploty a hlásiča požadovice v km 22,610

LEGENDA:

SMA 11, 0 – 10 cm

VÝMENA KONŠT. VRSTIEV – 58 cm

DLAŽBA

NESPEVN. KRAJNICA

HRANICA KATASTRA

B.2

DSP/DRS

SÚRAD. SYSTÉM: S–UTSK

VÝŠKOVÝ SYSTÉM: B.p.v.

OBJEDNÁVATEL:
Slovenská správa ciest – IVSC
Skuteckého 32, 974 23 Banská Bystrica

ZHOTOVITEĽ:
HBH Projekt spol. s r.o.
Kabátnikova 5, 602 00 Bno, Česká republika

HBH projekt

Projektová kancelár
pro dopravní a inženýrské stavby
Kabátníkova 5, 602 00 BNO

Č. ZÁKAZKY

2019/0485

MODERNIZÁCIA VYBRANÝCH ÚSEKOV CIEST I. TRIEDY, 2. ETAPA – I/72 RIMAVSKÁ BAŇA – HNÚŠŤA			
HLAVNÝ INŽINIER PROJEKTU	ING. VOJTECH LUKÁČ		HBH projekt HBH Projekt spol. s r.o. organizovaná spoločnosť Slovensko Kapitulské 313/72, 074 01 BANSKÁ BYSTRICA
ZODPOVEDNÝ PROJEKTANT	ING. VOJTECH LUKÁČ		
VYPRACOVAL	ING. VOJTECH LUKÁČ		
KONTROLOVAL	ING. JIŘÍ BOHÁČ		
KRAJ: BANSKOBYSTRICKÝ	KÚ: RIMAVSKÁ BAŇA, RIMAVSKÉ BREZOVO, HNÚŠŤA	DÁTUM	12/2019
NÁZOV OBJEKTU		FORMÁT	5xA4
		MIERKA	1:10000
		STUPEN PD	DSP/DRS
		Č. ZÁKAZKY	2019/0485
		ARCHIVNE ČÍS.	
NÁZOV PRÍLOHY		ČÍS. SPRÁVY	ČÍS. VÝKRESU
	CELKOVÁ SITUÁCIA		B.2

ZBGIS®, Úrad geodézie, kartografie a katastra Slovenskej republiky