


SITUÁCIA TERÉNNYCH ÚPRAV
M 1:500

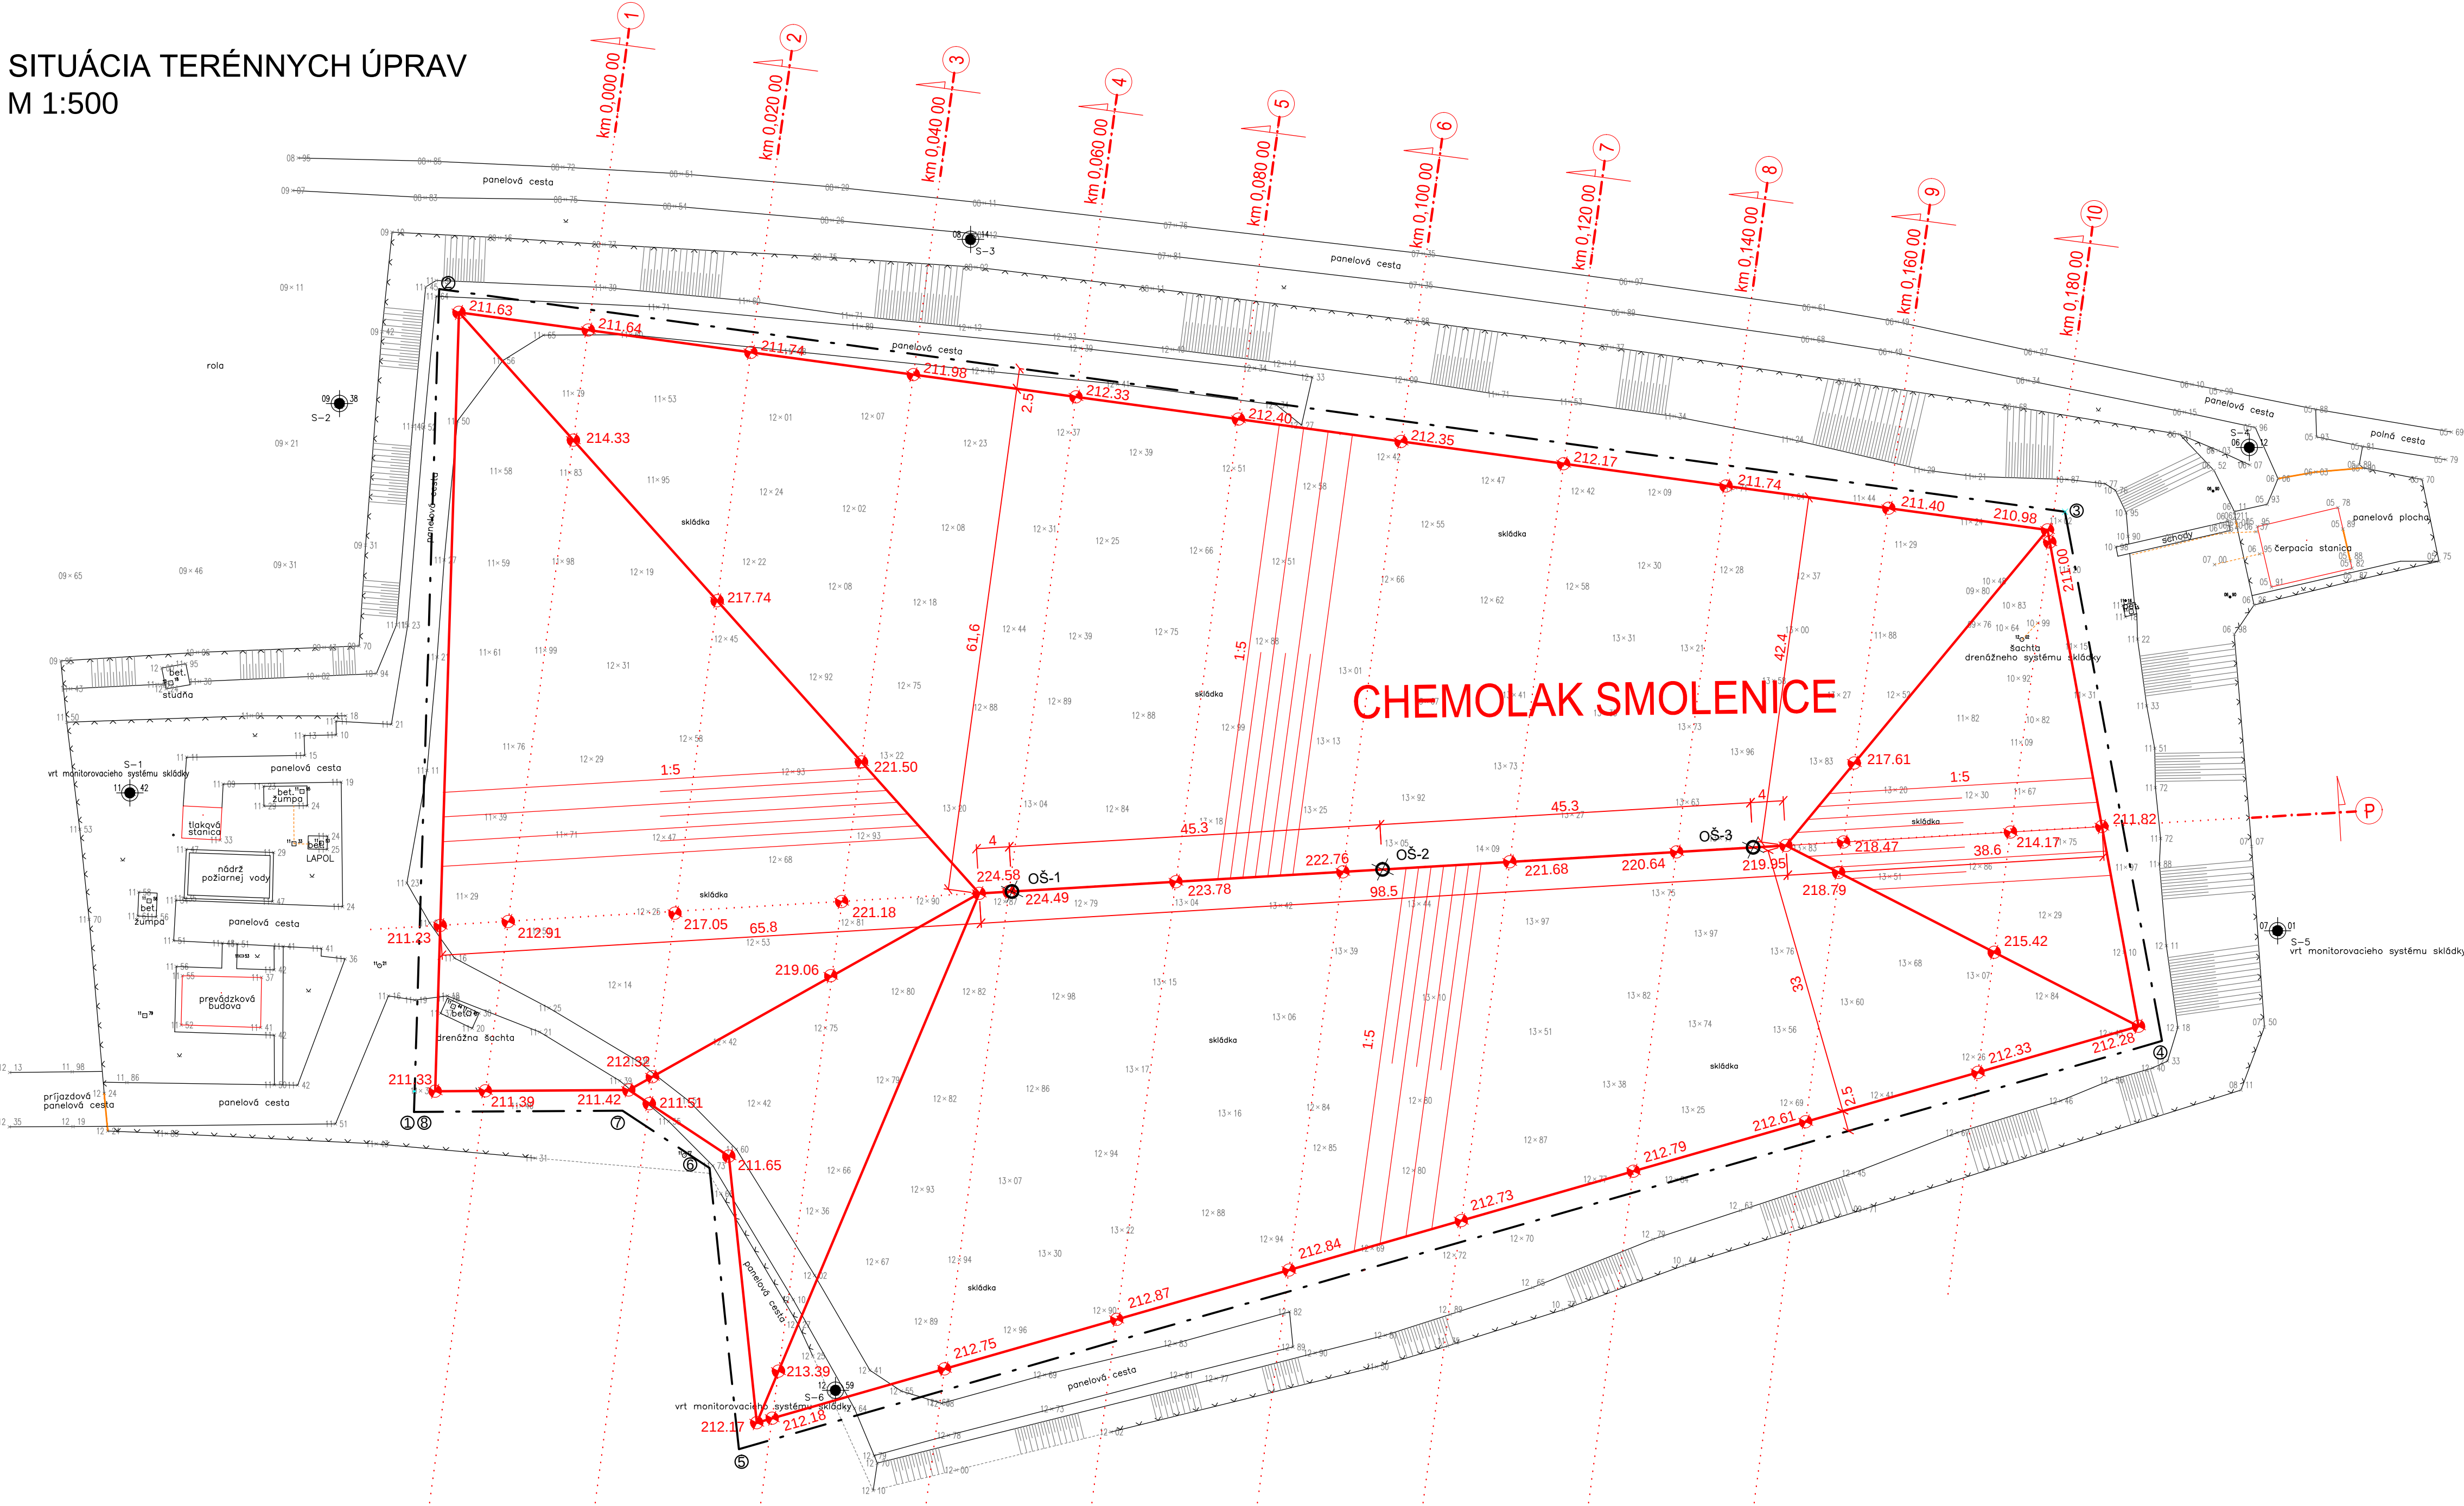

SÚRADNICE VYTYČOVACÍCH BODOV
JESTV. TESNIAJEC STENY (JTSK)

BOD	Y	X
1	546153.20	1245410.15
2	546150.13	1245309.85
3	545951.95	1245337.00
4	545940.12	1245401.51
5	546113.60	1245451.27
6	546117.18	1245417.53
7	546127.77	1292108.06
8	546153.20	1245410.15

VYSVETLIVKY

- NAVRHOVANÉ TERÉNNÉ ÚPRAVY
- ③ — REZY
- STĹP, STOŽIAR
- DREVENÝ STĹP
- ROZDEĽOVACIA SKRIŇA
- ŠACHTA BEZ ROZLIŠENIA
- KANALIZAČNÁ ŠACHTA
- VRT MONITOROVACIEHO SYSTÉMU SKLÁDKY
- ✓ ZELEŇ, TRÁVA
- BUDOVA MUROVANÁ
- VJAZD NA POZEMOK
- DRÔTENÝ, KOVOVÝ PLOT
- JESTVUJÚCA TESNIAČA STENA
- OŠ-3 • ODPLYŇOVACIA ŠACHTA (3 ks)



Chemolak Smolenice - Skládka Smutná II
Uzavretie, rekultivácia a monitorovanie skládky
SO-01 TERÉNNÉ ÚPRAVY
SITUÁCIA TERÉNNYCH ÚPRAV
M 1:500