


VZOROVÝ PRIEČNY REZ

V MIESTE REZU č.6

M 1:200

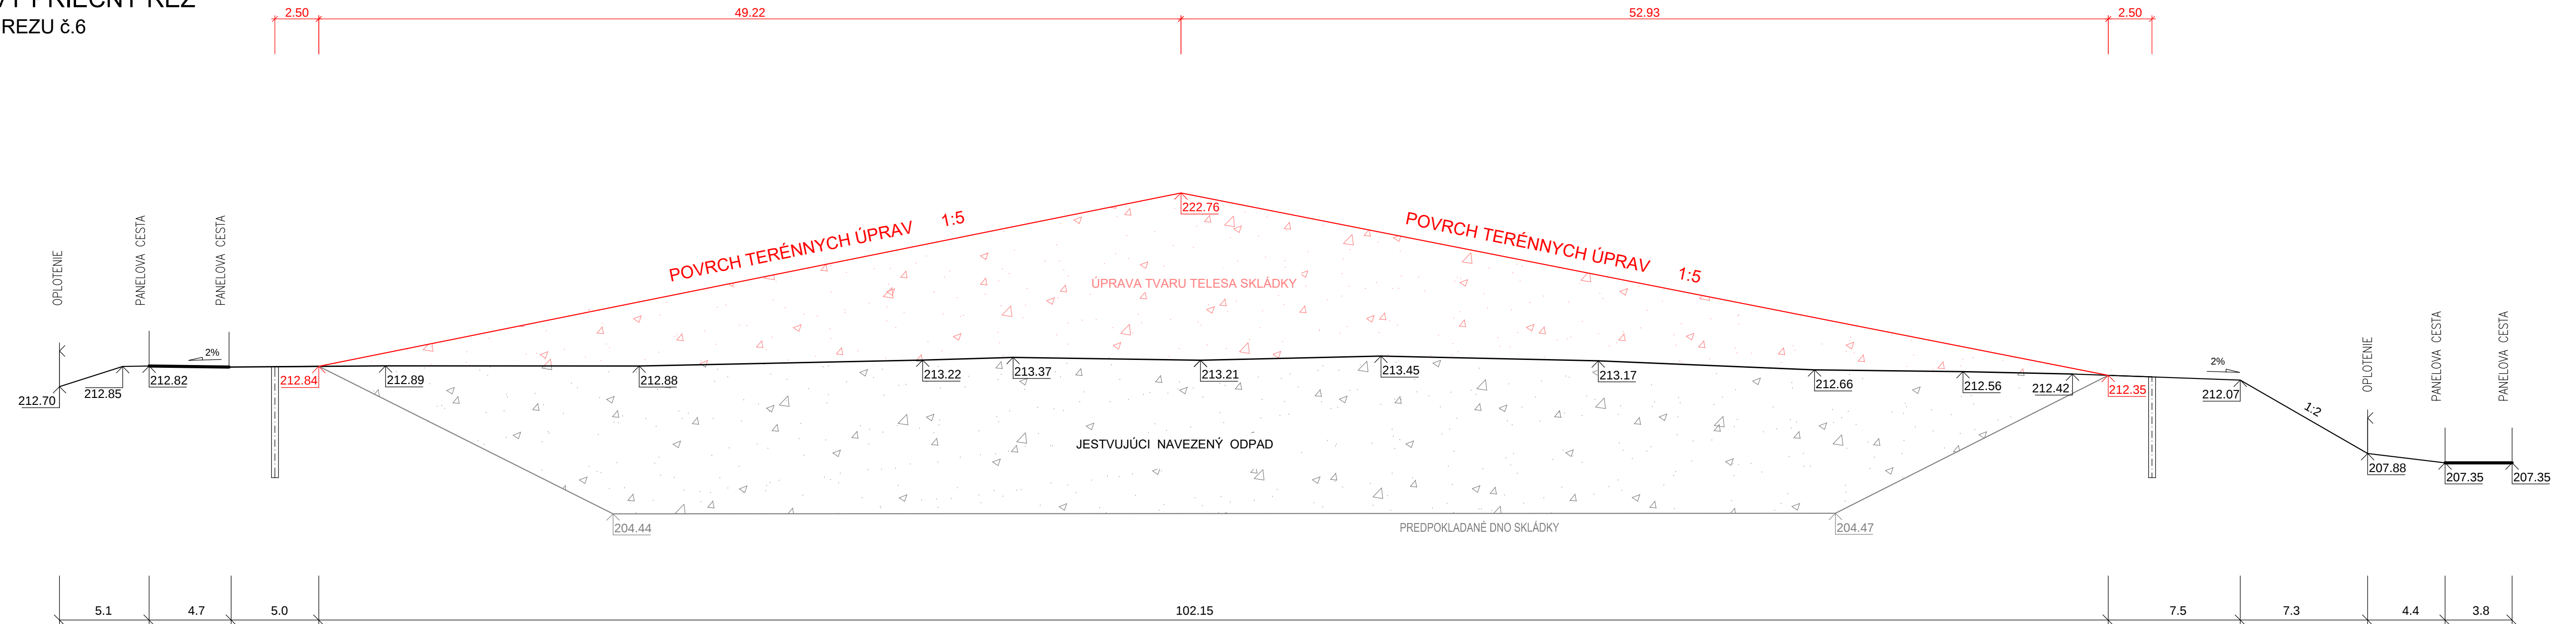

Chemolak Smolenice - Skládka Smutná II
Uzavretie, rekultivácia a monitorovanie skládky
SO-01 TERÉNNÉ ÚPRAVY
VZOROVÝ REZ
M 1:200

íloha č.
2

arch. číslo : 32-HS-2022

— vypracoval : DEPONIA SYSTEM s.r.o. —