


SITUÁCIA REKULTIVÁCIE
M 1:500

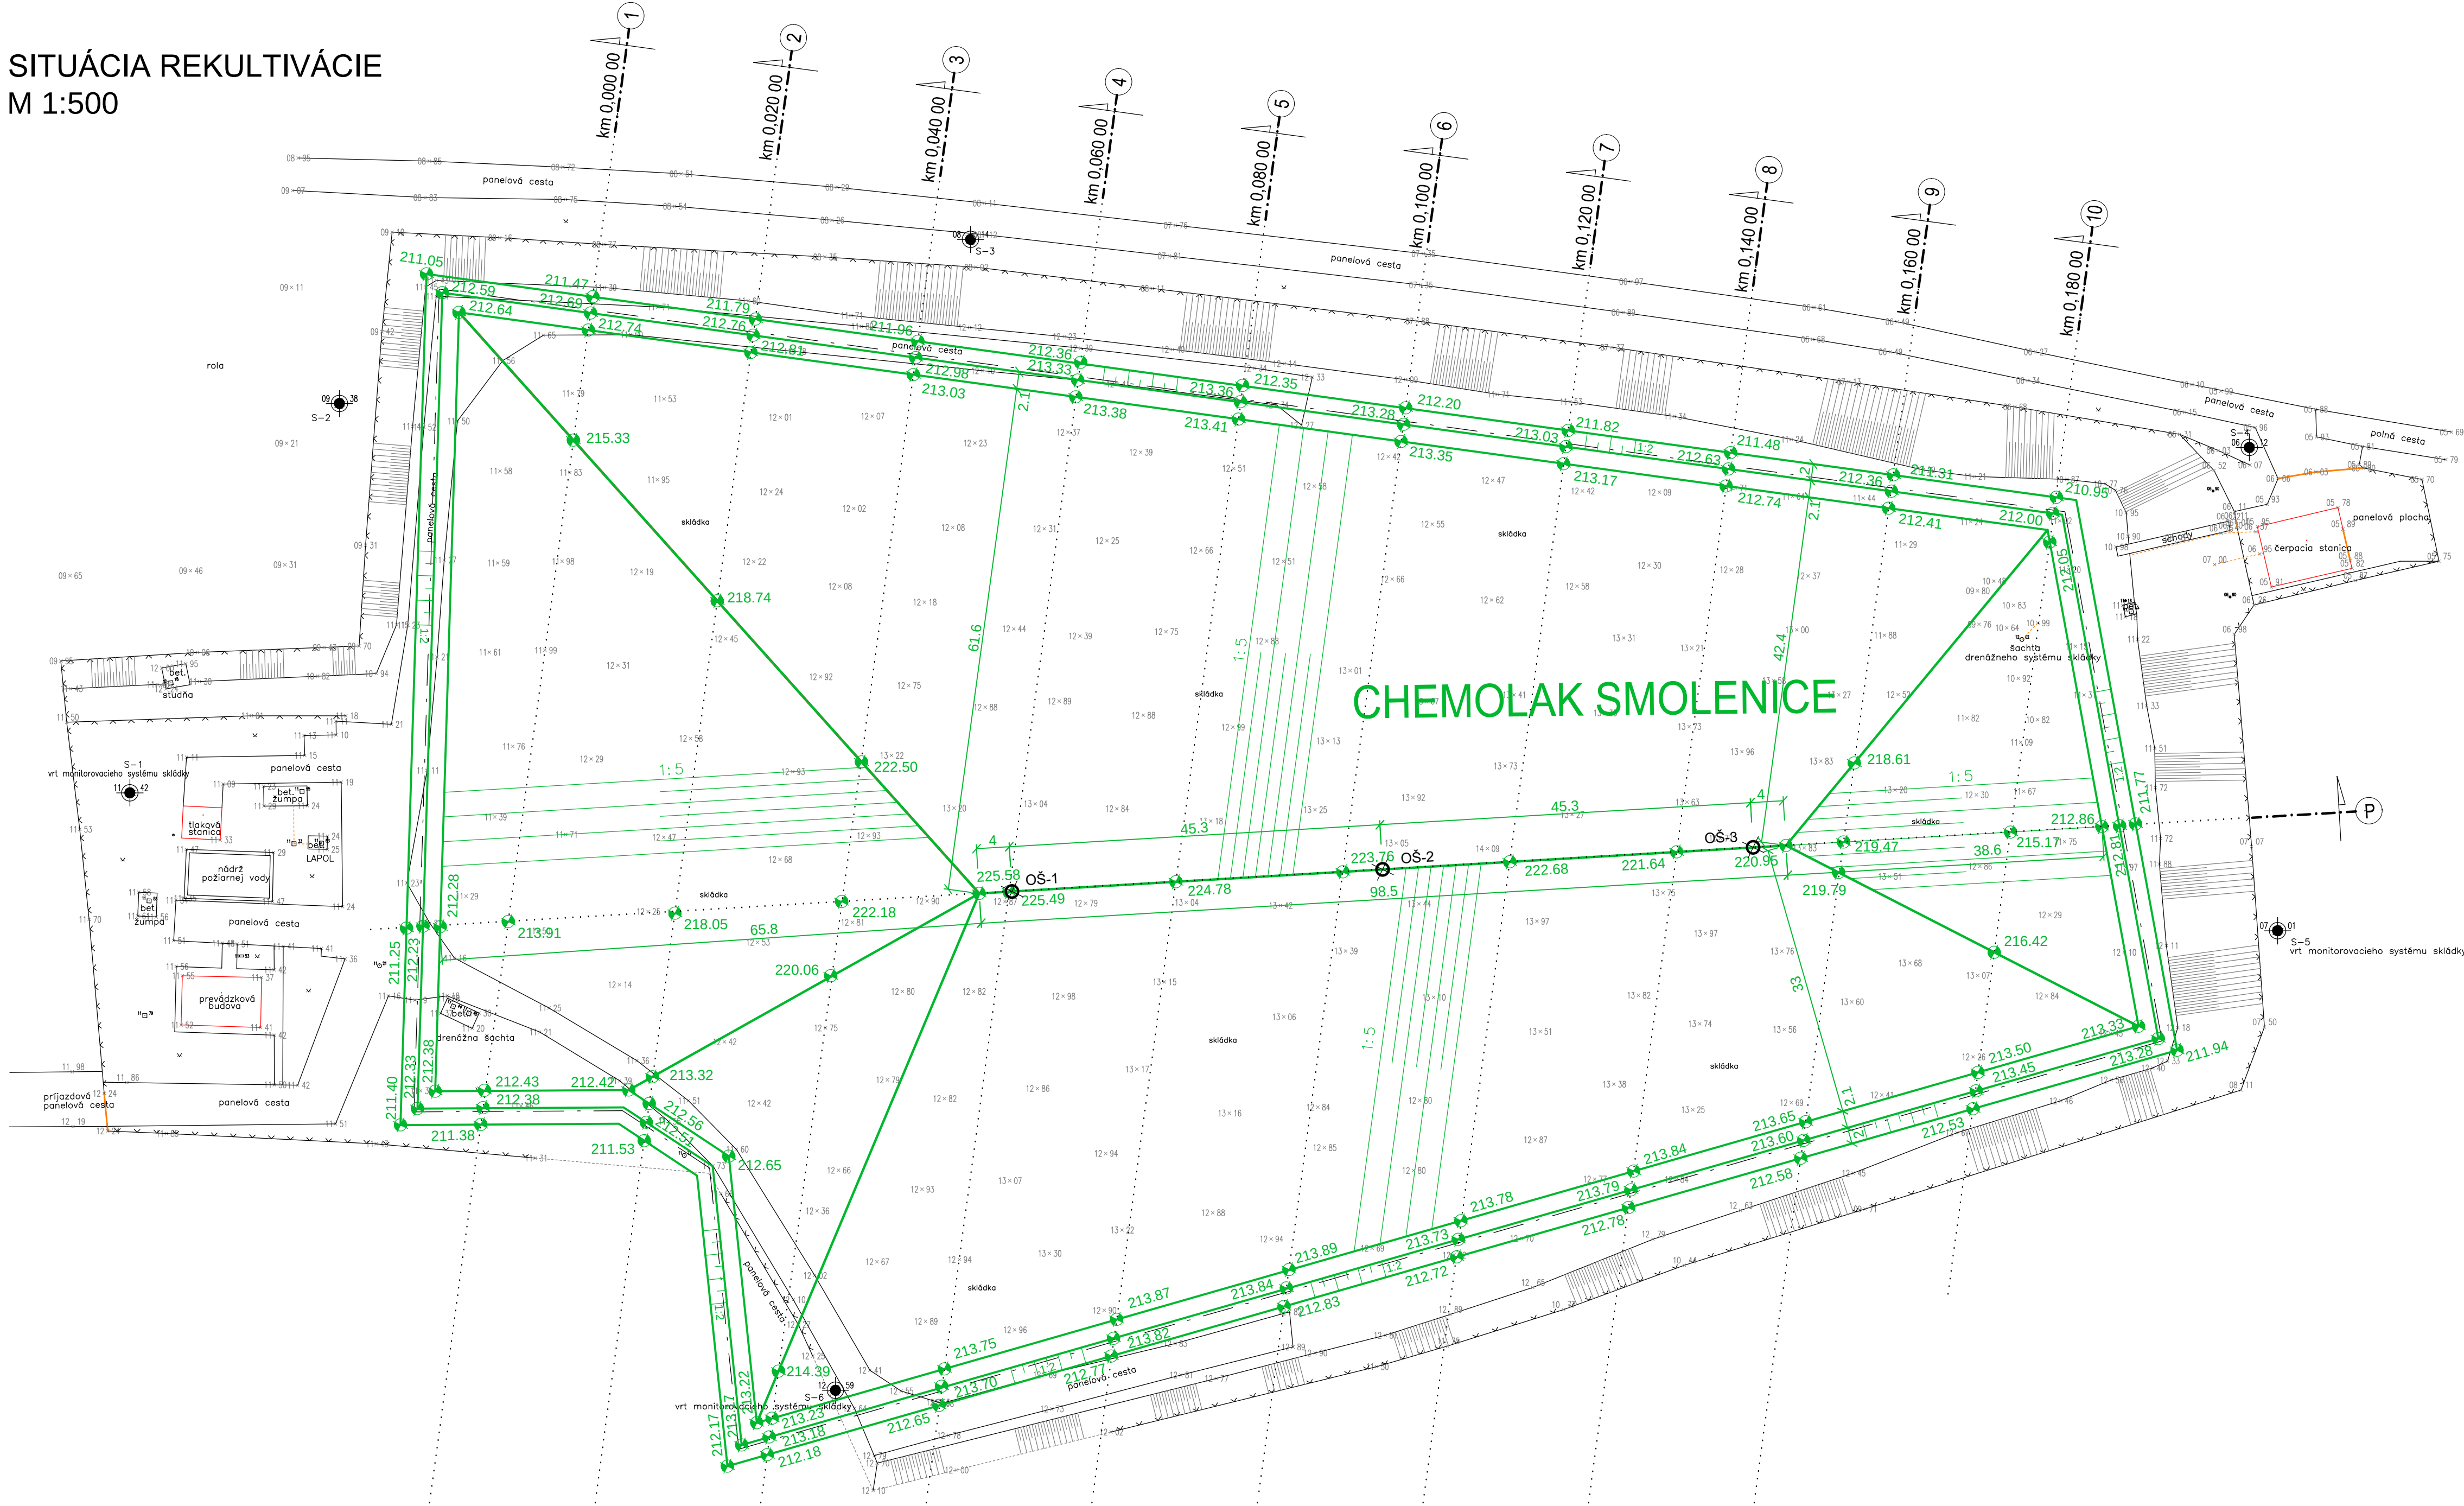

VYSVETLIVKY

- NAVRHOVANÁ REKULTIVÁCIA SKLÁDKY
- REZY
- STĹP, STOŽIAR
- DREVENÝ STĹP
- ROZDEĽOVACIA SKRIŇA
- ŠACHTA BEZ ROZLIŠENIA
- KANALIZAČNÁ ŠACHTA
- VRT MONITOROVACIEHO SYSTÉMU SKLÁDKY
- ZELEŇ, TRÁVA
- BUDOVA MUROVANÁ
- VJAZD NA POZEMOK
- DRÔTENÝ, KOVÝ PLOT
- JESTVUJÚCA TESNIACA STENA
- ODPLYŇOVACIA ŠACHTA (3 ks)



Chemolak Smolenice - Skládka Smutná II
Uzavretie, rekultivácia a monitorovanie skládky
SO-02 UZAVRETIE A REKULTIVÁCIA
SITUÁCIA REKULTIVÁCIE
M 1:500

príloha č.
3

arch. číslo : 32-HS-2022

vypracoval : DEPONIA SYSTEM s.r.o.

dátum: 03. 2022