


ÚZEMNÝ PLÁN OBCE DLHÁ - ZMENY A DOPLNKY 5/2020

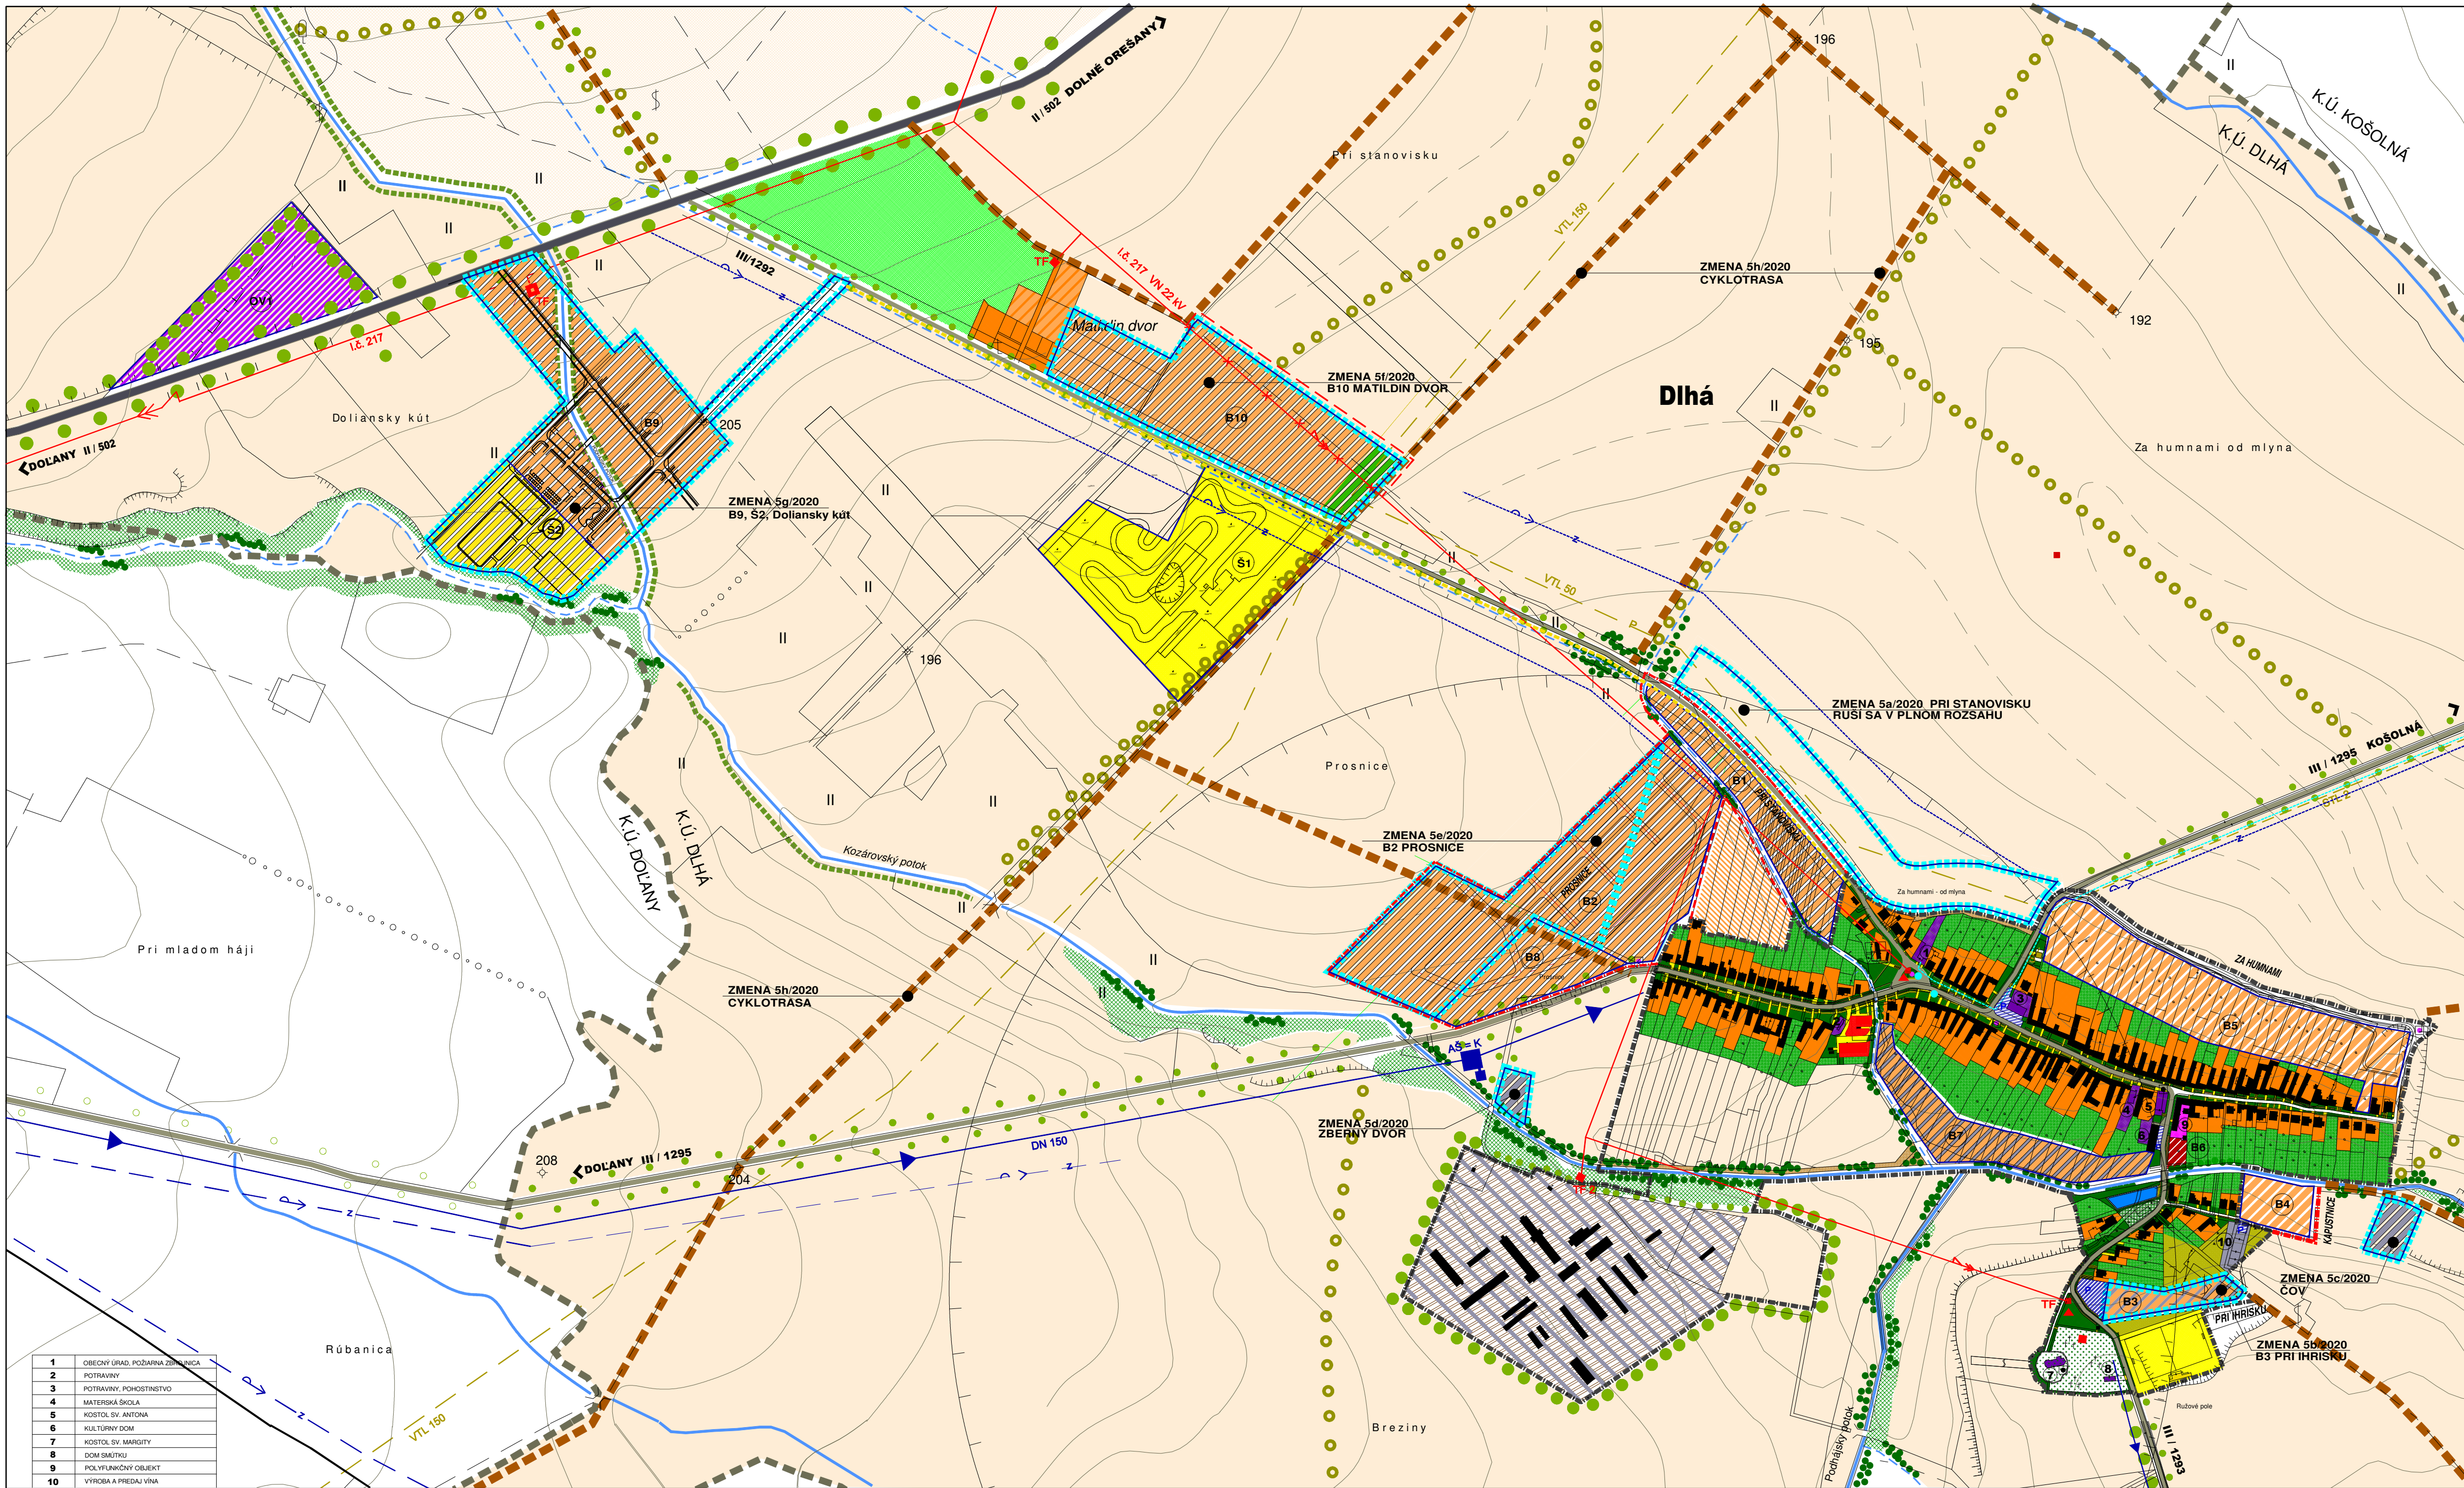

JESTV. STAV	NÁVRH	VÝHLAD	
			HRANICA KATASTRA
			HRANICA ZASTAVANÉHO ÚZEMIA
			PLOCHY BÝVANIA - RODINNÉ DOMY
			PLOCHY BÝVANIA - BYTOVÉ DOMY
			PLOCHY OBČIANSKEJ VYBAVENOSTI
			PLOCHY POLYFUNKČNÝCH OBJEKTOV
			PLOCHY ŠPORTU A REKREÁCIE
			PLOCHY POTRAVINÁRSKEHO PRIEMYSLU
			PLOCHY POĽNOHOSP. VÝROBY, SKLADOV
			ORNÁ PODA
			KULTÚRNA PAMiatKA / PAMATIHODNOSŤ
			CINTORIN
			VEREJNÁ ZELEŇ
			BREHOVÉ PORASTY
			VINICE
			TRÁVOBYLINNÉ PORASTY
			ĽINOVA IZOLAČNO-HYGIENICKÁ ZELEŇ
			ĽINOVA NELESNÁ DREV. VEGET. - VETROLAMY
			VODNÝ TOK
			KOMUNIKÁCIA II. TR
			KOMUNIKÁCIA III. TR
			CYKLOTRASA
			MIESTNA KOMUNIKÁCIA UPOKOJENÁ D1
			CHODNÍK SAMOSTATNÝ D3
			RIGOL
			ZASTÁVKA SAD
			PARKOVISKO
			VODOVODNÝ PRÍVÁDZAČ
			ZÁVLAHY
			VTL PLYNOVOD PN 25
			VTL PLYNOVODNÁ PRÍPOJKA DO RS - VTL PN 25
			STL PLYNOVODNÁ PRÍPOJKA DO KOŠOLNEJ
			REGULAČNÁ STANICA PLYNU
			TRAFOSTANICA
			VZDUŠNÉ ELEKTRICKÉ VEDENIE VN 22kV
			VEDENIE VN 22kV NA ZRUŠENIE
			KÁBLOVÁ PREKLÁDKA VN 22kV
			KÁBLOVÁPRÍPOJKA VN 22kV
			OCHRANNÉ PÁSMA ROZNEHO DRUHU
LEGENDA ZMENA 5/2020			
			HRANICA ZMENY 5/2020
			PLOCHY BÝVANIA - RODINNÉ DOMY
			ZMIEŠANÉ ÚZEMIE BÝVANIA RD - VÝROBA
			PLOCHY VÝROBY A SKLADOV
			PLOCHY ŠPORTU A REKREÁCIE
			CYKLOTRASA
ÚZEMNÝ PLÁN OBCE DLHÁ			
ZMENY A DOPLNKY 5/2020			
NÁVRH			
OBSTARÁVATEĽ : OBEC DLHÁ			
SPRACOVATEĽ : A5 ATELIER ARCHITEKTÚRY A URBANIZMU TRNAVA			
KOMPLEXNÝ NÁVRH PRIESTOROVÉHO			
USPORIADANIA A FUNKČNÉHO VYUŽÍVANIA			
ÚZEMIA			
HLAVNÝ RIEŠITEĽ : ING.ARCH. PETER ODNOGA			
1:5 000 3 04/2022			