
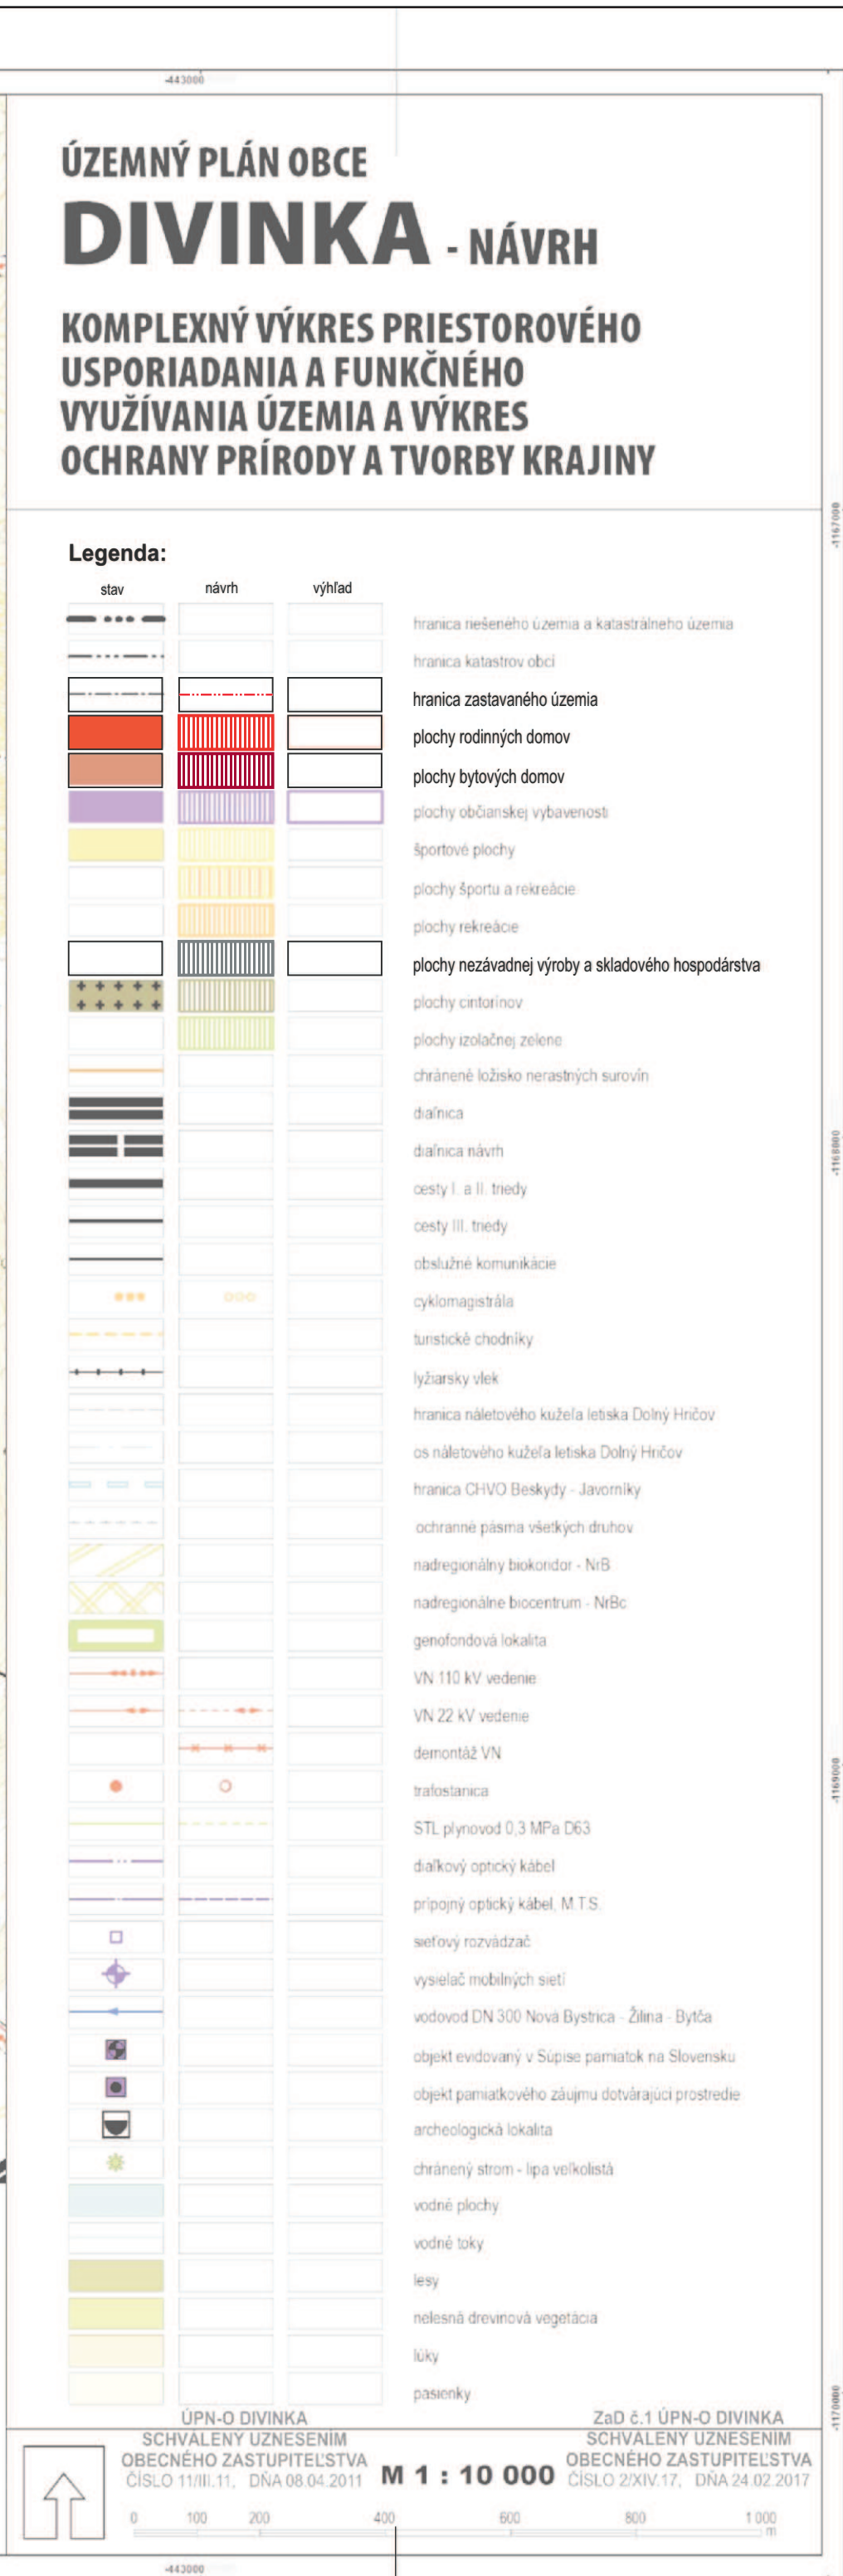


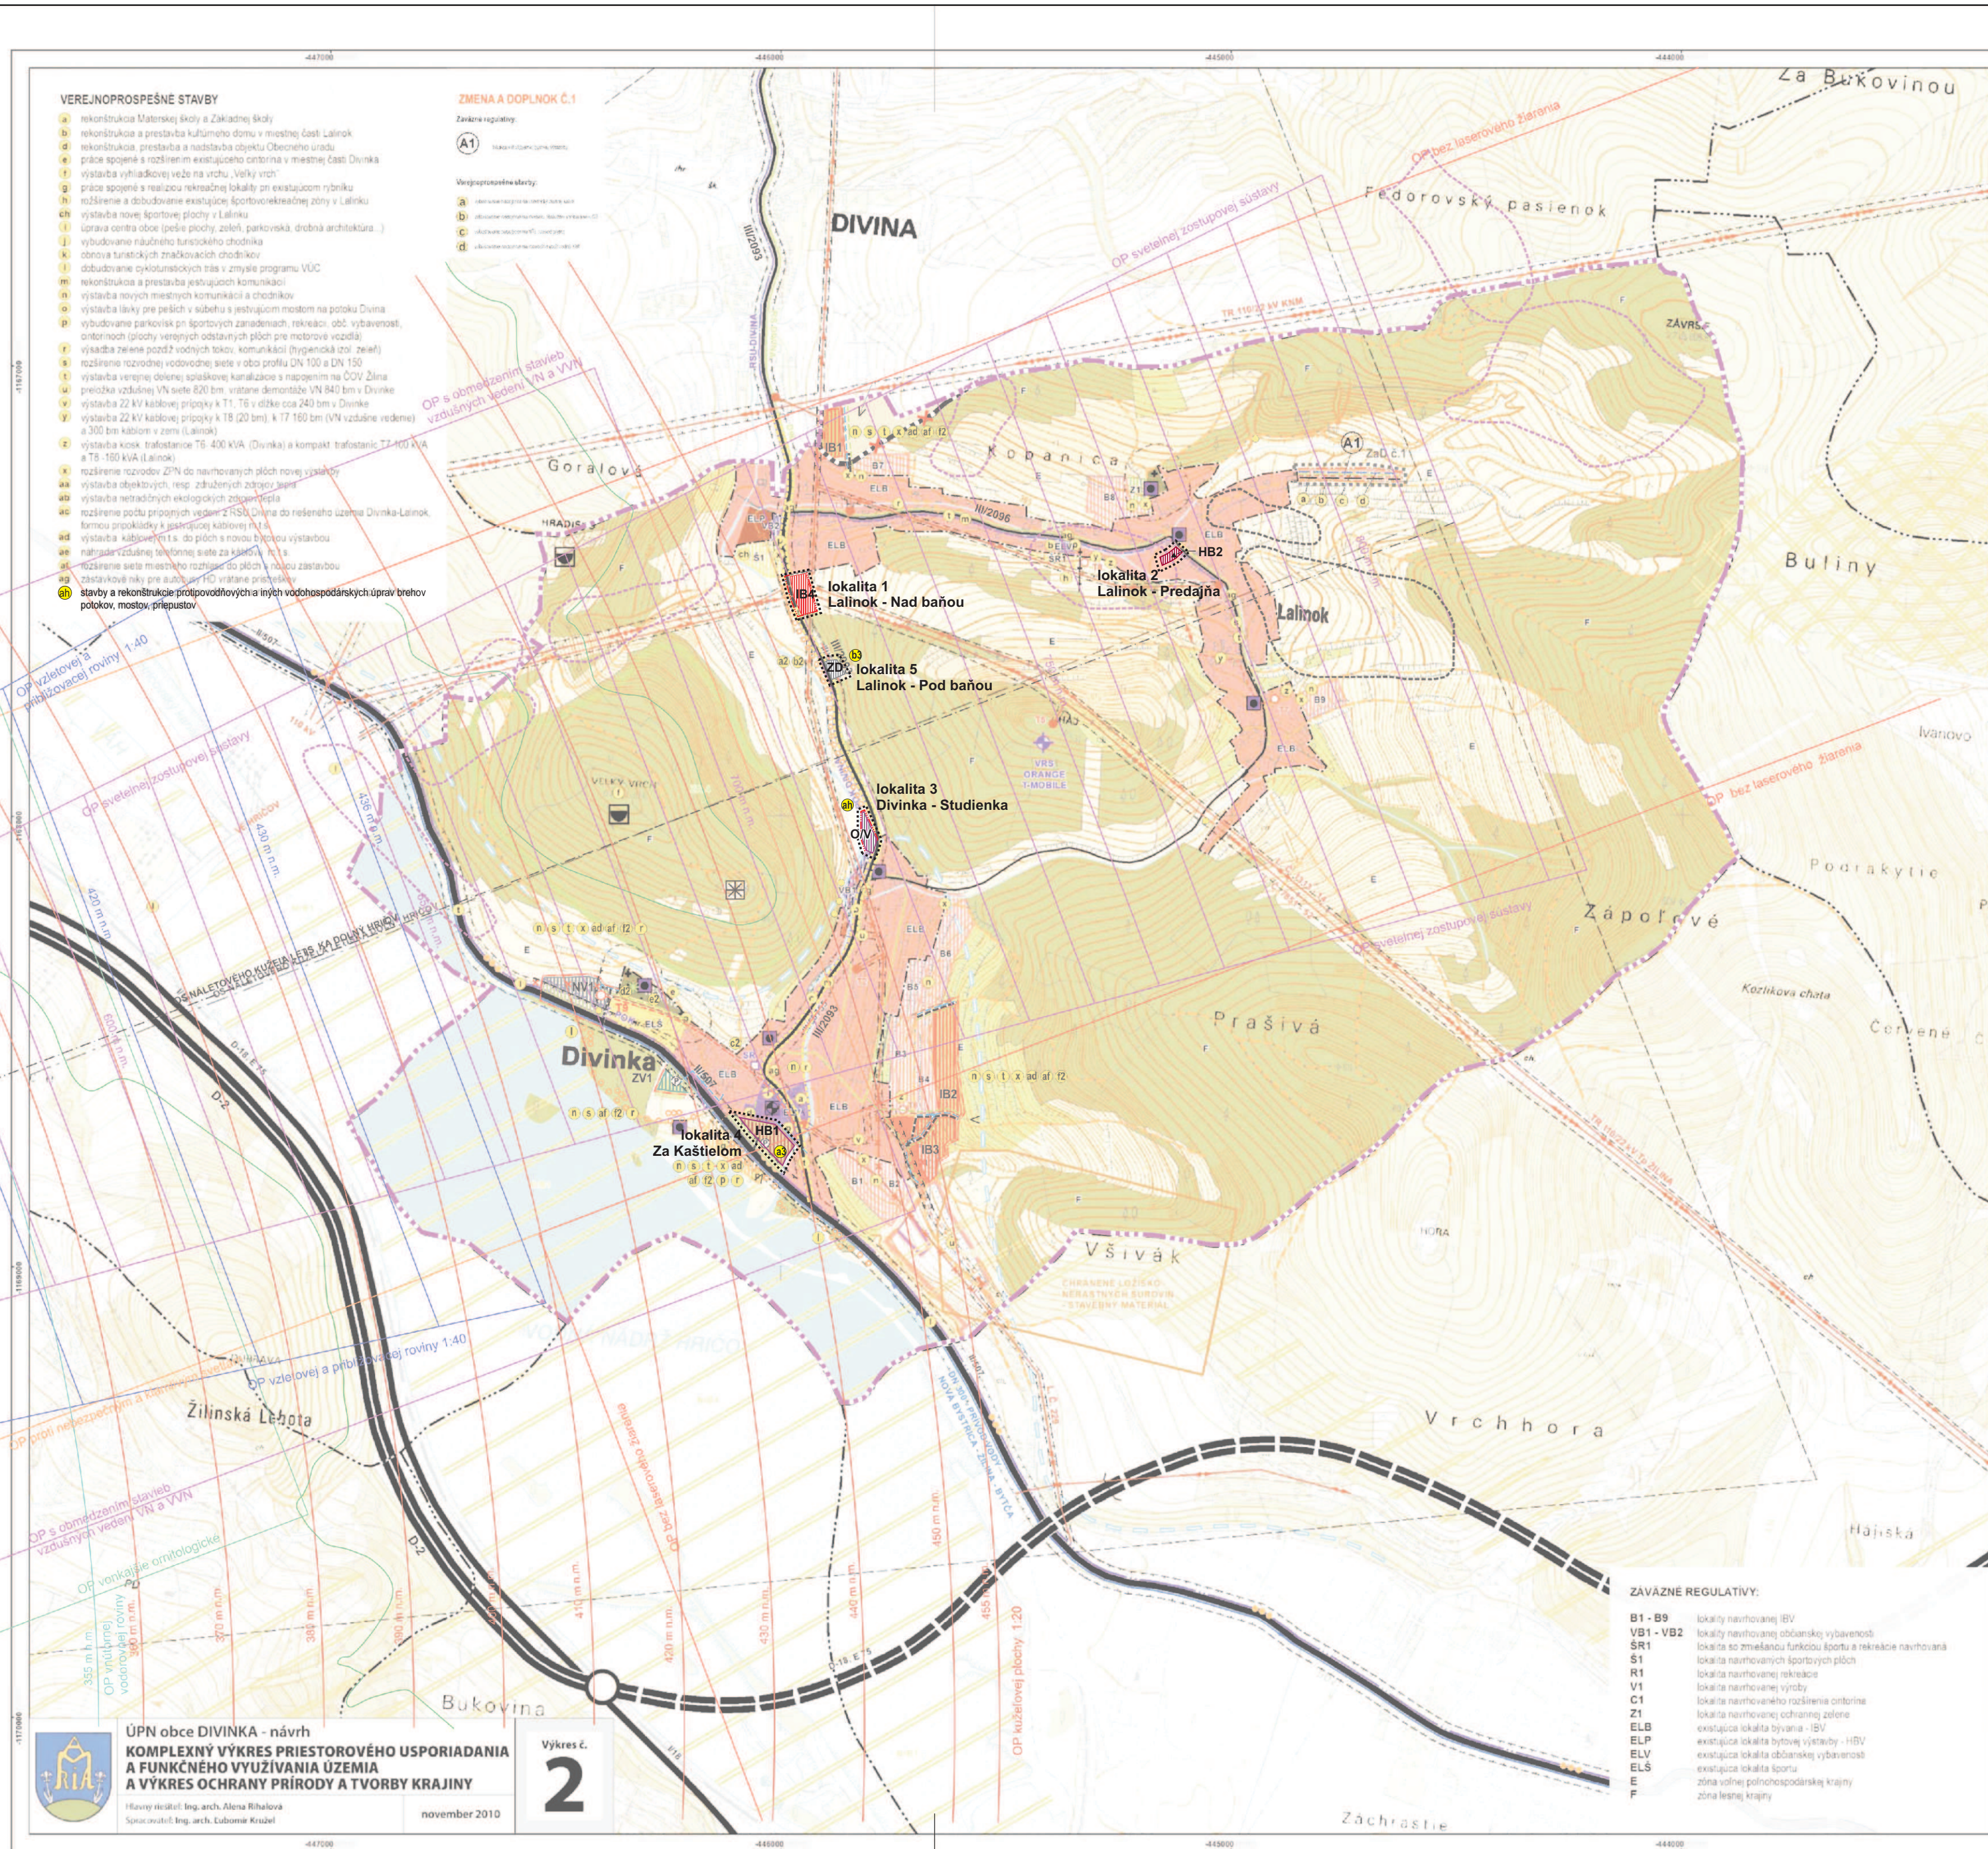

ÚZEMNÝ PLÁN OBCE DIVINKA

ZMENY A DOPLNKY Č.3

Legenda:

stav	návrh	výhľad	
			hranica katastrálneho územia obce
			pešia komunikácia a priestranstvo
			hranica riešeného územia Zmien a doplnky č.3
			plochy zhŕňané občianskej vybavenosti a nezávadnej výroby
			parkovisko
			cyklochodník
			javy na zrušenie a neplatné údaje
			skladka odvezená
			svahová deformácia potenciálna stabilizovaná
			číslo cesty
			VN kábel v zemi
			vodovod
			kanalizácia
			rozhladňa

ZÁVÄZNÉ REGULATÍVY ZaD č.3 ÚPN-O DIVINKA:

HB plocha hromadného bývania navrhovaná HBV v byt. domoch
IB plochy individuálneho bývania v ťžitných domoch
OBV plochy občianskej vybavenosti a nezávadnej výroby
ZD plocha zberného dvora navrhovaná

VEREJNOSPESNÉ STAVBY ZaD č.2 ÚPN-O DIVINKA:

2 výstavba chodníkov popri ceste III/2093
2 výstavba cyklochodníka popri ceste III/2093
2 výstavba VN kábla dĺžka cca 500 m popri T9 m. č. Divinka
2 výstavba kompaktnej trafostanice T9-160 kVA v lokalite za "Ihriskom"
2 výstavba STL plynovodu pre areál výroby "Za ihriskom", dĺžka cca 250 m
2 výstavba NN rozvodov do navrhovaných ploch novej výstavby

VEREJNOSPESNÉ STAVBY ZaD č.3 ÚPN-O DIVINKA:

3 výstavba Domova sociálnych služieb
3 Zberný dvor separovaného odpadu

Poznámka:
Uplatnenie číselníky za základným označením označuje poradie vymedzene funkčnej lokality riešenom území ÚPN-O vo vzostupnom poradí (napr.B3, B4, B5,...)

ZaD č.2 ÚPN-O DIVINKA
SCHVALENÝ UZNESENÍM
OBCENÉHO ZASTUPITEĽSTVA
ČÍSLO 2.7.19 DŇA 31.10.2019

ČÍSLO SADY

HLAVNÝ RIEŠITEĽ:	ING. ARCH. PETER KRAJČ	ARCHITEKTONICKÉ ATELIERY	AUT
ZODP. PROJEKTANT:	ING. ARCH. PETER KRAJČ		
VYPRACOVAL:	ING. ARCH. PETER KRAJČ		
OBSTARÁVATEĽ:	OBC DIVINKA		
ZÁST.BSTARÁVATEĽA:	ING. ARCH. JÁN BURIAN		
NÁZOV:	ÚZEMNÝ PLÁN OBCE DIVINKA ZMENY A DOPLNKY Č.3	STUPEŇ:	NÁVRH
OBSAH:	KOMPLEXNÝ VÝKRES PRIESTOROVÉHO USPORIADANIA A FUNKČNEHO VYUŽÍVANIA KATASTRÁLNEHO ÚZEMIA, ZÁVÄZNÉ ČÁSTI, VPS A VÝKRES OCHRANY PRÍRODY A TVORBY KRAJINY, VRÁTANE PRVKOV ÚSES	MIERKA:	1:10 000
		FORMÁT:	DÁTUM: 05/2022
		PROF:	Č.:
		Z. Č.:	2